



KOMPLEKS SPORTOWY PRZY SZKOLE W MOGIELNICY
PROJEKT OGRODZENIA ZESTAWÓW SOLARNYCH

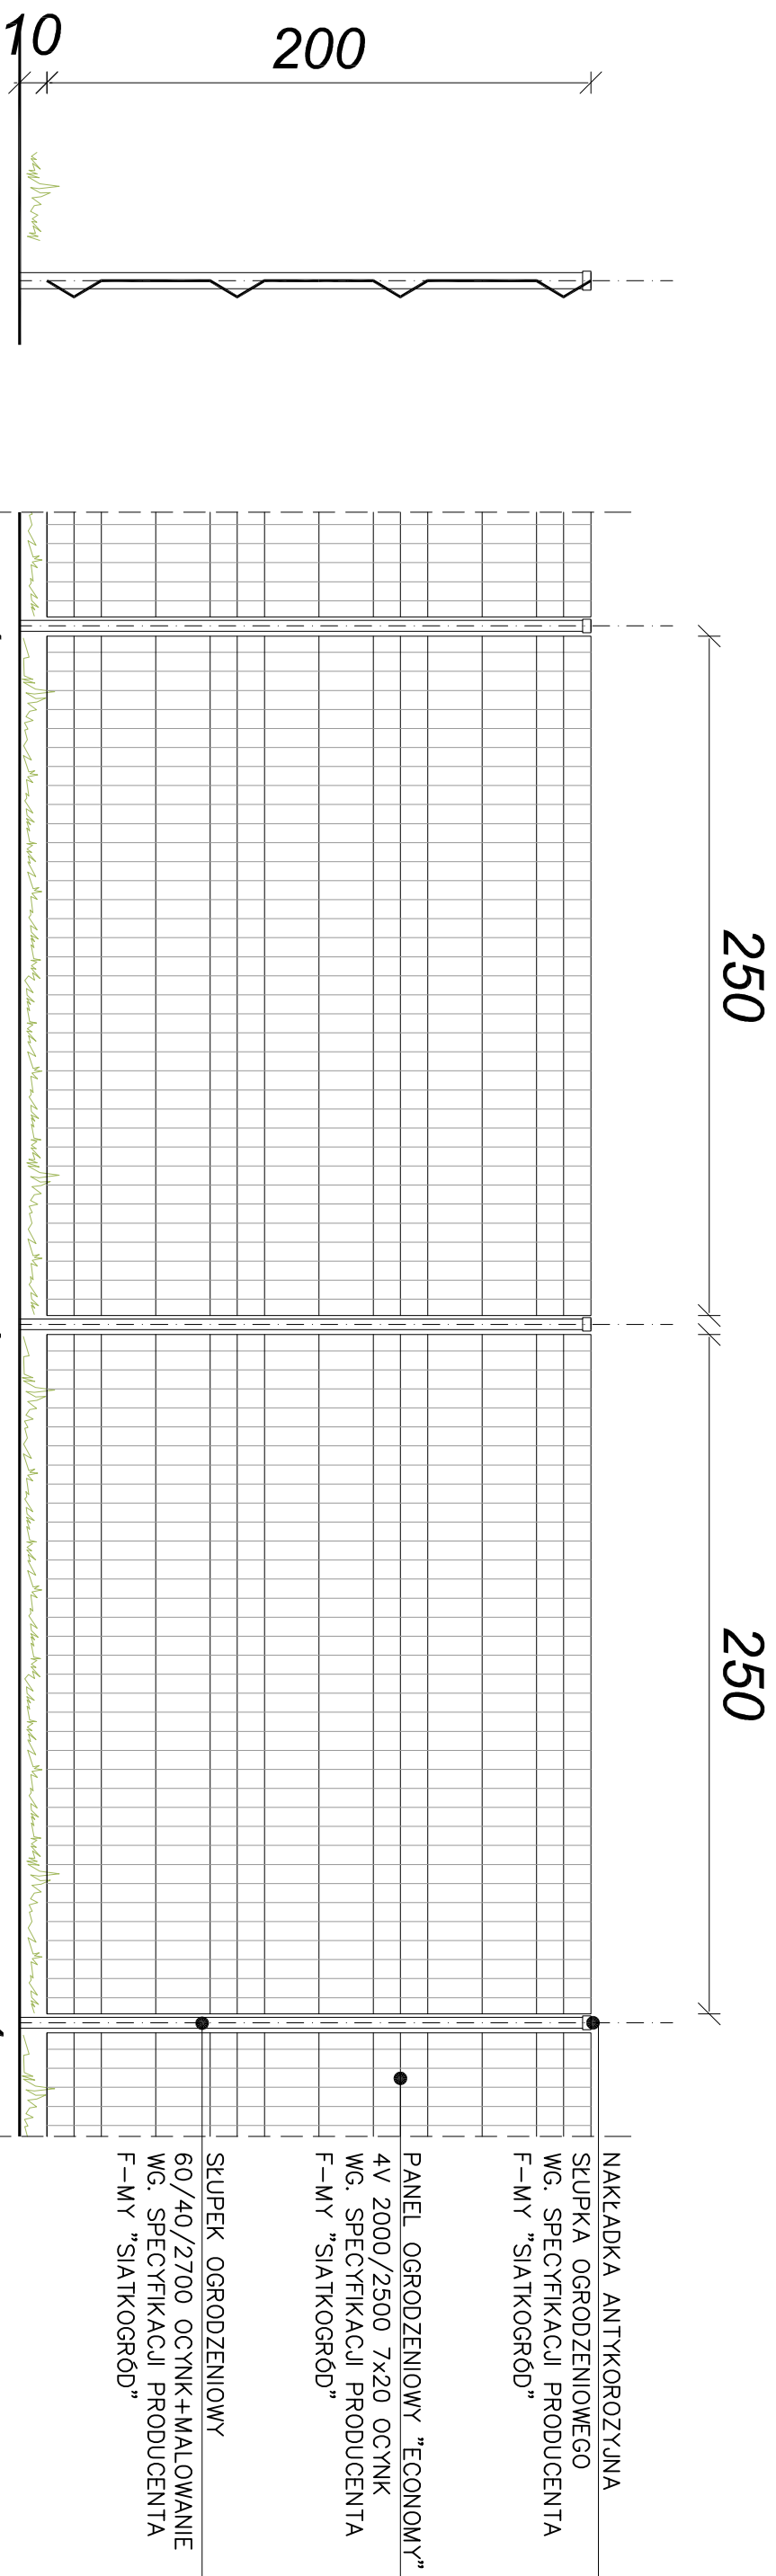

WIDOK Z BOKU WIDOK Z PRZODU NA PANELE OGRODZENIOWE

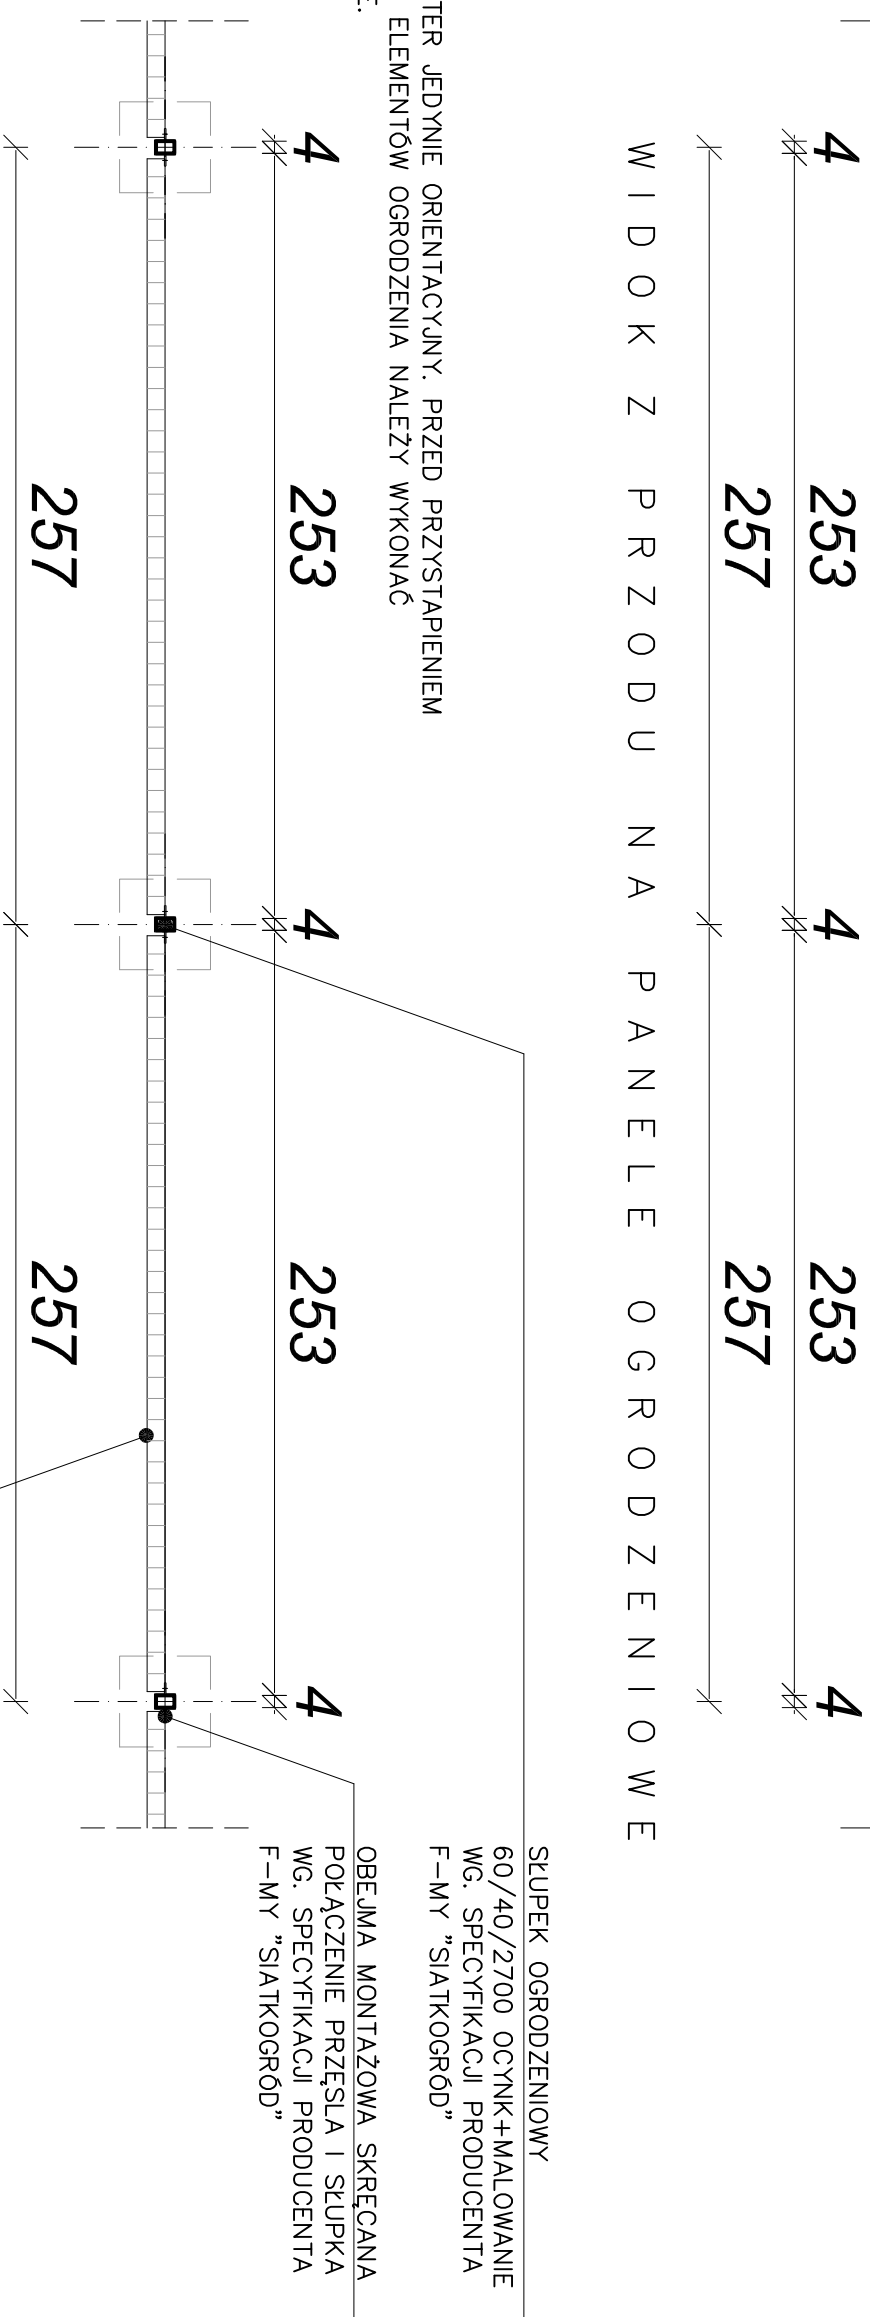

UWAGI:

- PONIŻSZE WYMIARY MAJĄ CHARAKTER JEDYNIIE ORIENTACYJNY. PRZED PRZYSTAPIENIEM DO ZAMAWIANIA POSZCZEGÓLNYCH ELEMENTÓW OGRODZENIA NALEŻY WYKONAĆ ODPOWIEDNIE POMIARY W NATURZE.

SKUPEK OGRODZENIOWY

60/40/2700 OCYNK+MALOWANIE
WG. SPECYFIKACJI PRODUCENTA
F-MY "SIATKOGRÓD"

OBEJMA MONTAŻOWA SKRĘCANA
POŁĄCZENIE PRZESŁA I SKUPKA
WG. SPECYFIKACJI PRODUCENTA
F-MY "SIATKOGRÓD"

SKUPEK OGRODZENIOWY

60/40/2700 OCYNK+MALOWANIE
WG. SPECYFIKACJI PRODUCENTA
F-MY "SIATKOGRÓD"

PANEL OGRODZENIOWY "ECONOMY"

4V 2000/2500 7x20 OCYNK
WG. SPECYFIKACJI PRODUCENTA
F-MY "SIATKOGRÓD"

NAKLADKA ANTYKOROZYJNA
SKUPKA OGRODZENIOWEGO
WG. SPECYFIKACJI PRODUCENTA
F-MY "SIATKOGRÓD"

PANEL OGRODZENIOWY "ECONOMY"

4V 2000/2500 7x20 OCYNK
WG. SPECYFIKACJI PRODUCENTA
F-MY "SIATKOGRÓD"

RZUT

SKALA 1 : 25