


KOMPLEKS SPORTOWY PRZY SZKOLE W MOGIELNICY
PROJEKT OGRODZENIA ZESTAWÓW SOLARNYCH

UWAGI:

- SPOSÓB MONTAŻU WRÓT BRAMOWYCH I DOBÓR ZAWIASÓW WG. WYTYCZNYCH F-MY "SIATKOGRÓD"
- PONIŻSZE WYMIARY MAJĄ CHARAKTER JEDYNE ORIENTACYJNY. PRZED PRZYSTAPIENIEM DO ZAMAWIANIA POSZCZEGÓLNYCH ELEMENTÓW OGRODZENIA NALEŻY WYKONAĆ ODPOWIEDNIE POMIARY W NATURZE.

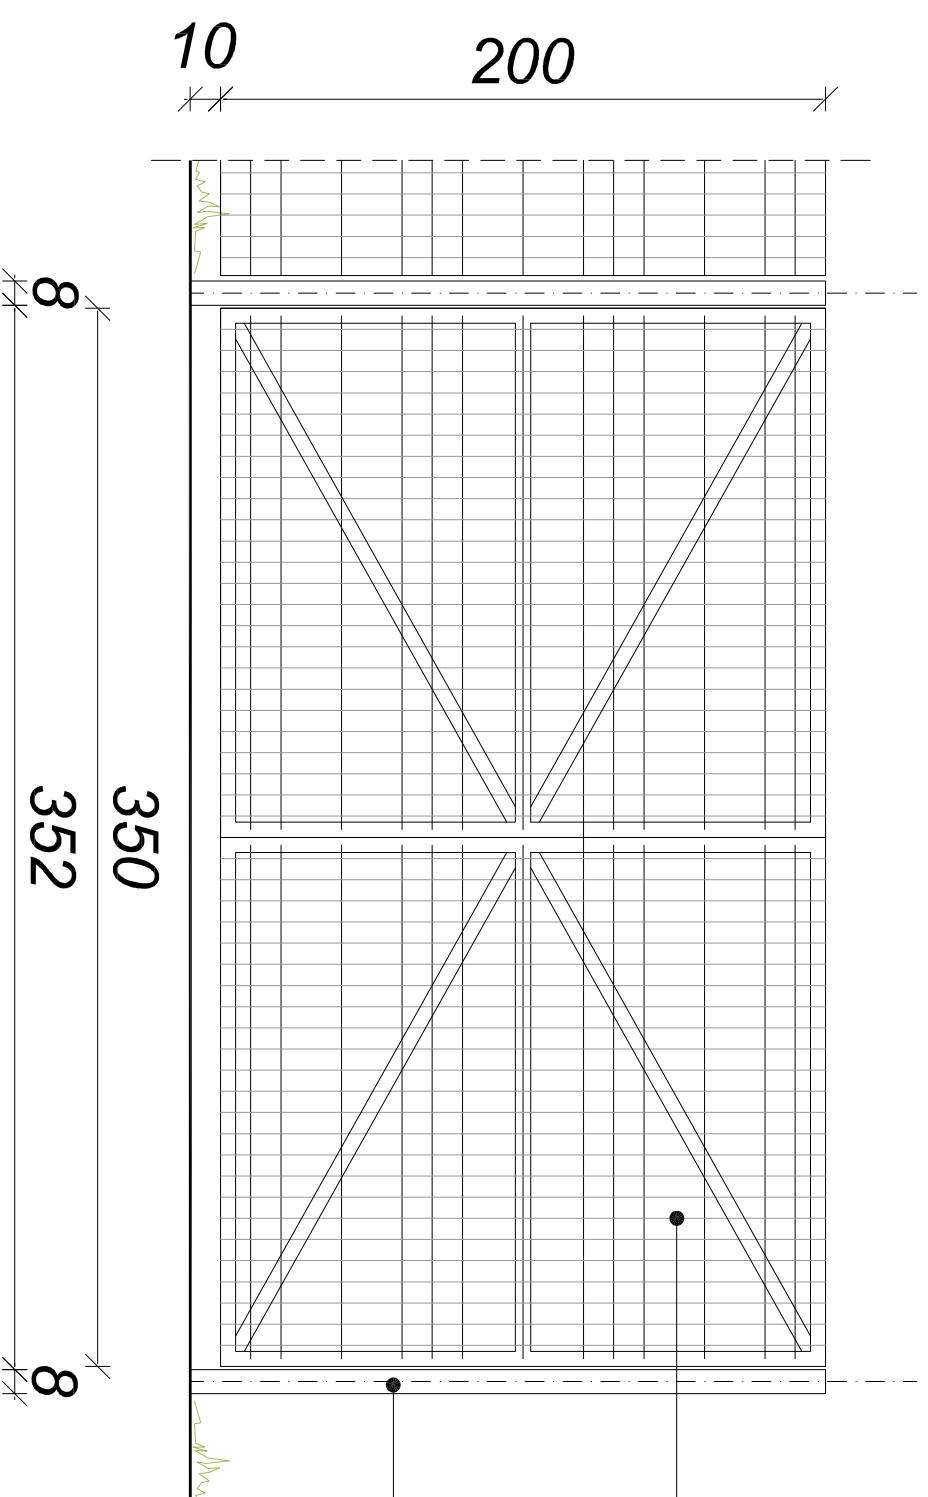

WRÓTA BRAMY PANELOWEJ

2x 1750/2000 OCYNK+MALOWANIE
Z REGULOWANYMI ZAWIASAMI
WG. SPECYFIKACJI PRODUCENTA
F-MY "SIATKOGRÓD"

SŁUPEK BRAMOWY

80/80/2700 OCYNK+MALOWANIE
WG. SPECYFIKACJI PRODUCENTA
F-MY "SIATKOGRÓD"

WIDOK Z PRZODU NA BRAMĘ W JAZDOWĄ

SKALA 1 : 25