


RADA MIEJSKA

w Mogielnicy
woj. mazowieckie

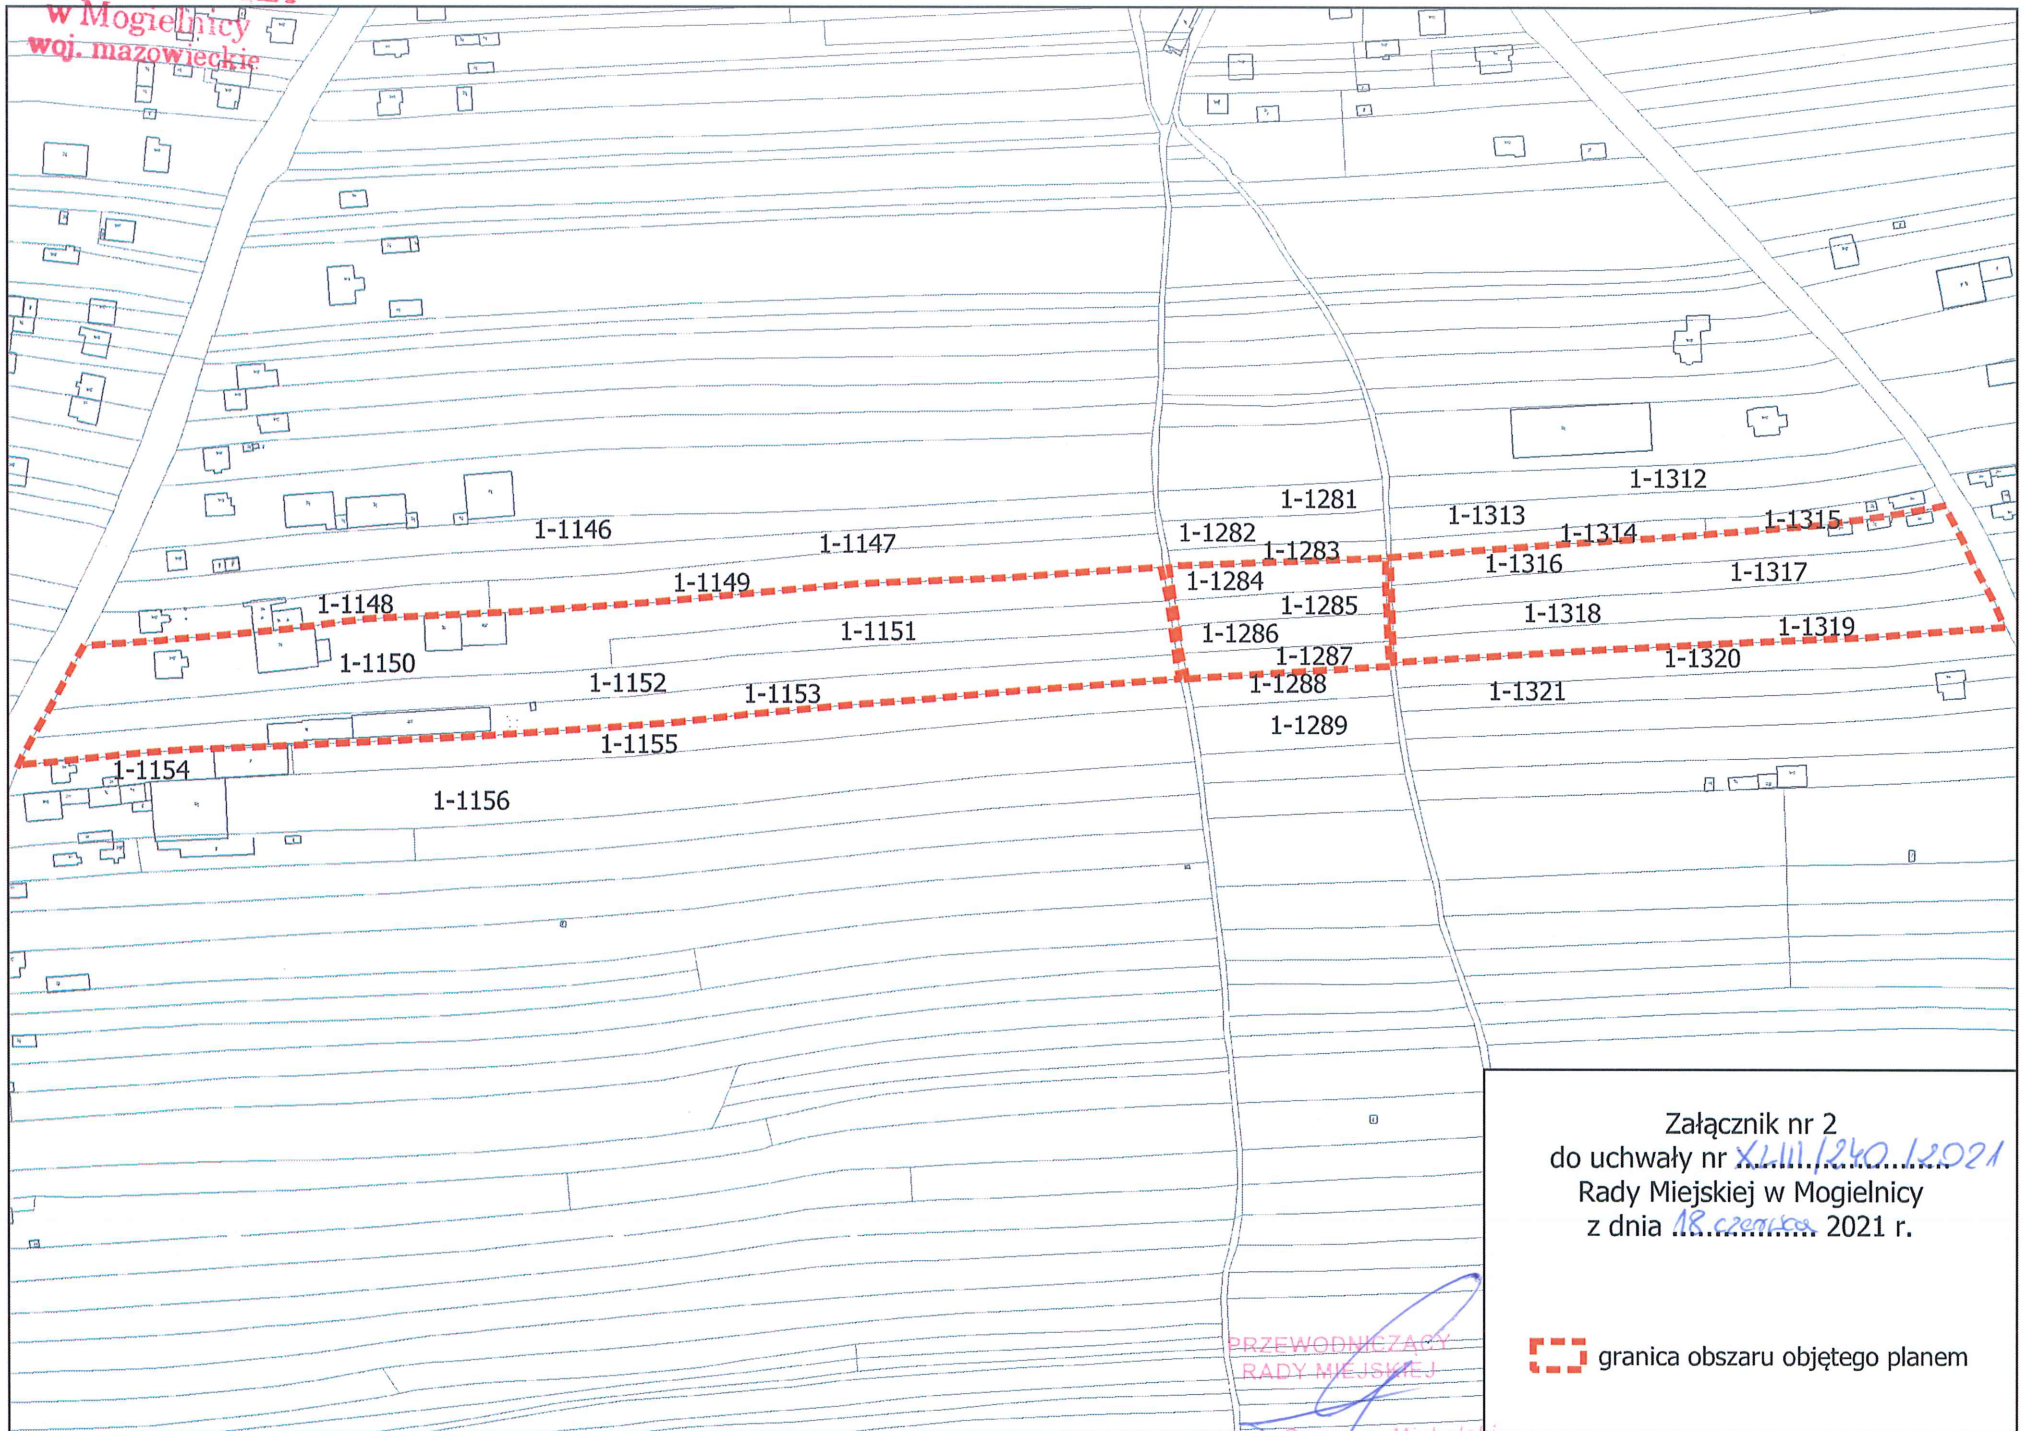

Załącznik nr 2
do uchwały nr *XLIII/240/2021*
Rady Miejskiej w Mogielnicy
z dnia *18.02.2021* r.

PRZEWODNICZĄCY
RADY MIEJSKIEJ

mgr inż. Grzegorz Michalski

 granica obszaru objętego planem