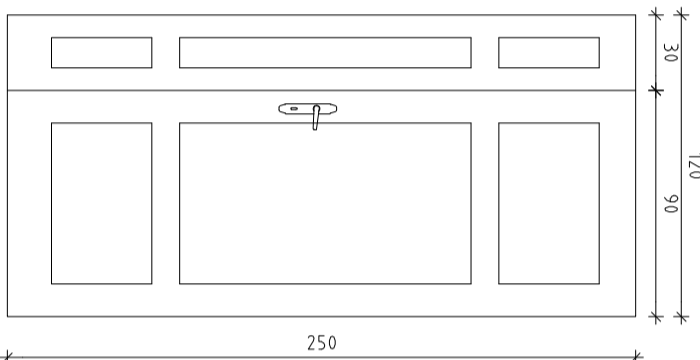
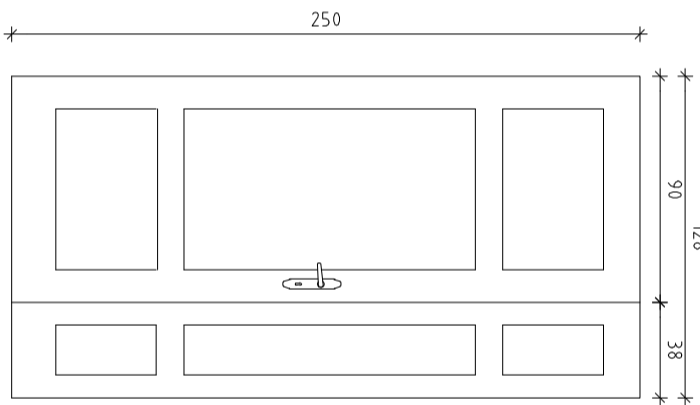
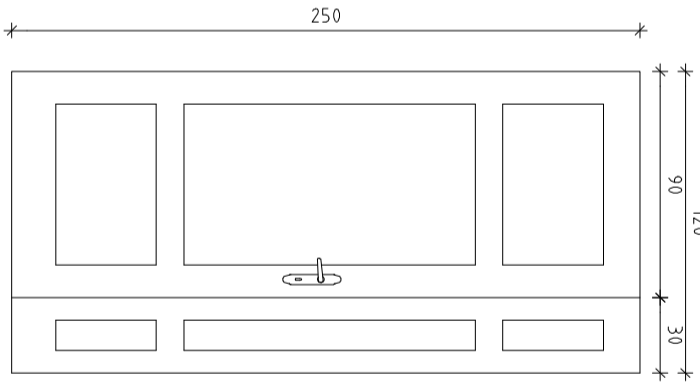
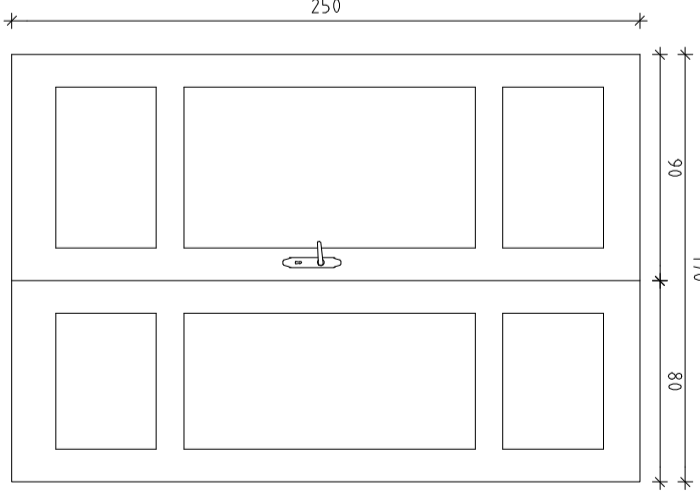
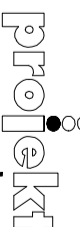


NR DRZWI	D5	D6	D7	D13
SCHEMAT				
	WYMIARY W ŚWIETLE OŚCIEŻNICY (mm)	S 1200	S 1280	S 1200
	H 2500	H 2500	H 2500	H 2500
KIERUNEK OTWIERANIA	L P	L P	L P	L P
ILOŚĆ SZTUK	1	1	1	1
UWAGI:	DRZWI DREWNIANE (Z DREWNA LIŚCIASTEGO) P. POŻ. O KLASIE ODPORNOŚCI OGNIOWEJ EIS 60 KOLOR OŚCIEŻNIC I DRZWI WYBARWIĆ NA KOLOR MAHONIOWY WYPOSAŻONE W ZAMEK Z WKŁADKĄ PATENTOWĄ	DRZWI DREWNIANE (Z DREWNA LIŚCIASTEGO) P. POŻ. O KLASIE ODPORNOŚCI OGNIOWEJ EIS 30 KOLOR OŚCIEŻNIC I DRZWI WYBARWIĆ NA KOLOR MAHONIOWY WYPOSAŻONE W ZAMEK Z WKŁADKĄ PATENTOWĄ	DRZWI DREWNIANE (Z DREWNA LIŚCIASTEGO) P. POŻ. O KLASIE ODPORNOŚCI OGNIOWEJ EIS 60 KOLOR OŚCIEŻNIC I DRZWI WYBARWIĆ NA KOLOR MAHONIOWY WYPOSAŻONE W ZAMEK Z WKŁADKĄ PATENTOWĄ	DRZWI DREWNIANE (Z DREWNA LIŚCIASTEGO) P. POŻ. O KLASIE ODPORNOŚCI OGNIOWEJ EIS 60 KOLOR OŚCIEŻNIC I DRZWI WYBARWIĆ NA KOLOR MAHONIOWY WYPOSAŻONE W ZAMEK Z WKŁADKĄ PATENTOWĄ

## PROJEKT - WYKAZ PRZECIWPÓŻAROWEJ STOLARKI DRZWIOWEJ

		<b>PUN "PROJEKT" Agata Nowakowska, ul. Zarębskiego 31, 26-500 Radom</b> tel/fax 048 340 46 46, www.n-projekt.com.pl, biuro@n-projekt.com.pl		BRANŻA ARCH.
OBIEKT	PROJEKT REMONTU POMIESZCZEN ŚWIETLICY W ZABYTKOWYM BUDYNKU OSP MOGIELNICA, PL. POŚWIETNE 11, 05-640 MOGIELNICA, (ĄRK. 13, OBRĘB NR 001, MOGIELNICA)			
INWESTOR	GINNA MOGIELNICA UL. RYNEK 1, 05-640 MOGIELNICA	STADIUM PB		
TREŚĆ OPRACOWANIA	PROJEKT - WYKAZ PRZECIWPÓŻAROWEJ STOLARKI DRZWIOWEJ	DATA CZERWIEC 2014		
PROJEKTOWAŁ	mgr inż. arch. Marcin Nowickowski upr. nr. M/4/053/04 specjalność architekciowo-techniczna	SKALA 1:20		
SPRAWDZIŁ		NR RYS. 26		