


Zestawienie powierzchni:


1.Pom. gospod.	18,1m ²
2.Pom. gospod.	6,0m ²
3.Pom. gospod.	41,4m ²
4.Pom. gospod.	67,8m ²

Razem: 133,3m²


USŁUGI PROJEKTOWE		05-600 Grójec, ul. Kasztanowa28 lok.12
PROJEKT		h.romanowska@gmail.com tel. 603 850 997
mgr inż. Henryka Romanowska		
P. B. przebudowy i zmiany sposobu użytkowania budynku zlewni mleka na świetlicę wiejską wraz z szambem oraz rozbiórki budynku gospodarczego		Data wyk. 05.2017
Rys.2	Inwentaryzacja- rzut przyziemia	
Adres budowy	Wodziczna, gm. Mogielnica, dz. nr ewid. 57, 58	Skala 1:100
Projektant	mgr inż. arch. Tomasz Gajewski	
Nr. uprawnień	62/91 Sk-ce	
Specjalność	specjalność architektoniczna i konstrukcyjna	
sprawdzający	mgr inż. Henryka Romanowska	
Nr. uprawnień	GP-III-7342/161/92, MAZ/0017/POOK/09	
Specjalność	specjalność konstrukcyjna	
Opracowała	mgr inż. Magdalena Rosloniec	

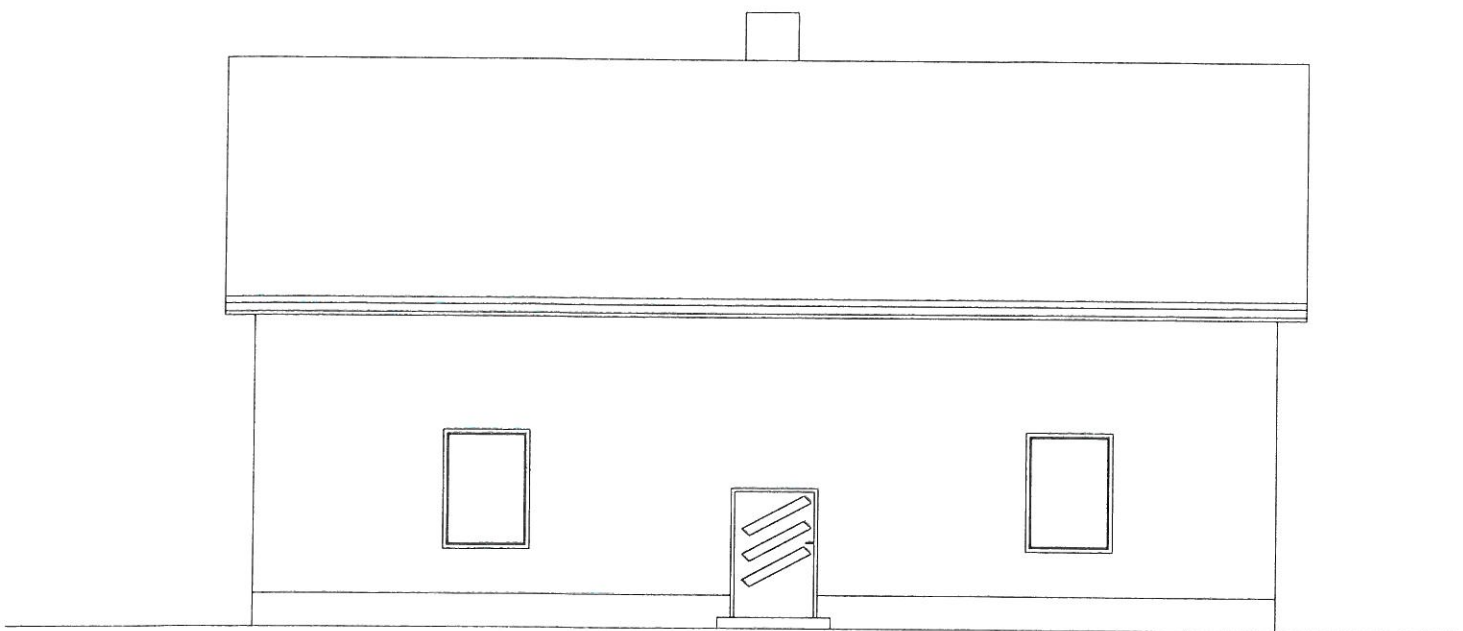


USŁUGI PROJEKTOWE		05-600 Grójec, ul. Kasztanowa28 lok 12
		h.romanowska@gmail.com tel. 603 850 997
mgr inż. Henryka Romanowska		
P. B. przebudowy i zmiany sposobu użytkowania budynku zlewni mleka na świetlicę wiejską wraz z szambem oraz rozbiórki budynku gospodarczego		Data wyk. 05.2017
Rys.3	Inwentaryzacja- elewacja południowa	
Adres budowy	Wodziczna, gm. Mogielnica, dz. nr ewid. 57, 5g	Skala 1:100
Projektant Nr. uprawnień Specjalność	mgr inż. arch. Tomasz Gajewski 62/91 Sk-ce specjalność architektoniczna i konstrukcyjna	
sprawdzający Nr. uprawnień Specjalność	mgr inż. Henryka Romanowska GP-III-7342/161/92, MAZ/0017/POOK/09 specjalność konstrukcyjna	
Opracowała	mgr inż. Magdalena Rostoniec	

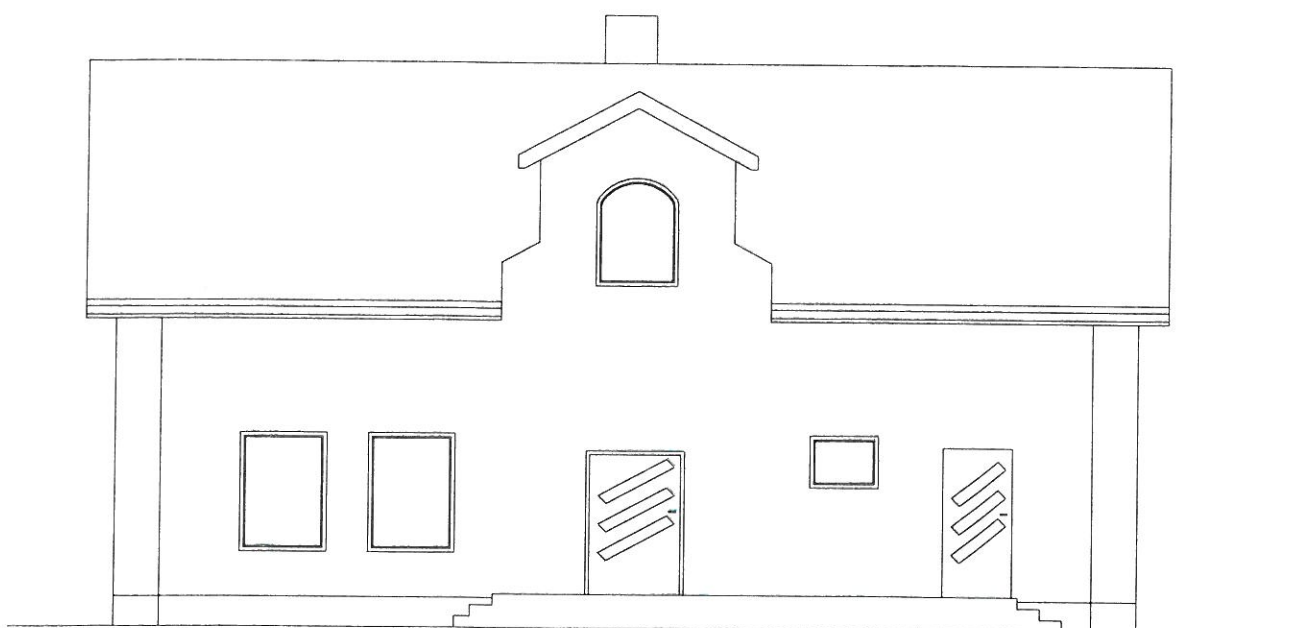

USŁUGI PROJEKTOWE		05-600 Grójec, ul. Kasztanowa28 lok 12
		h.romanowska@gmail.com tel. 603 850 997
mgr inż. Henryka Romanowska		
P. B. przebudowy i zmiany sposobu użytkowania budynku zlewni mleka na świetlicę wiejską wraz z szambem oraz rozbiórki budynku gospodarczego		Data wyk. 05.2017
Rys.4	Inwentaryzacja- elewacja północna	
Adres budowy	Wodziczna, gm. Mogielnica, dz. nr ewid. 57, 58	Skala 1:100
Projektant Nr. uprawnień Specjalność	mgr inż. arch. Tomasz Gajewski 62/91 Sk-ce specjalność architektoniczna i konstrukcyjna	
sprawdzający Nr. uprawnień Specjalność	mgr inż. Henryka Romanowska GP-III-7342/161/92, MAZ/0017/POOK/09 specjalność konstrukcyjna	
Opracowała	mgr inż. Magdalena Rosłonec	

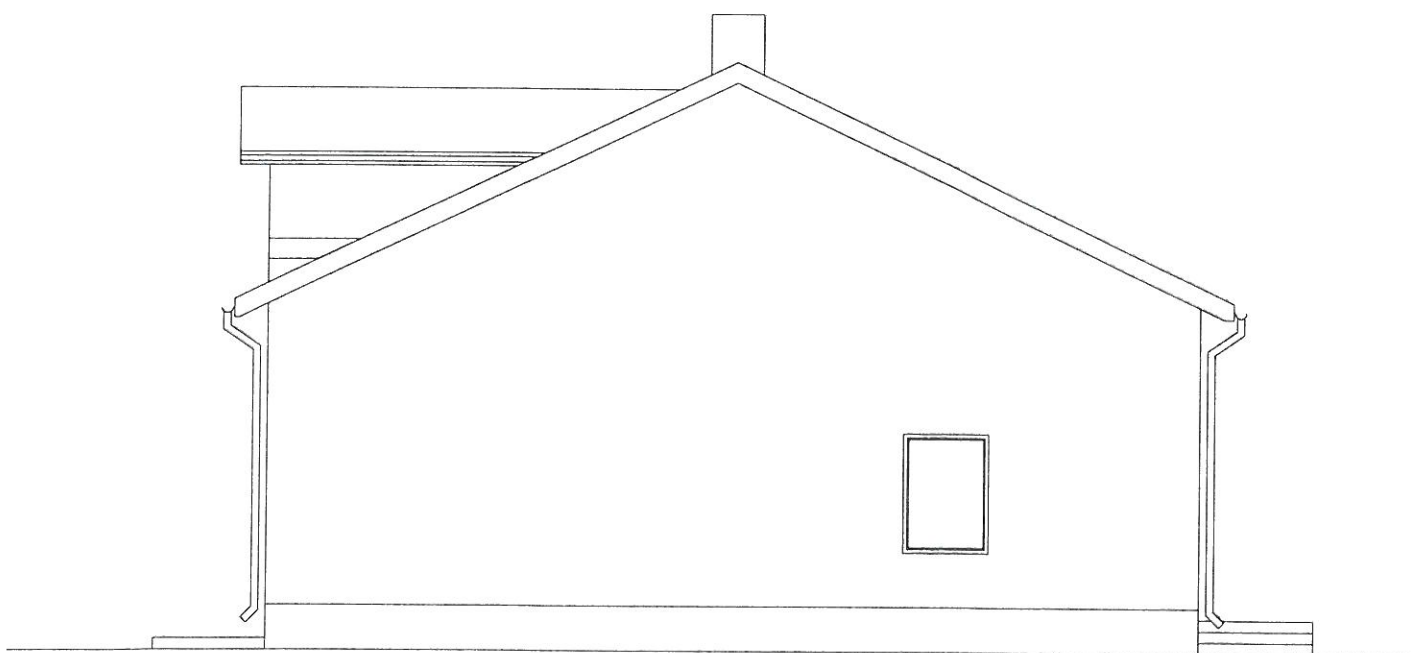

USŁUGI PROJEKTOWE  PROJEKT mgr inż. Henryka Romanowska		05-600 Grójec, ul. Kasztanowa 28 lok. 12 h.romanowska@gmail.com tel. 603 850 997
P. B. przebudowy i zmiany sposobu użytkowania budynku zlewni mleka na świetlicę wiejską wraz z szambem oraz rozbiórki budynku gospodarczego		Data wyk. 05.2017
Rys.5	Inwentaryzacja- elewacja zachodnia	
Adres budowy	Wodziczna, gm. Mogielnica, dz. nr ewid. 57, 58	Skala 1:100
Projektant Nr. uprawnień Specjalność	mgr inż. arch. Tomasz Gajewski 62/91 Sk-ce specjalność architektoniczna i konstrukcyjna	
sprawdzający Nr. uprawnień Specjalność	mgr inż. Henryka Romanowska GP-III-7342/161/92, MAZ/0017/POOK/09 specjalność konstrukcyjna	
Opracowała	mgr inż. Magdalena Rostonec	

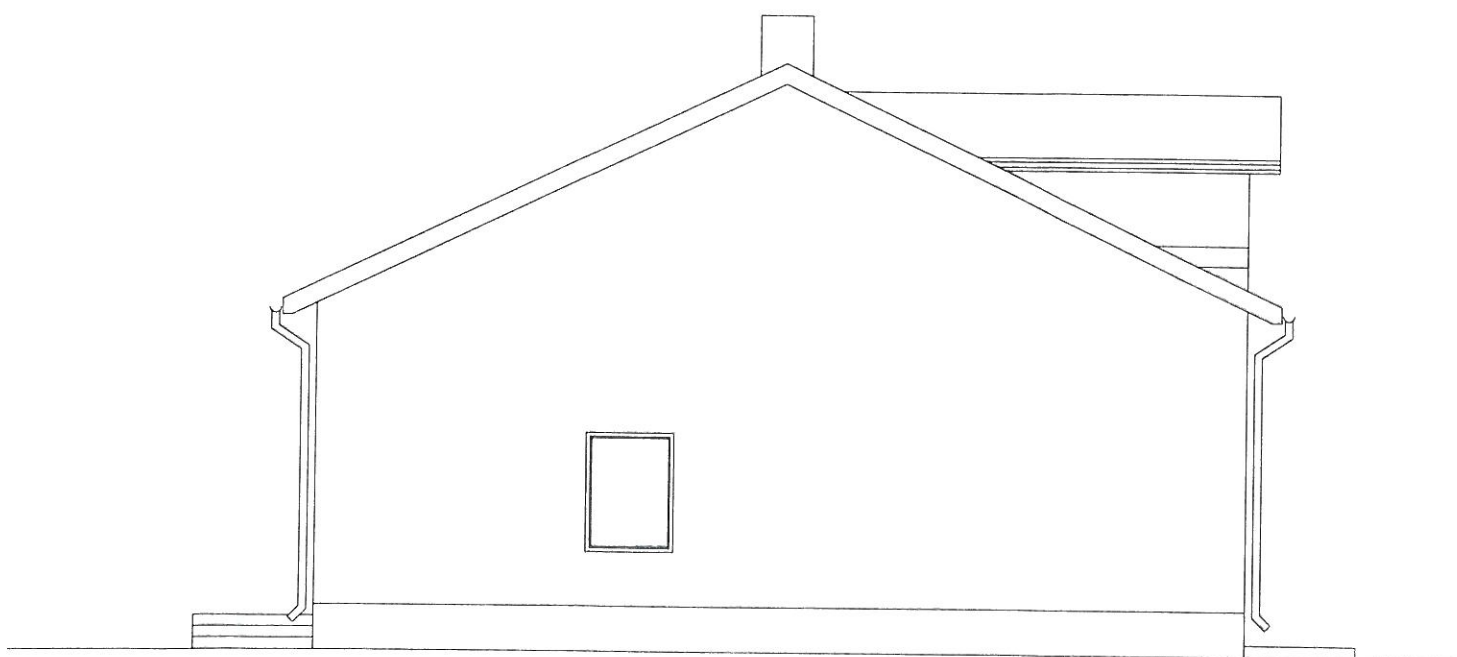

USŁUGI PROJEKTOWE		05-600 Grójec, ul. Kasztanowa 28 lok. 12
		h.romanowska@gmail.com tel. 603 850 997
mgr inż. Henryka Romanowska		
P. B. przebudowy i zmiany sposobu użytkowania budynku zlewni mleka na świetlicę wiejską wraz z szambem oraz rozbiórki budynku gospodarczego		Data wyk. 05.2017
Rys.6	Inwentaryzacja- elewacja wschodnia	
Adres budowy	Wodziczna, gm. Mogielnica, dz. nr ewid. 57, 5g	Skala 1:100
Projektant Nr. uprawnień Specjalność	mgr inż. arch. Tomasz Gajewski 62/91 Sk-ce specjalność architektoniczna i konstrukcyjna	
sprawdzający Nr. uprawnień Specjalność	mgr inż. Henryka Romanowska GP-III-7342/161/92, MAZ/0017/POOK/09 specjalność konstrukcyjna	
Opracowała	mgr inż. Magdalena Rostoniec	