



## Przekrój normalny (nakładka bitumiczna)

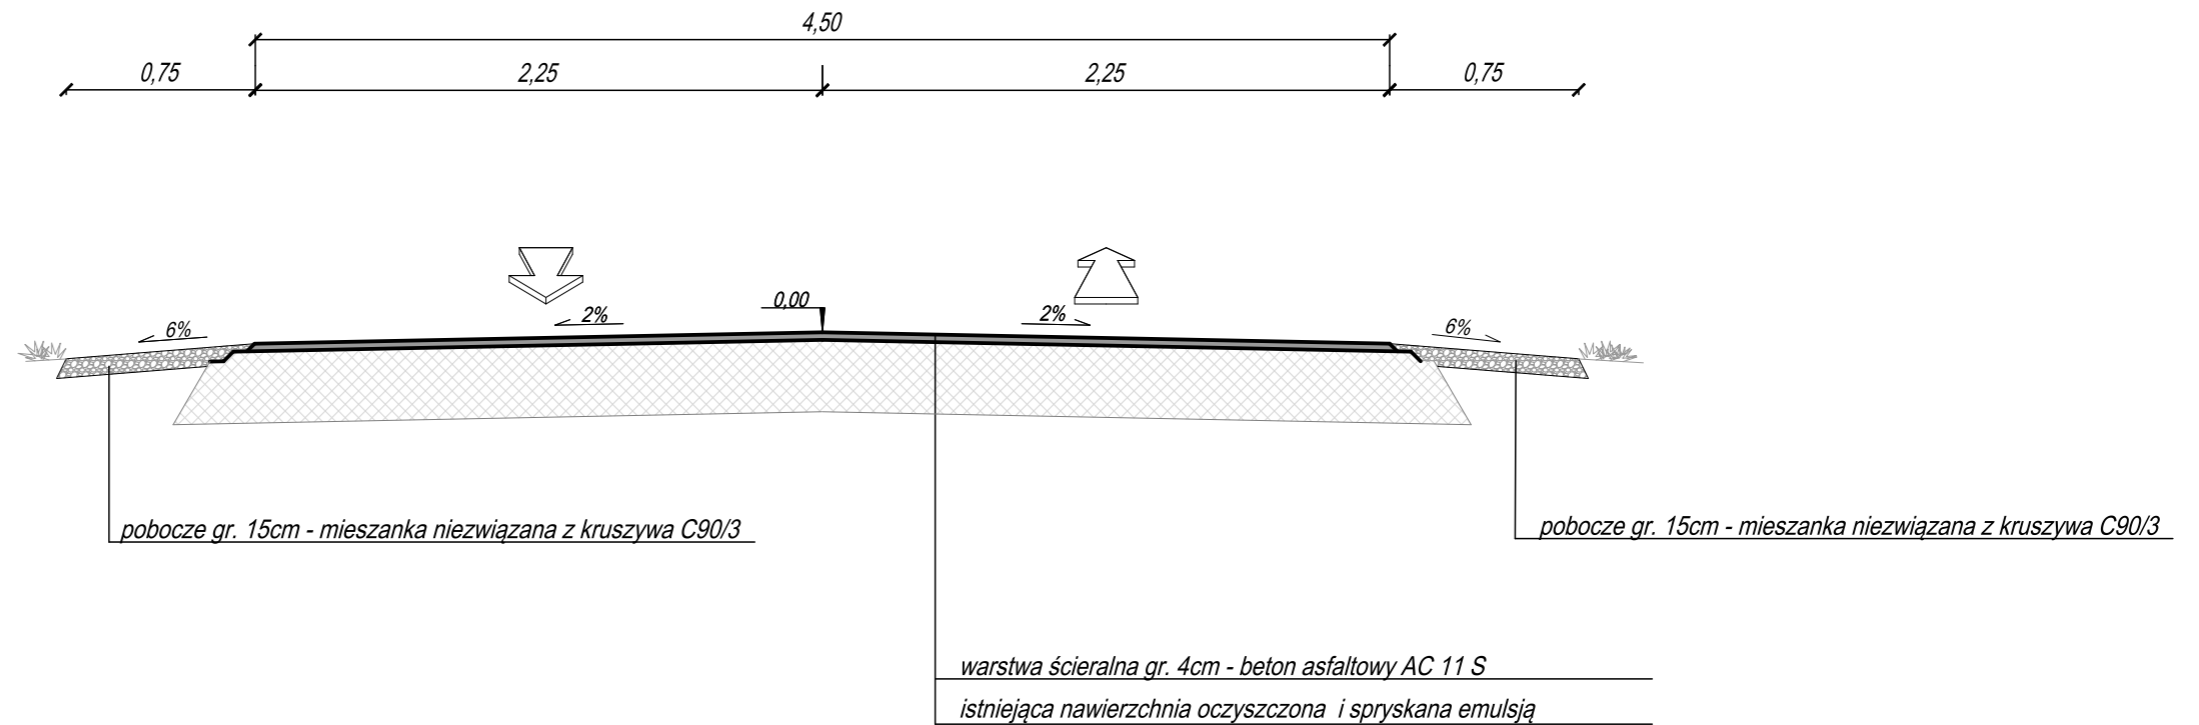

REW. 2

 <b>BIURO INŻYNIERSKIE</b> <i>Łukasz Widalski</i>			
ul. Truskawkowa 5, Szczęsna, 05-600 Grójec tel. 512 425 611, email: biuroinzynierskie@op.pl www.bilw.pl			
<b>Remont drogi gminnej w miejscowości Dylew, gmina Mogielnica, powiat grójecki</b>			
<b>Burmistrz Gminy i Miasta Mogielnica ul. Rynek 1, 05-640 Mogielnica</b>			
BRANŻA		FAZA PROJEKTU	
Drogowa		ZGŁOSZENIE ROBÓT	
PROJEKTOWAŁ	NUMER UPRAWNIENIA		PODPIS
mgr inż. Łukasz Widalski	MAZ/0143/POOD/12 w specjal. drogowej		
SPRAWDZIŁ	NUMER UPRAWNIENIA		PODPIS
TYTUŁ RYSUNKU			
Przekrój typowy			
DATA	SKALA	ARKUSZ	NUMER RYSUNKU
04.2022	1:40	1/1	03