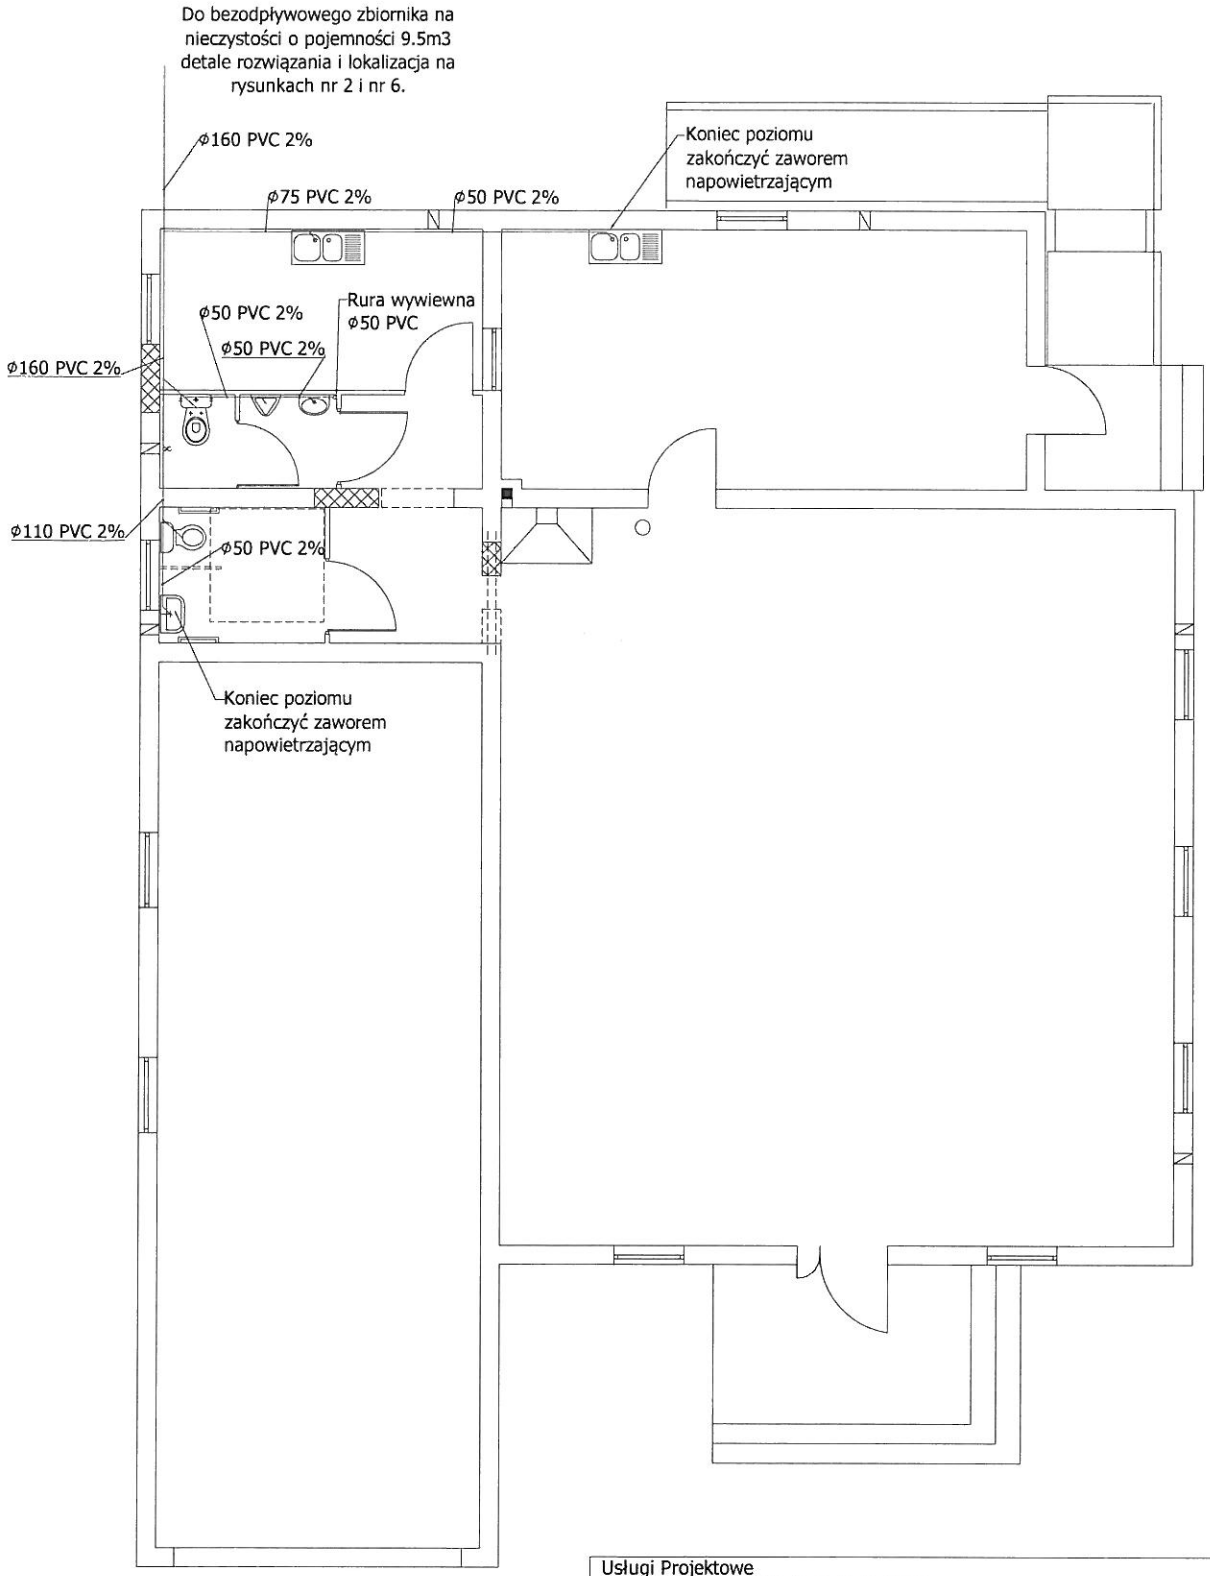

ϕ160 PVC 2% Przewód kanalizacyjny PCV średnica 160 prowadzony ze spadkiem 2%

Usługi Projektowe "P R O J E K T" mgr inż. Henryka Romanowska 05-600 Grójec ul. Kasztanowa 28 lok.12 tel. 0 603 850 997, h.romanowska@gmail.com		
nr rys: 1	P.B.przebudowy świetlicy wiejskiej w budynku OSP	
Rzut przyziemia - inst. kanalizacyjna		Skala 1:100
Adres bud.	Wólka Gostomska, dz. nr ewid. 194/3, gm. Mogielnica	
Projektant Nr uprawnień	mgr inż. Barbara Szymańska BUA-III-8386/140/89	
Opracował	mgr inż. Piotr Atkaczunas	Data wyk. 06.2012