




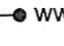
Całość zgodna z częścią opisową.


Instalacje nieoznaczone YDYp2/3/4/5x1,5p/t dla oświetlenia i YDYp3x2,5p/t dla gniazd 1-f

ZNP - złącze napowietrzne pomiarowe w obudowie poliestrowej (wzmocnionej włóknem szklanym); odpornej na promieniowanie UV, uderzenia mechaniczne i wysoką temperaturę, IP44.


RG - rozdzielnica główna (patrz rys.nr.2)

[1]...[6] - Numery obwodów zgodne z schematem rozdziału energii RG (rys.nr.2)

-  oprawa świetłkowa, rastrowa, nastropowa (źródło TL-D Super 80) 4x18W
 -  - oprawa RONDO (źródło E27 LED13W)
 -  - oprawa ORION LED 3H (oprawa ewakuacyjna; Ew, z piktogramem)
 - Aw; oznaczenie oprawy awaryjnej zaopatrzonej w inwentar 2H
 -  ww wypust wentylacyjny zasilany z obwodu oświetleniowego
- SYSTEM OCHRONY SZYBKIE WYŁĄCZENIE - TNC-S

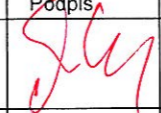	Nazwisko	Podpis	Data	rzut instalacji elektrycznej przebudowa i zmiana sposobu użytkowania zlewni mleka na świetlicę wiejską
Projektował	mgr inż. Marian Antoszewski		15.06.2017	
Uprawnienia	NB-8386/128/78	Skala	1 : 100	
Przedsiębiorstwo Usługowe "PORAJ" Grójec tel. 601-39-22-33 Email: porajx@wp.pl				Adres: Gmina Mogielnica Wodziczna gm. Mogielnica dz.nr.57

Rys.1


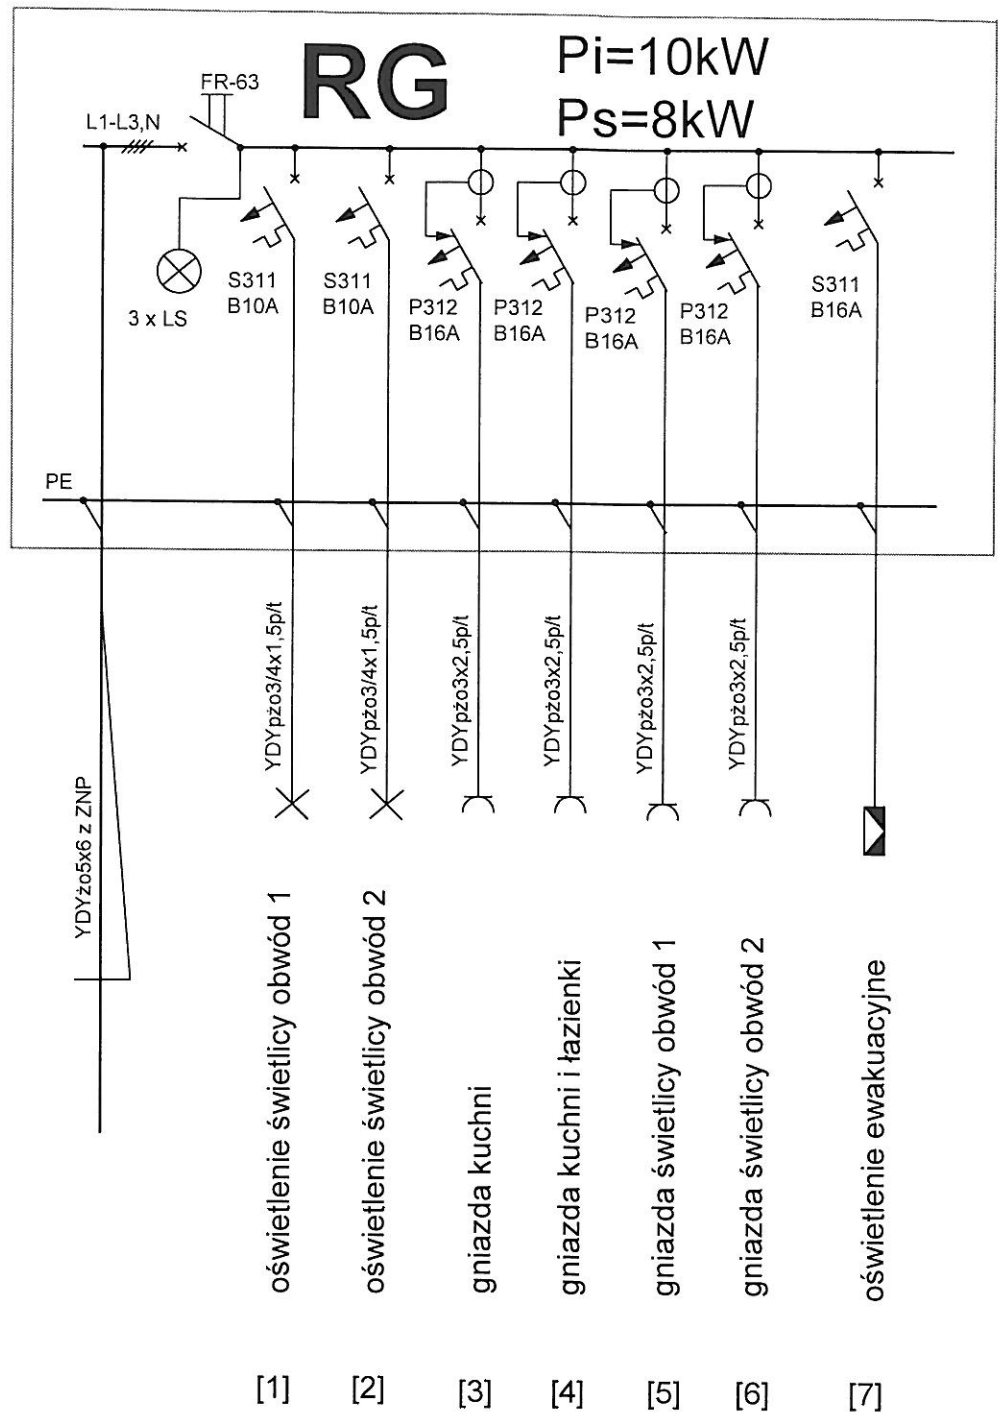


Całość zgodna z częścią opisową.

Obwody od [1] do [7] zgodne z rzutem instalacji elektrycznej świetlicy (rys.nr.1)

SYSTEM OCHRONY SZYBKIE WYŁĄCZENIE - TNC-S

	Nazwisko	Podpis	Data	Schemat rozdziału energii jednokreskowy schemat TM1 przebudowa i zmiana sposobu użytkowania zlewni mleka na świetlicę wiejską
Projektował	mgr inż. Marian Antoszewski		16.05.2017	
Uprawnienia	NB-8386/128/78	Skala		
Przedsiębiorstwo Usługowe "PORAJ" Grójec tel. 601-39-22-33 Email: porajx@wp.pl				Adres: Gmina Mogielnica Wodziecka gm. Mogielnica dz.nr.57
				Rys.2

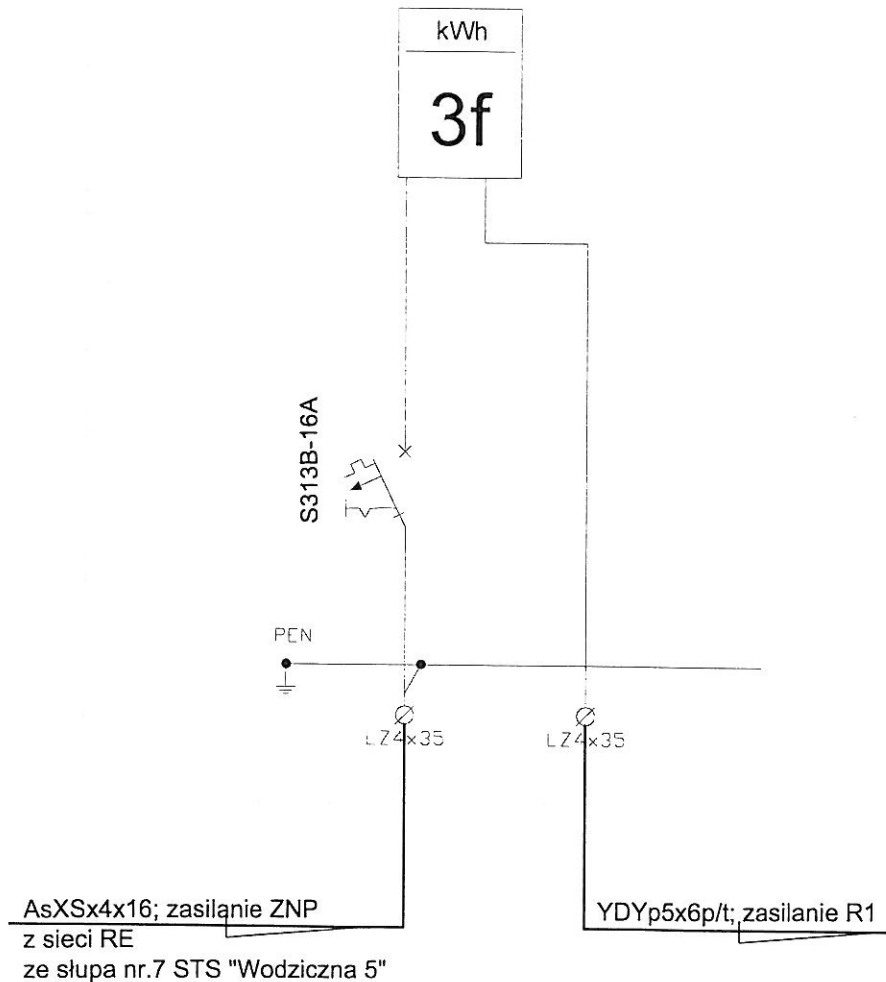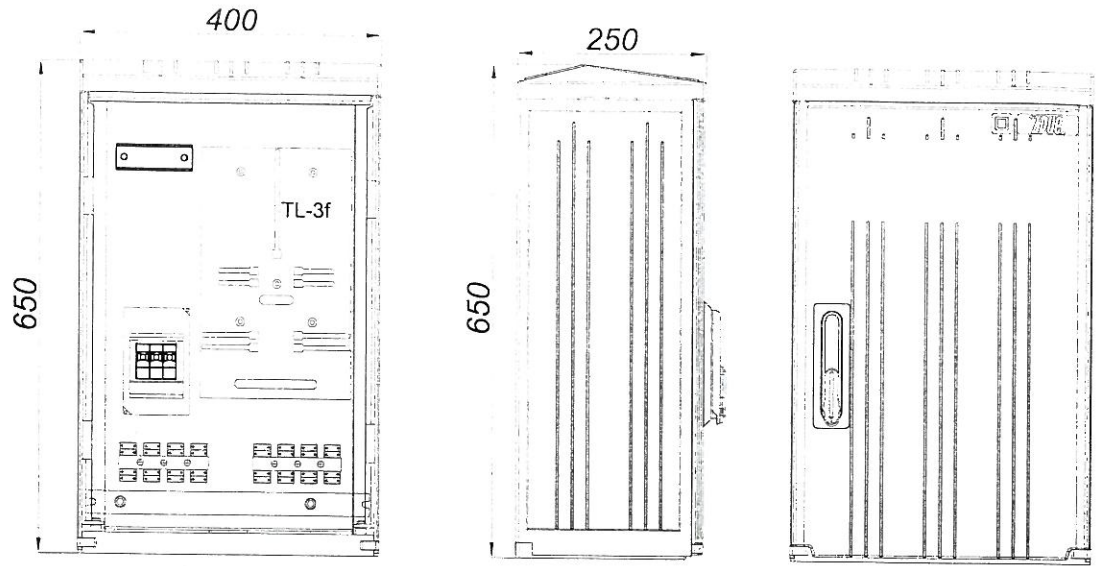

Całość zgodna z częścią opisową.
SYSTEM OCHRONY SZYBKIE WYŁĄCZENIE - TNC-S

	Nazwisko	Podpis	Data	Schemat zasilania złącze napowietrzno - pomiarowe przebudowa i zmiana sposobu użytkowania zlewni mleka na świetlicę wiejską
Projektował	mgr inż. Marian Antoszewski	<i>[Signature]</i>	29.06.2017	
Uprawnienia	NB-8386/128/78	Skala		
Przedsiębiorstwo Usługowe "PORAJ" Grójec tel. 601-39-22-33 Email: porajx@wp.pl				Adres: Gmina Mogielnica Wodziczna gm. Mogielnica dz.nr.57
				Rys.3