


PLAC ZABAW DLA DZIECI

" Shrek " W BRZOSTOWCU



PROJEKT ZAGOSPODAROWANIA TERENU rys.2

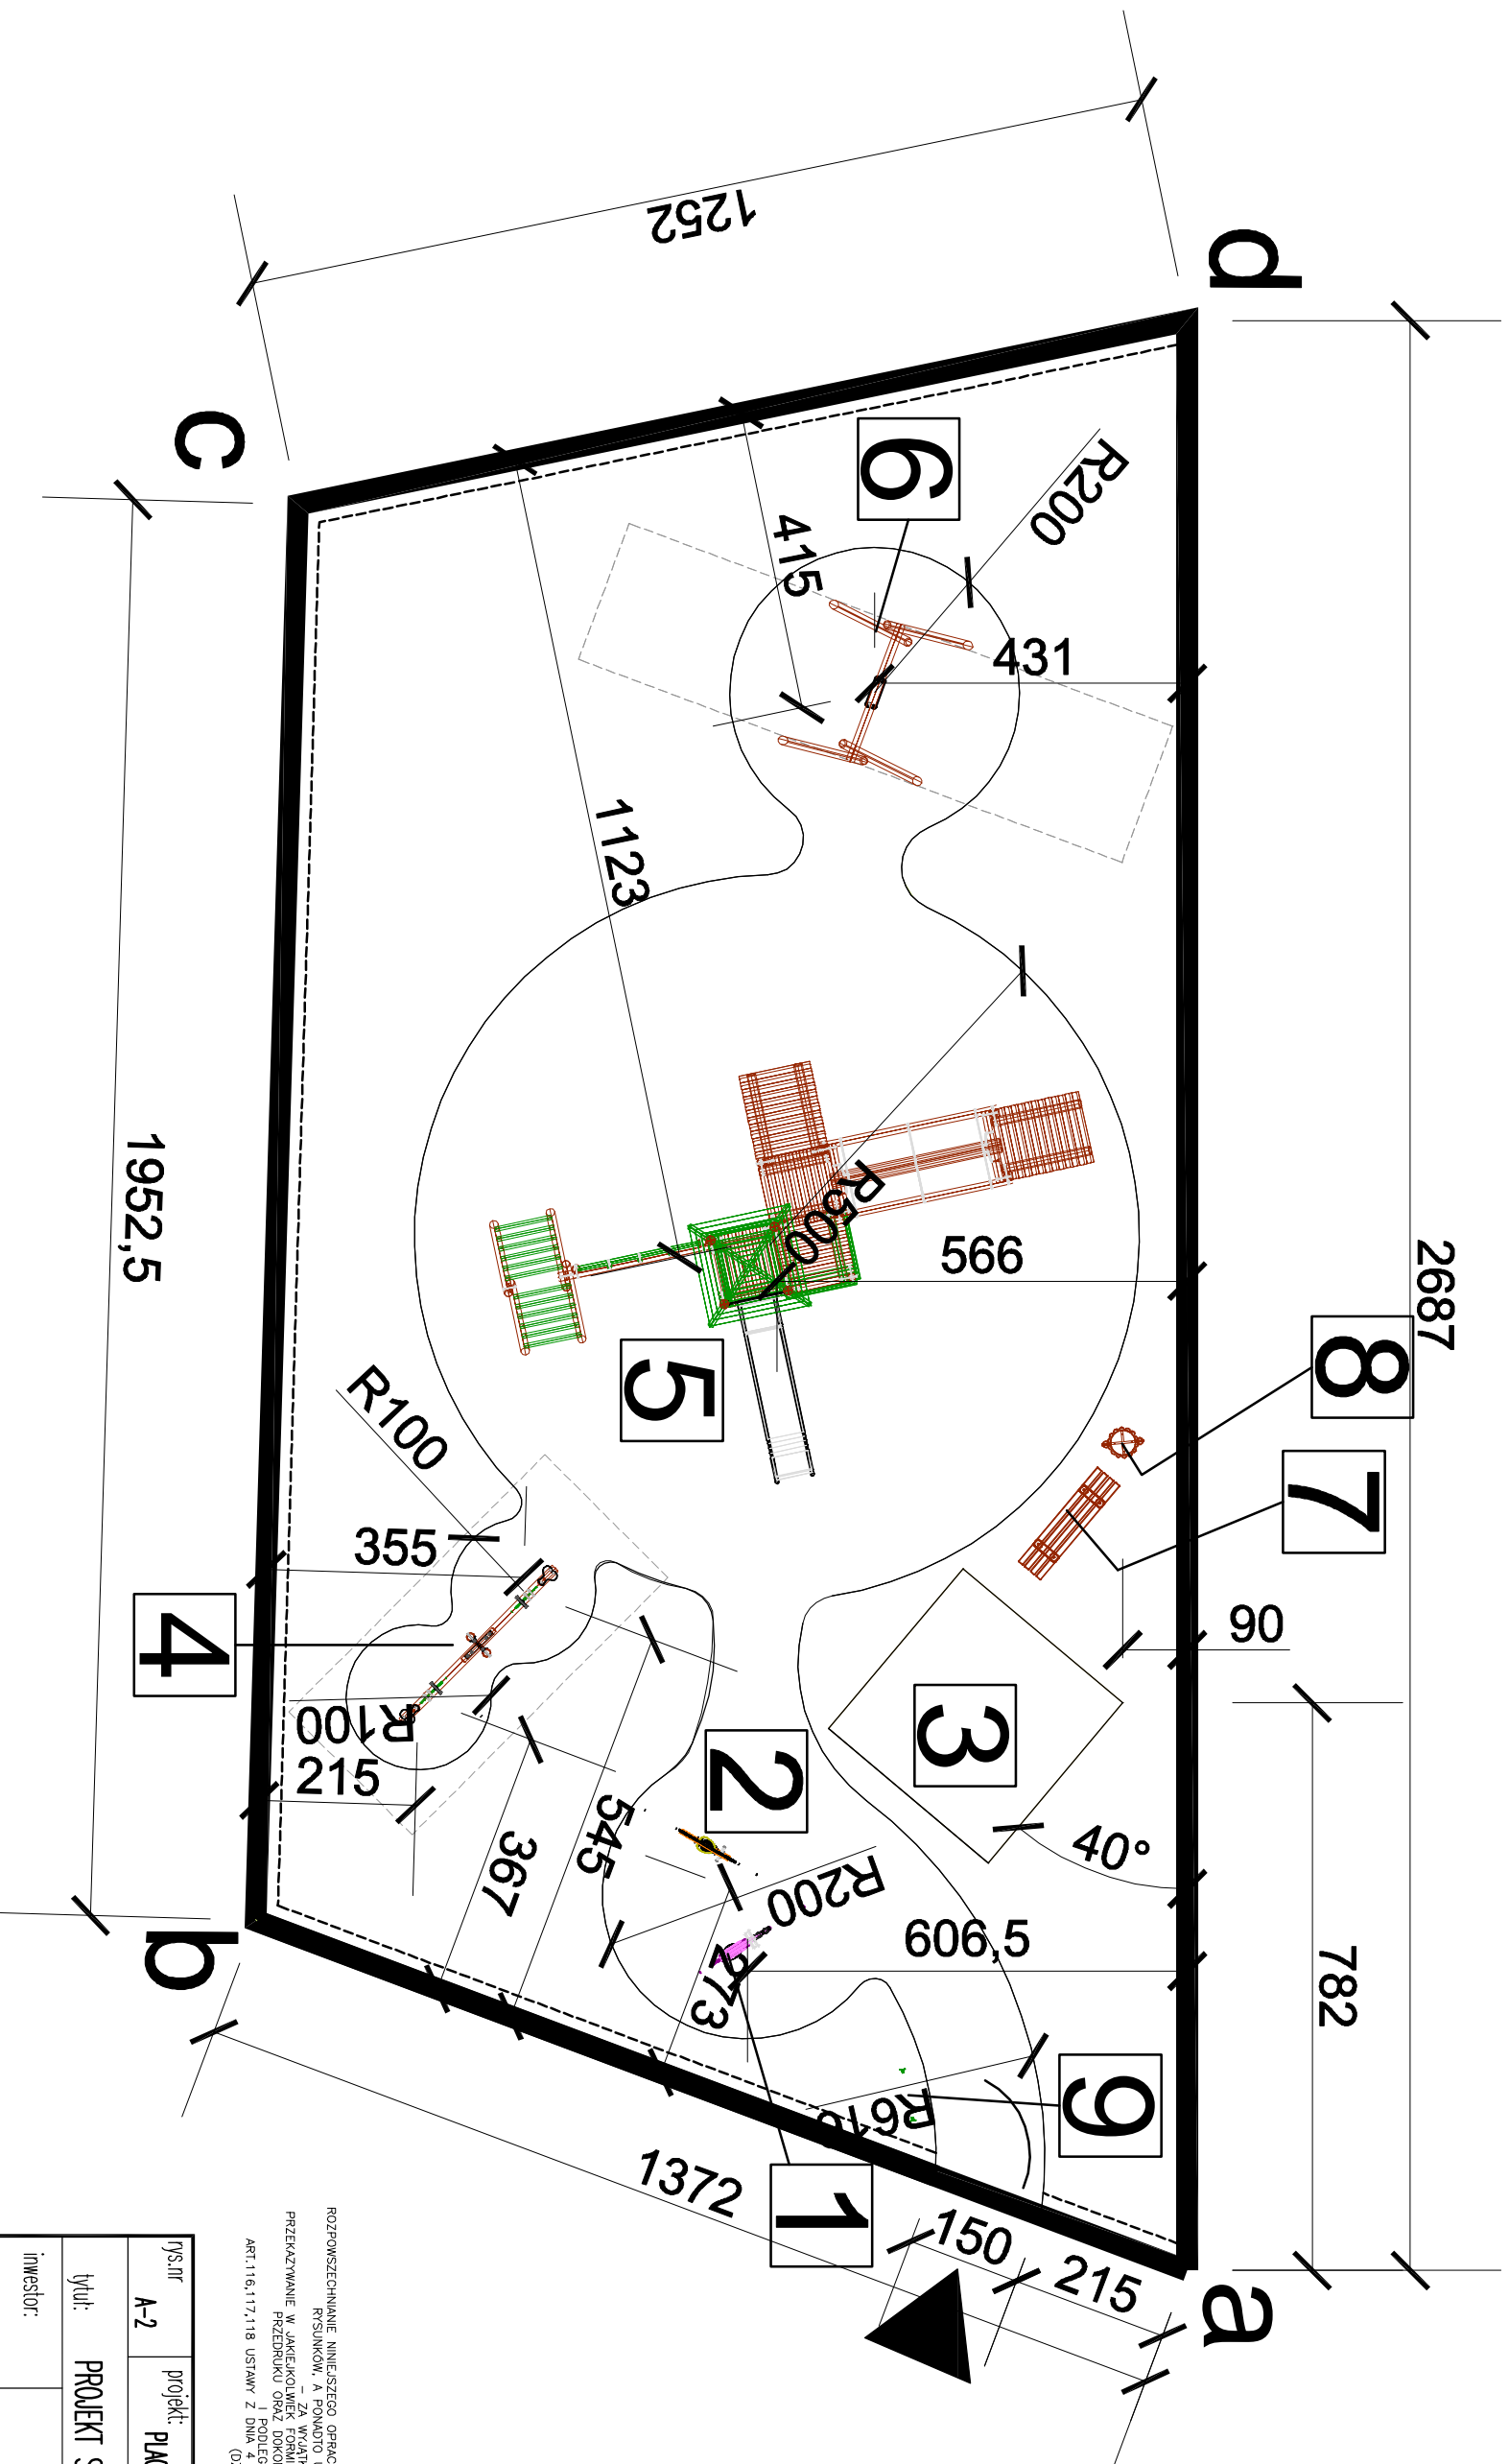

OZNACZENIA POWIERZCHNI:	
A-B-C-D-E-F-A	TERENOBJEKTY OPRACOWANIEM
POWIERZCHNIA DZIAŁKI	1820m ²
a-b-c-d-a	POWIERZCHNIA PLACU ZABAW
	292m ²
	NAWIERZCHNIA ZIELONA
	164,8m ²
	NAWIERZCHNIA PASKOWA
	127,2m ²
	STREFA BEZPIECZEŃSTWA DLA ELEMENTU
	WEJŚCIE
	OGRODZENIE PLACU H = 120cm
WYPOSĄZENIE PLACU:	
	SPRĘŻYNIOWIEC TYP "SP 2002" HIPEK
	SPRĘŻYNIOWIEC TYP "SP 1002" KOGUT
	PASKOWNICA TYP "OT 0034H"
	HUSTAWKA WAGOWA TYP "OT 1703" ZYRAFA
	ZESTAW ZABAWOWY TYP "OT 0400" HUNCWOT
	HUSTAWKA POLEDYNCA TYP "OT 1802" FELA
	ŁAWKA PROSTA TYP "OT 0028"
	KOSZ NA ŚMIECI TYP "OT 0038"
	TABLICA INFORMACYJNA TYP "OT 0040"
WSZYSTKIE ELEMENTY WYPOSĄŻENIA PLACU ZABAW WIG KATALOGU FAMY: "OROLLET"	

ROZPOWESZCZANINIE NINIEJSZEGO OPRACOWANIA, JAK TEŻ JEJEGO FRAGMENTÓW, W TYM KONCEPCJI, WYKONANYCH
 RYSUNKÓW, A POWNADTO UMIESZCZENIE W SYSTEMACH PRZEGLĄDOWYCH DANYCH
 ZA WYKONANIE WZASGOWYCH ORGANÓW ADMINISTRACJI
 PRZEKAZYWANIE W JAKIEJKOLWIEB FORMIE WYKONANIE WYKONANIE WYKONANIE WYKONANIE WYKONANIE WYKONANIE
 PRZEDRUKU ORAZ DOKONYWANIE ZMIAN BEZ ZGODY AUTORA JEST ZABRONIONE.
 ART.116,117,118 USTAWY Z DNIA 4 LUTEGO 1994 R. O PRAWIE AUTORSKIM I PRAWACH POKREWNYCH.
 (DZ.U. NR 24, POZ.83 Z 1994 R.)

rys.nr	A-2	projekt:	PLACU ZABAW NA TERENIE P. SZKOŁY PODSTAWOWEJ
tytuł:	PROJEKT SYTUACYJNY PLACU		
inwestor:	URZĄD GMINY W MOGIELNICY ul. Rynek 1, 05-640 Mogielnica		
adres inwestycji:	Brzostowiec, dz. nr ewid. 82/11, gm. Mogielnica		
specjalność:	PROJEKT BUDOWLANY		
projektant:	mgr. inż. arch. Szymon Wojciechowski	SI - 127/89	
rysował:	inż. arch. Magdalena Łyszowska-Nowak, inż. arch. Marek Nowak		
data:	październik 2010r.	skala:	1:100