

Mogielnica dnia 16.12. 2016 r.

GNOŚ.D.7234.1.5.2016

Przedsiębiorstwo BUDEM-PROJEKT
WŁAŚCICIEL
mgr inż. Ryszard Bugno

W odpowiedzi na wniosek z dnia 16.12.2016 r.

wyrażam zgodę na wykonanie zjazdu z drogi gminnej na działkę nr 244/15 w Kozietułach Nowych gm.Mogielnica.

Należy zachować następujące warunki:

1. Roboty wykonać zgodnie z projektem.
2. Wynikłe podczas wykonywania robót wątpliwości uzgodnić z Zarządem drogi.
3. Roboty oznakować.
4. Teren pasa drogowego po zakończeniu robót uporządkować i doprowadzić do stanu pierwotnego.
5. Za bezpieczeństwo ruchu drogowego w obrębie prowadzonych robót odpowiada wykonawca.
6. O fakcie rozpoczęcia i zakończenia robót powiadomić Zarząd drogi.

BURMISTRZ

dr Sławomir Chamielewski




ZAGOSPODAROWANIE REKREACYJNE TERENU WE WSI KOZIETUŁY NOWE

dz. nr ewid. 244/15, 256 i 269/1 Kozietyły Nowe, gm. Mogielnic

KONCEPCJA ZAGOSPODAROWANIA
Skala 1:500

*Zatwierdzenie graficzne do pisma
nr GNOŚ.D.7.24.1.5.2016 z dnia 16 XII 2016*

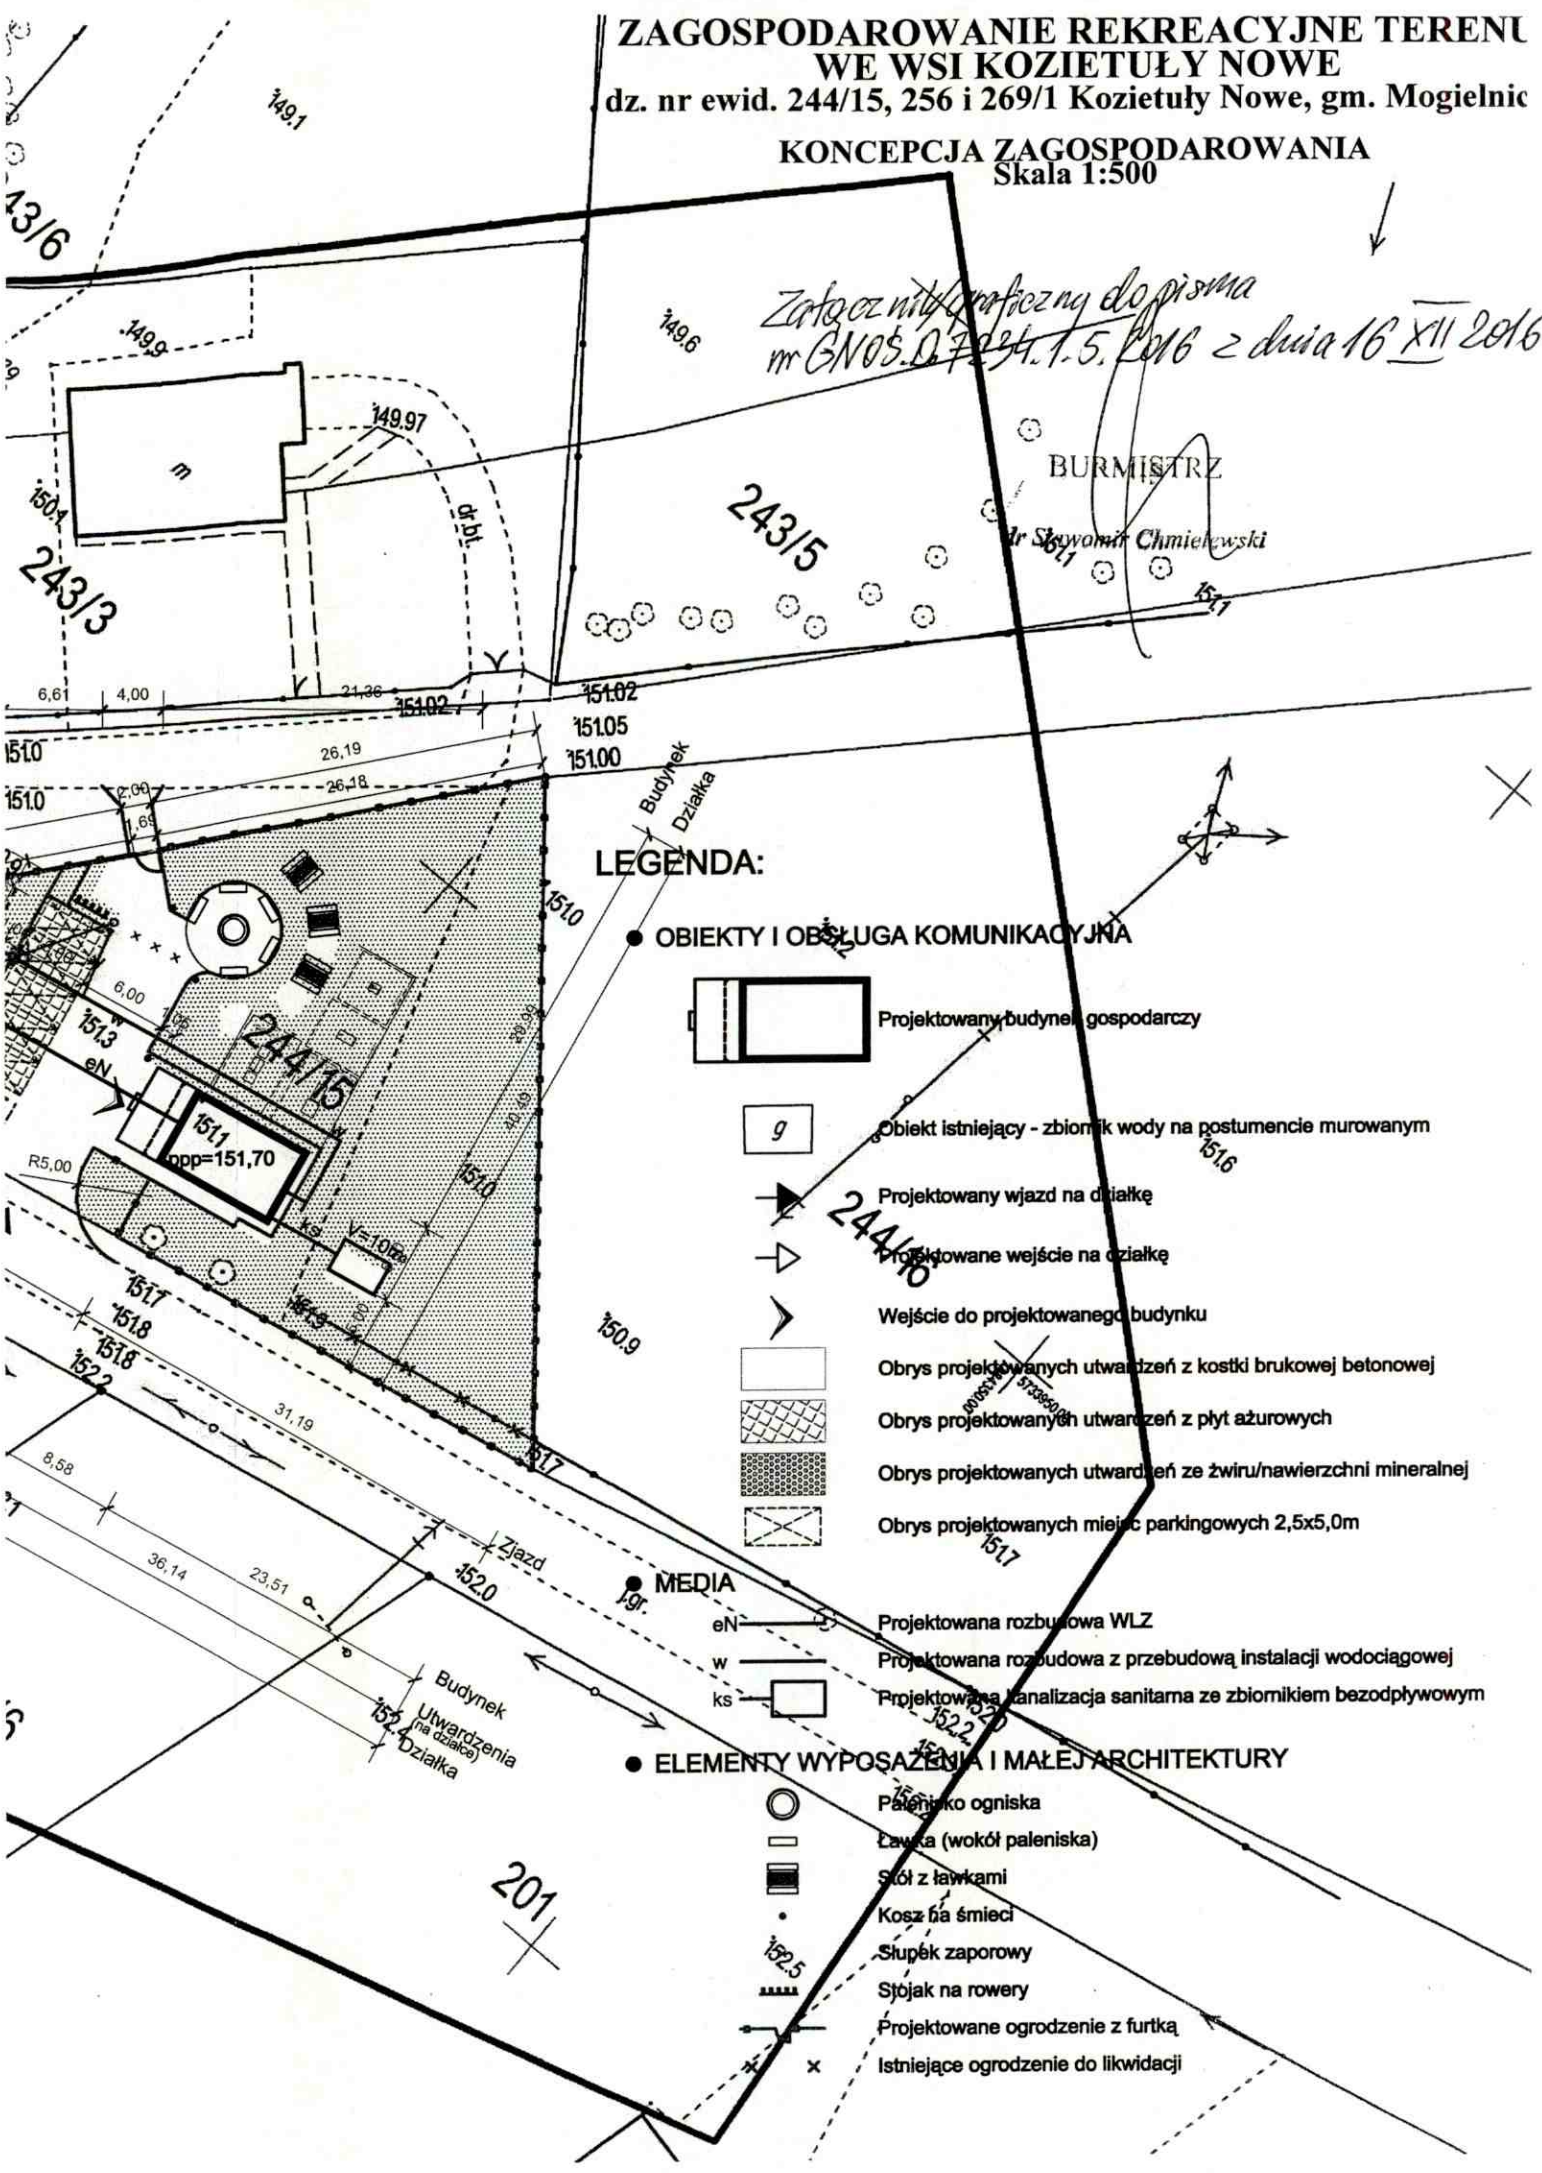

BURMISTRZ
Dr Sławomir Chmielewski

LEGENDA:

- **OBIEKTY I OBSŁUGA KOMUNIKACYJNA**
- Projektowany budynek gospodarczy
- Obiekt istniejący - zbiornik wody na postumencie murowanym
- Projektowany wjazd na działkę
- Projektowane wejście na działkę
- Wejście do projektowanego budynku
- Obrys projektowanych utwardzeń z kostki brukowej betonowej
- Obrys projektowanych utwardzeń z płyt ażurowych
- Obrys projektowanych utwardzeń z żwiru/nawierzchni mineralnej
- Obrys projektowanych miejsc parkingowych 2,5x5,0m
- **MEDIA**
- Projektowana rozbudowa WLZ
- Projektowana rozbudowa z przebudową instalacji wodociągowej
- Projektowana kanalizacja sanitarna ze zbiornikiem bezodpływowym
- **ELEMENTY WYPOSAŻENIA I MAŁEJ ARCHITEKTURY**
- Palenisko ogniska
- Ławka (wokół paleniska)
- Stół z ławkami
- Kosz na śmieci
- Słupek zaporowy
- Stojak na rowery
- Projektowane ogrodzenie z furtką
- Istniejące ogrodzenie do likwidacji

MAPA DO CELÓW PROJEKTOWYCH
KOZIETUŁY NOWE
działka nr 244/15
jednostka ewidencyjna: 10607_5 – MOGIELNICA
obręb: 0021 – KOZIETUŁY NOWE
skala 1:500

USŁUGI GEODEZYJNE
Wojciech Dudziński
 05-600 Grójec, ul. J. Piłsudskiego 15 lok.1
 NIP 797-114-01-44, Regon 670890800
 tel. 604 582 430

GEODETA UPRAWNIONY
Wojciech Dudziński
 upr. MGPIB Nr 15414
 05-600 Grójec, ul. Piłsudskiego 15 lok. 1
 tel. 670-44-05, 604-582-430


Mapa opracowana w technologii numerycznej na podstawie mapy zasadniczej oraz wyników zgłoszenia pracy geodezyjnej zarejestrowanej w ODGIK w Grójcu pod numerem GK.6640.3563.2016.
 Układ współrzędnych : „2000”
 układ wysokościowy: Kronsztadt „60”

Mapa aktualna w granicach opracowania zaznaczonego kolorem [czarna kropka]
 wg stanu na dzień 22-09-2016r.
 sekcja mapy: 7.162.19.06.1.1

Wszelkie trwałe obiekty budowlane podlegają wytyczeniu przez jednostkę wykonawstwa geodezyjnego lub geodetę uprawnionego.

Mapa do celów projektowych została wykonana bez przeprowadzenia badania dotyczącego obciążeń służebnościami gruntowymi

Nie wyklucza się istnienia w terenie również urządzeń podziemnych, dla których brak było informacji branżowych i nie zostały odnalezione w terenie w czasie inwentaryzacji geodezyjnej.

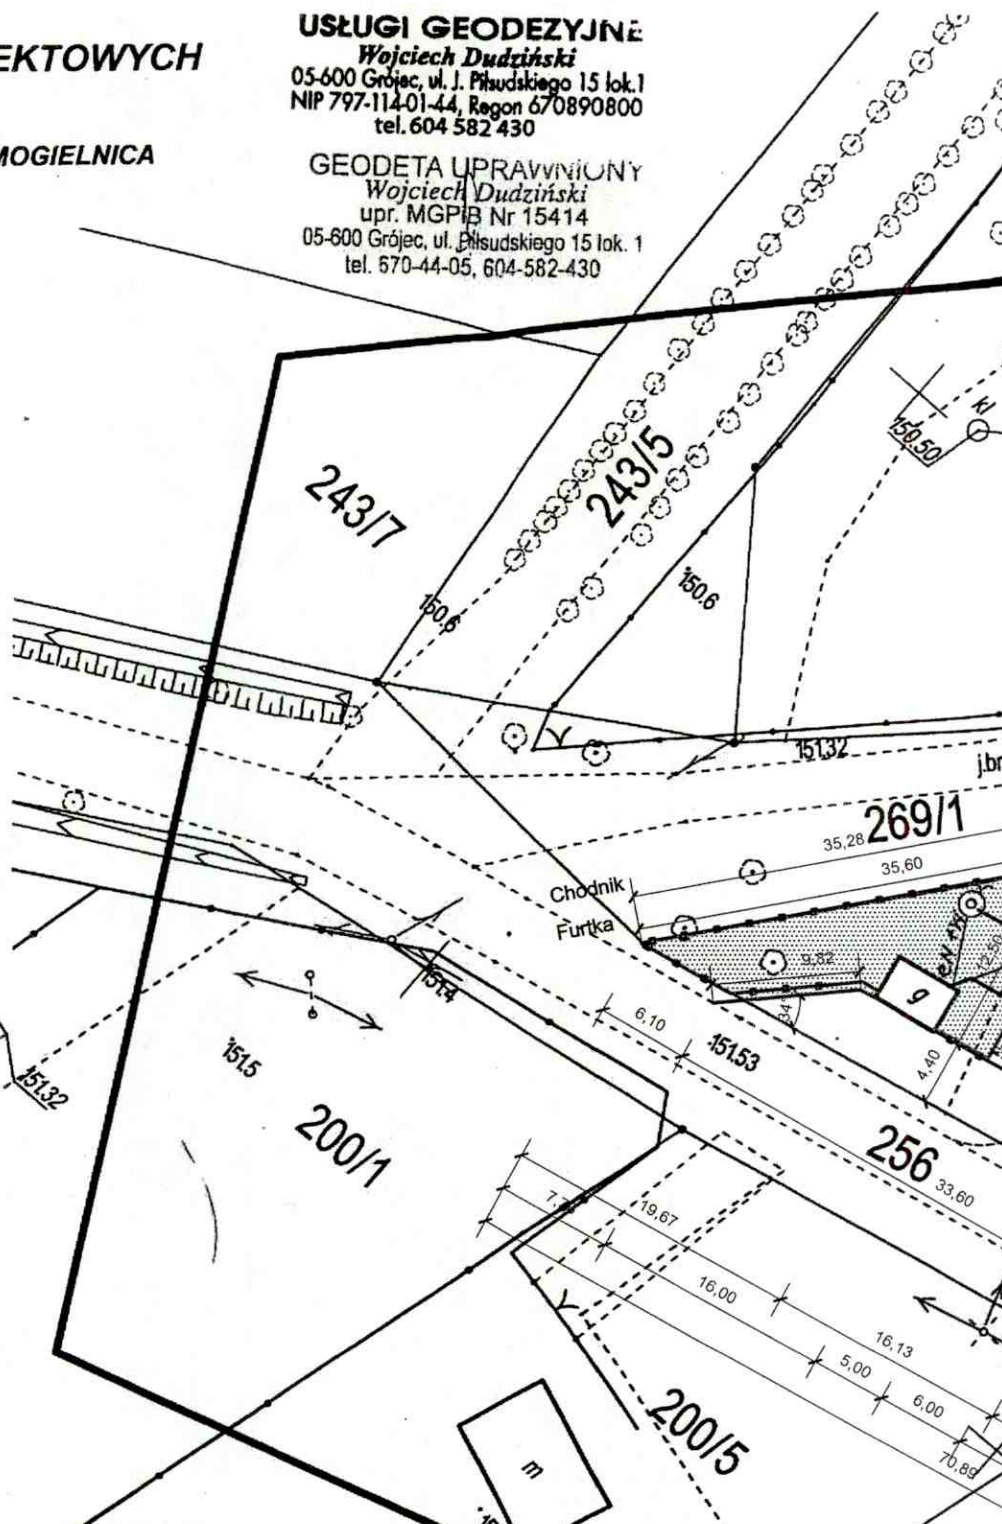

POŚWIADCZA SIĘ, ŻE NINIEJSZY DOKUMENT ZOSTAŁ OPRACOWANY W WYNIKU PRAC GEODEZYJNYCH I KARTOGRAFICZNYCH, KTÓRYCH REZULTATY ZAWIERA OPERAT TECHNICZNY WPISANY DO EWIDENCJI MATERIAŁÓW PAŃSTWOWEGO ZASOBU GEODEZYJNEGO I KARTOGRAFICZNEGO	
Organ prowadzący państwowy zasób geodezyjny i kartograficzny	Starosta Grójecki
Identyfikator ewidencyjny materiału zasobu – operatu technicznego	P.1406. 2016. 3820
Data wpisania operatu technicznego do ewidencji materiałów zasobu	2016-10-19
Imię, nazwisko i podpis osoby reprezentującej organ	Z up. STAROSTY GRÓJECKIEGO Anna Wyszewska NACZELNIK WYDZIAŁU GEODEZJI I NIEMUCHOMOŚCI