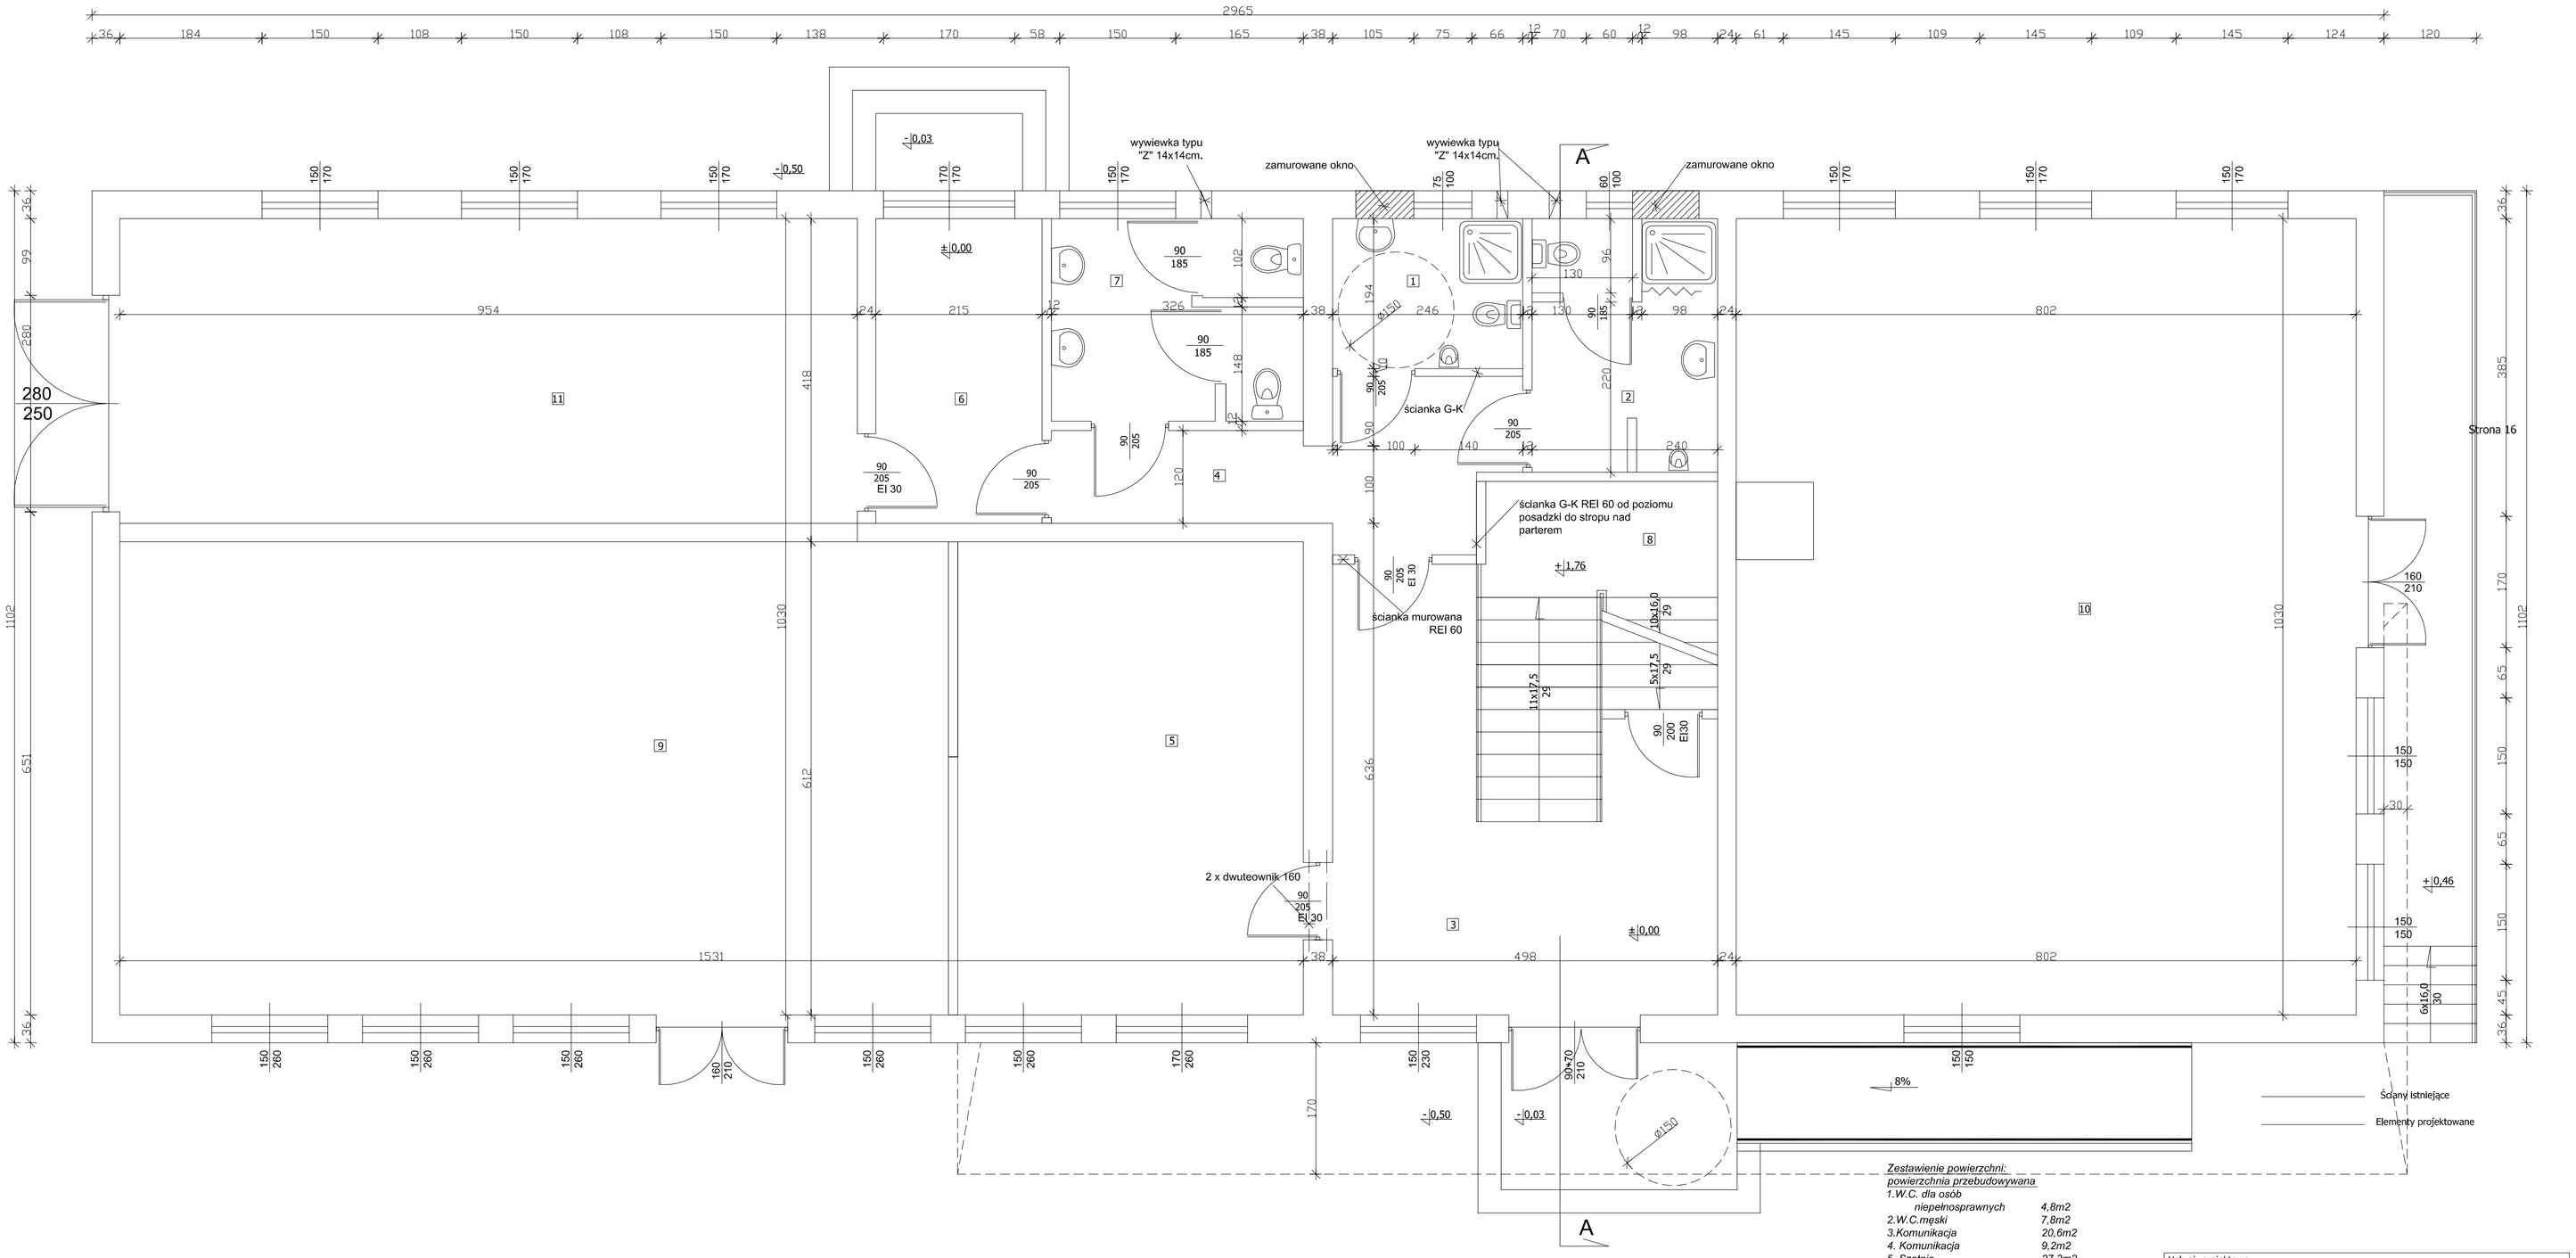

Zestawienie powierzchni:
powierzchnia przebudowywana

1.W.C. dla osób niepełnosprawnych	*4,8m2*
2.W.C.męski	*7,8m2*
3.Komunikacja	*20,6m2*
4. Komunikacja	*9,2m2*
5. Szatnia	*27,3m2*
6. Szatnia	*8,5m2*
7. WC. Damski	*8,5m2*
8. Klatka schodowa1/2	*5,7m2*
RAZEM	*92,4m2*

powierzchnia bez zmian

9. nieużytkowane pom. handlowe	*67,5m2*
10. nieużytkowane pom. handlowe	*81,6m2*
11. Pom.garażowe	*38,0m2*
RAZEM	*187,1m2*
CAŁOŚĆ	*279,5m2*

Usługi projektowe "P R O J E K T" mgr inż. Henryka Romanowska 05-600 Grójec ul. Kasztanowa28 lok.12 tel. 0 603 850 997, projekt_1@interia.pl		
Rys.3	Projekt zamienny do projektu przebudowy świetlicy wiejskiej w budynku remizy strażackiej.	Skala
Rzut parteru		1:50
Adres budowy	Borowe, gm. Mogielnica, dz. nr ewid. 1643	
Projektant	mgr Inż. Henryka Romanowska	
Nr. uprawnień	BUA-III-8386/113/89, MAZ/0017/POOK/09	
Data wyk.	10.2010	
Opracował	Inż. Łukasz Plwowarski	