


Przekrój normalny

A-A

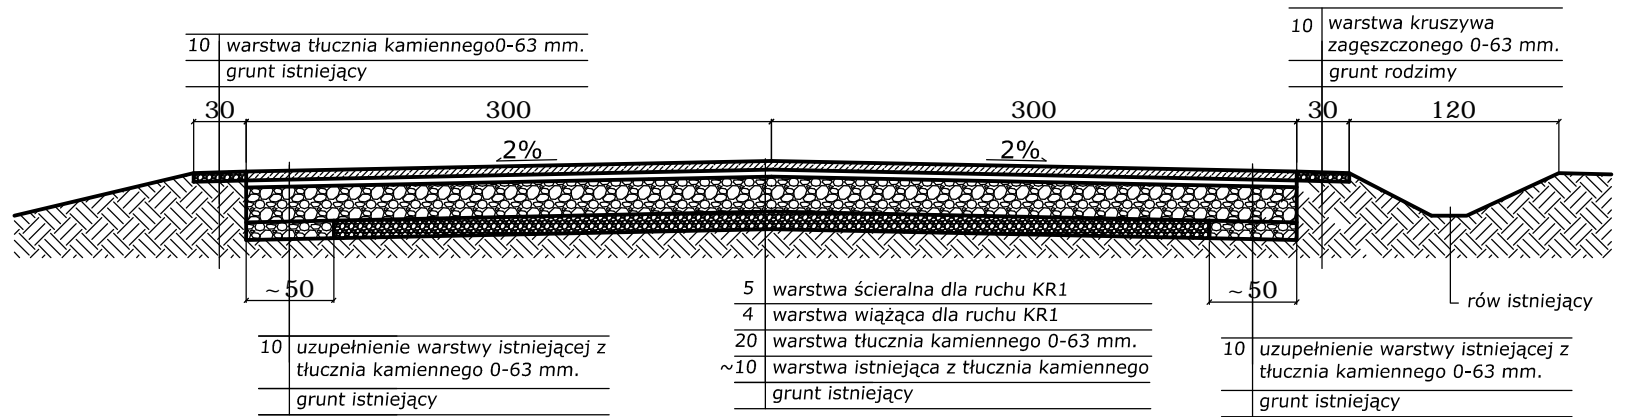

Przekrój normalny A-A

Treść rysunku:

Obekt:

Przebudowa drogi gminej
Wodziczna - Dalboszek

Adres inwestycji:

Gmina Mogielnica 06-540 Mogielnica
ul. Rynek 1

Projekt/Opracował:

Podpis:

Nr. rysunku:

Projekt

wykonawczy

skala:

1:50

data:

10.12.2015

5