


# Przekrój normalny

## B-B

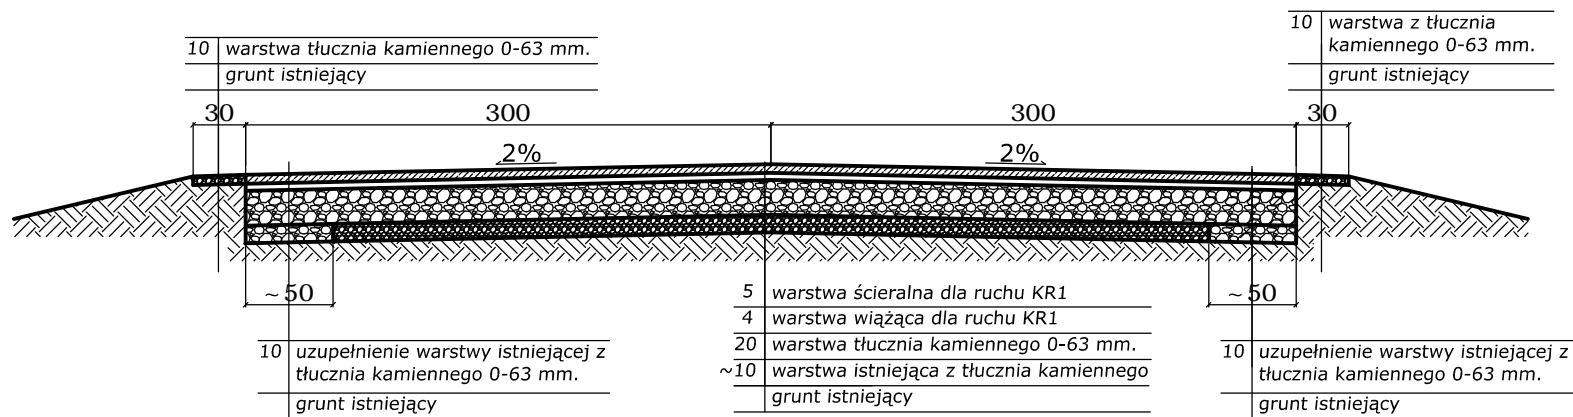

Treść rysunku:		<b>Przekrój normalny B-B</b>	
Obekt:	Przebudowa drogi gminej Wodniczna - Dalboszek	Projekt wykonawczy	
Adres inwestycji:	Gmina Mogielnica 06-540 Mogielnica ul. Rynek 1	Skala:	1:50
Projekt/Opracował:	Podpis:	data:	10.12.2015
		Nr. rysunku:	<b>6</b>