



RZUT FUNDAMENTÓW

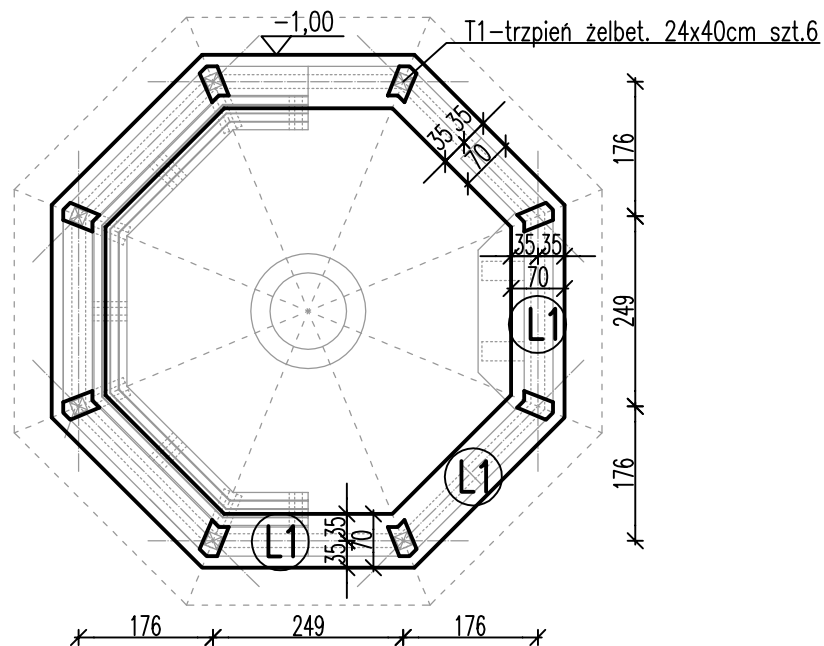

UWAGI:

- Nie dopuścić do zamoczenia podłoża w wykopie fundamentowym. Prace fundamentowe wykonywać w okresie suchym.
- Gleby, warstwy gruntów nasypowych, organicznych, nienośnych, także ewentualnie uplastycznione warstwy gruntu zalegające poniżej przewidywanego poziomu posadowienia, należy bezwzględnie usunąć z dna wykopu i zastąpić chudym betonem.
- Rysunek rozpatrywać łącznie z opisem technicznym
- Pręty podłużne ław łączyć na zakład minimum 50 cm,
- Z ławy wypuścić startery pod trzpień w odpowiedniej ilości.

Beton C16/20 (B20)
Stal A0; AIIIIN

 PUH "PROJEKT" Agata Nowakowska , ul. Żeromskiego 31, 26-600 Radom tel/fax 048 340 46 46, www.n-projekt.com.pl, biuro@n-projekt.com.pl		
OBIEKT	BUDOWA CENTRUM REKREACYJNO-TURYST. WRAZ Z INFRASTRUKTURĄ NA DZIAŁCE NR EW. 1645/1 , BOROWE GMINA MOGIELNICA JEDN. EW. 10607_5 – MOGIELNICA, OBRĘB:0001–BOROWE	
INWESTOR	ZARZĄD WSPÓLNOTY PASTWISKOWEJ WSI BOROWE BOROWE, 05–640 MOGIELNICA	BRANŻA KONST.
TREŚĆ OPRACOWANIA	RZUT FUNDAMENTÓW	STADIUM PB
PROJEKTOWAŁ	mgr inż. Radosław Gurba upr. nr MAZ/0072/POOK/05	DATA 09.2016
SPRAWDZIŁ		SKALA 1:100
OPRACOWAŁ		NR RYS. K1