


Przekrój normalny

C-C

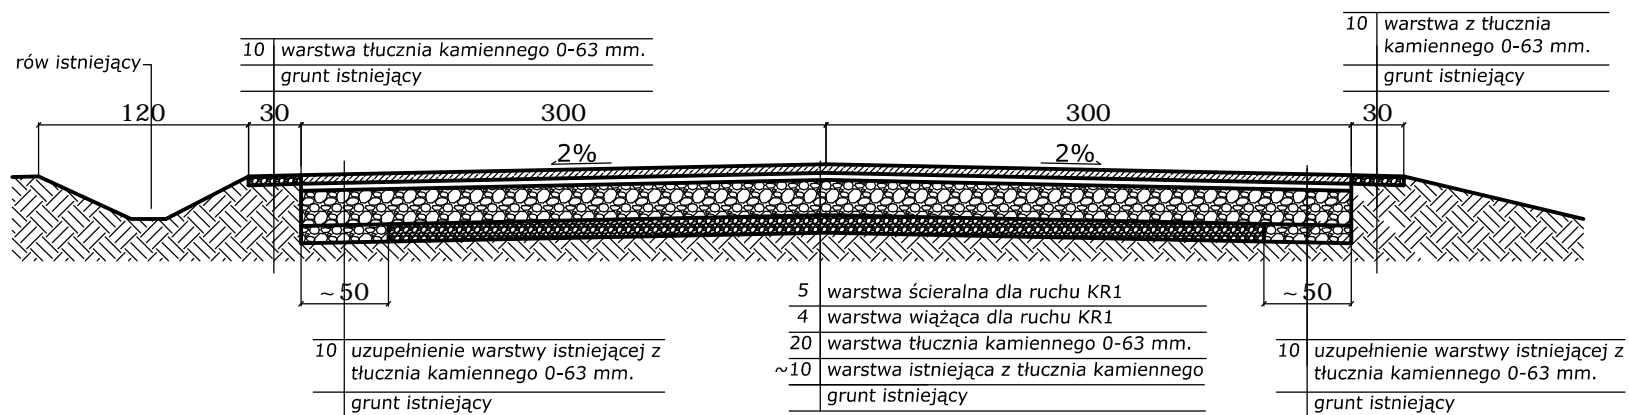

Przekrój normalny C-C

Treść rysunku:

Obekt: Przebudowa drogi gminej Wodziczna - Dalboszek

Projekt wykonawczy

Adres inwestycji:

Gmina Mogielnica 06-540 Mogielnica ul. Rynek 1

Skala: 1:50

Projekt/Opracował:

Podpis:

Nr. rysunku:

data: 10.12.2015

7