


6U.6642.621.2014

MAPA ZASADNICZA

w. Brzostowiec dz. nr 345/76
gm. Moggelice
Skala 1:1000

| | |
|--|--|
| WZBIEGA SIĘ ZGODNOŚĆ NINIEJSZEJ KOPII Z TREŚCIĄ MATERIAŁU PAŃSTWOWEGO ZASUBU GEODEZYJNEGO I KARTOGRAFICZNEGO | |
| Wzrost i przedmiot planistyczny zasób geodezyjny i kartograficzny | Starosta Grójecki |
| Skala i materiał zasubu | MAPA ZASADNICZA |
| Identyfikator ewidencyjny materiału zasubu | P.1406.7.160.19.05.2.05 |
| Data wykonania kopii | 25.03.2014r. |
| Mie, nazwisko i podpis osoby reprezentującej organ | mgr inż. Agnieszka [Signature] Kierownik Ośrodka Dokumentacji Geodezyjnej i Kartograficznej |

KONIEC PRZEBUDOWY

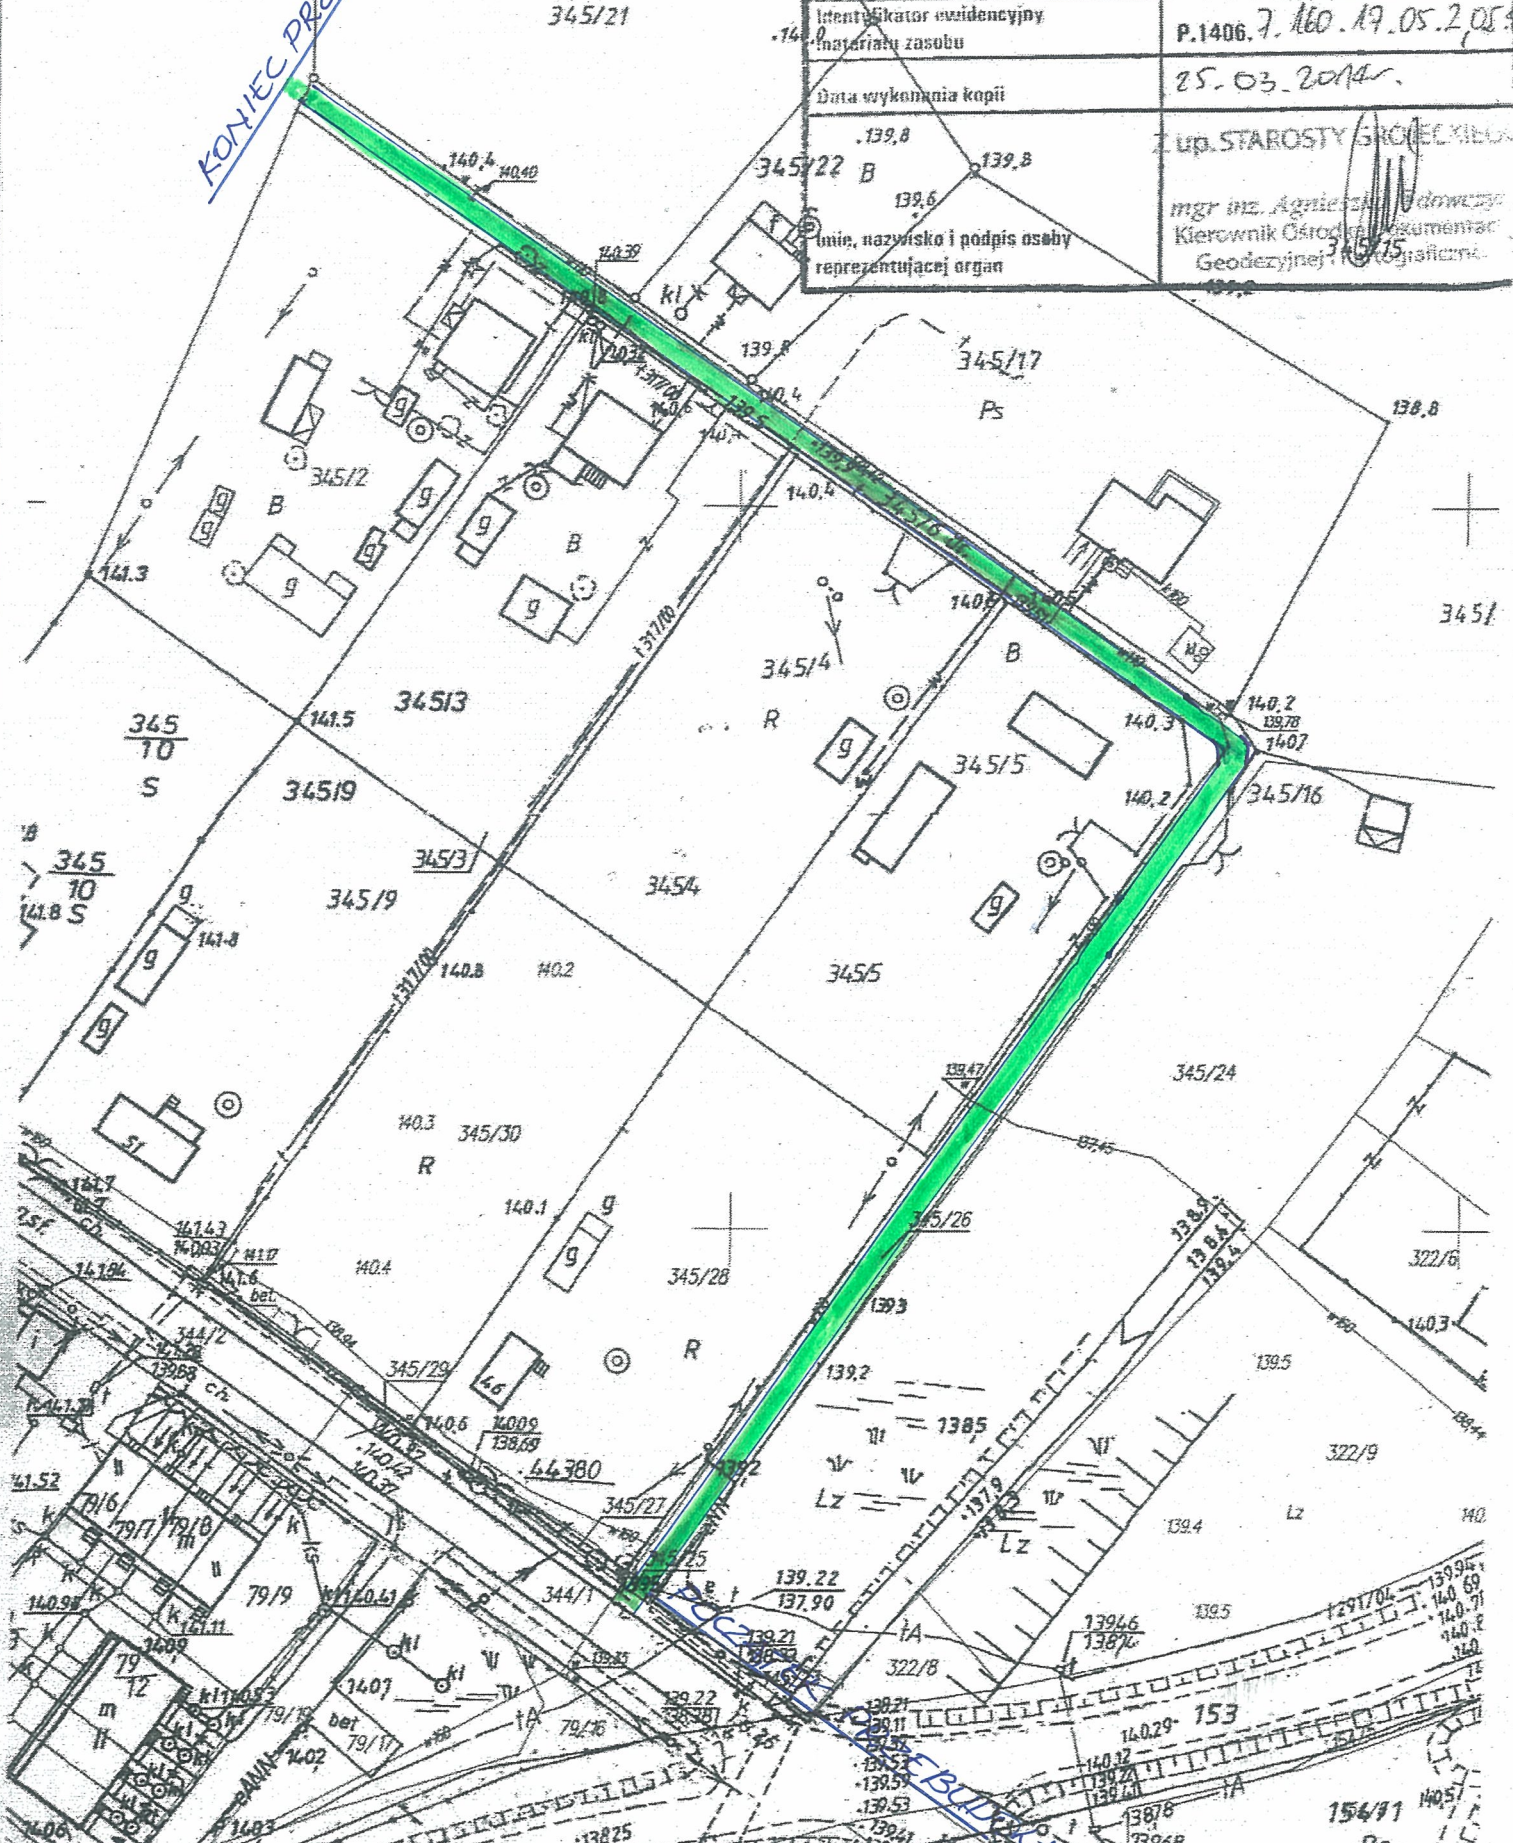

PRZEBUDOWA DROGI GMINNEJ BRZOSTOWIEC