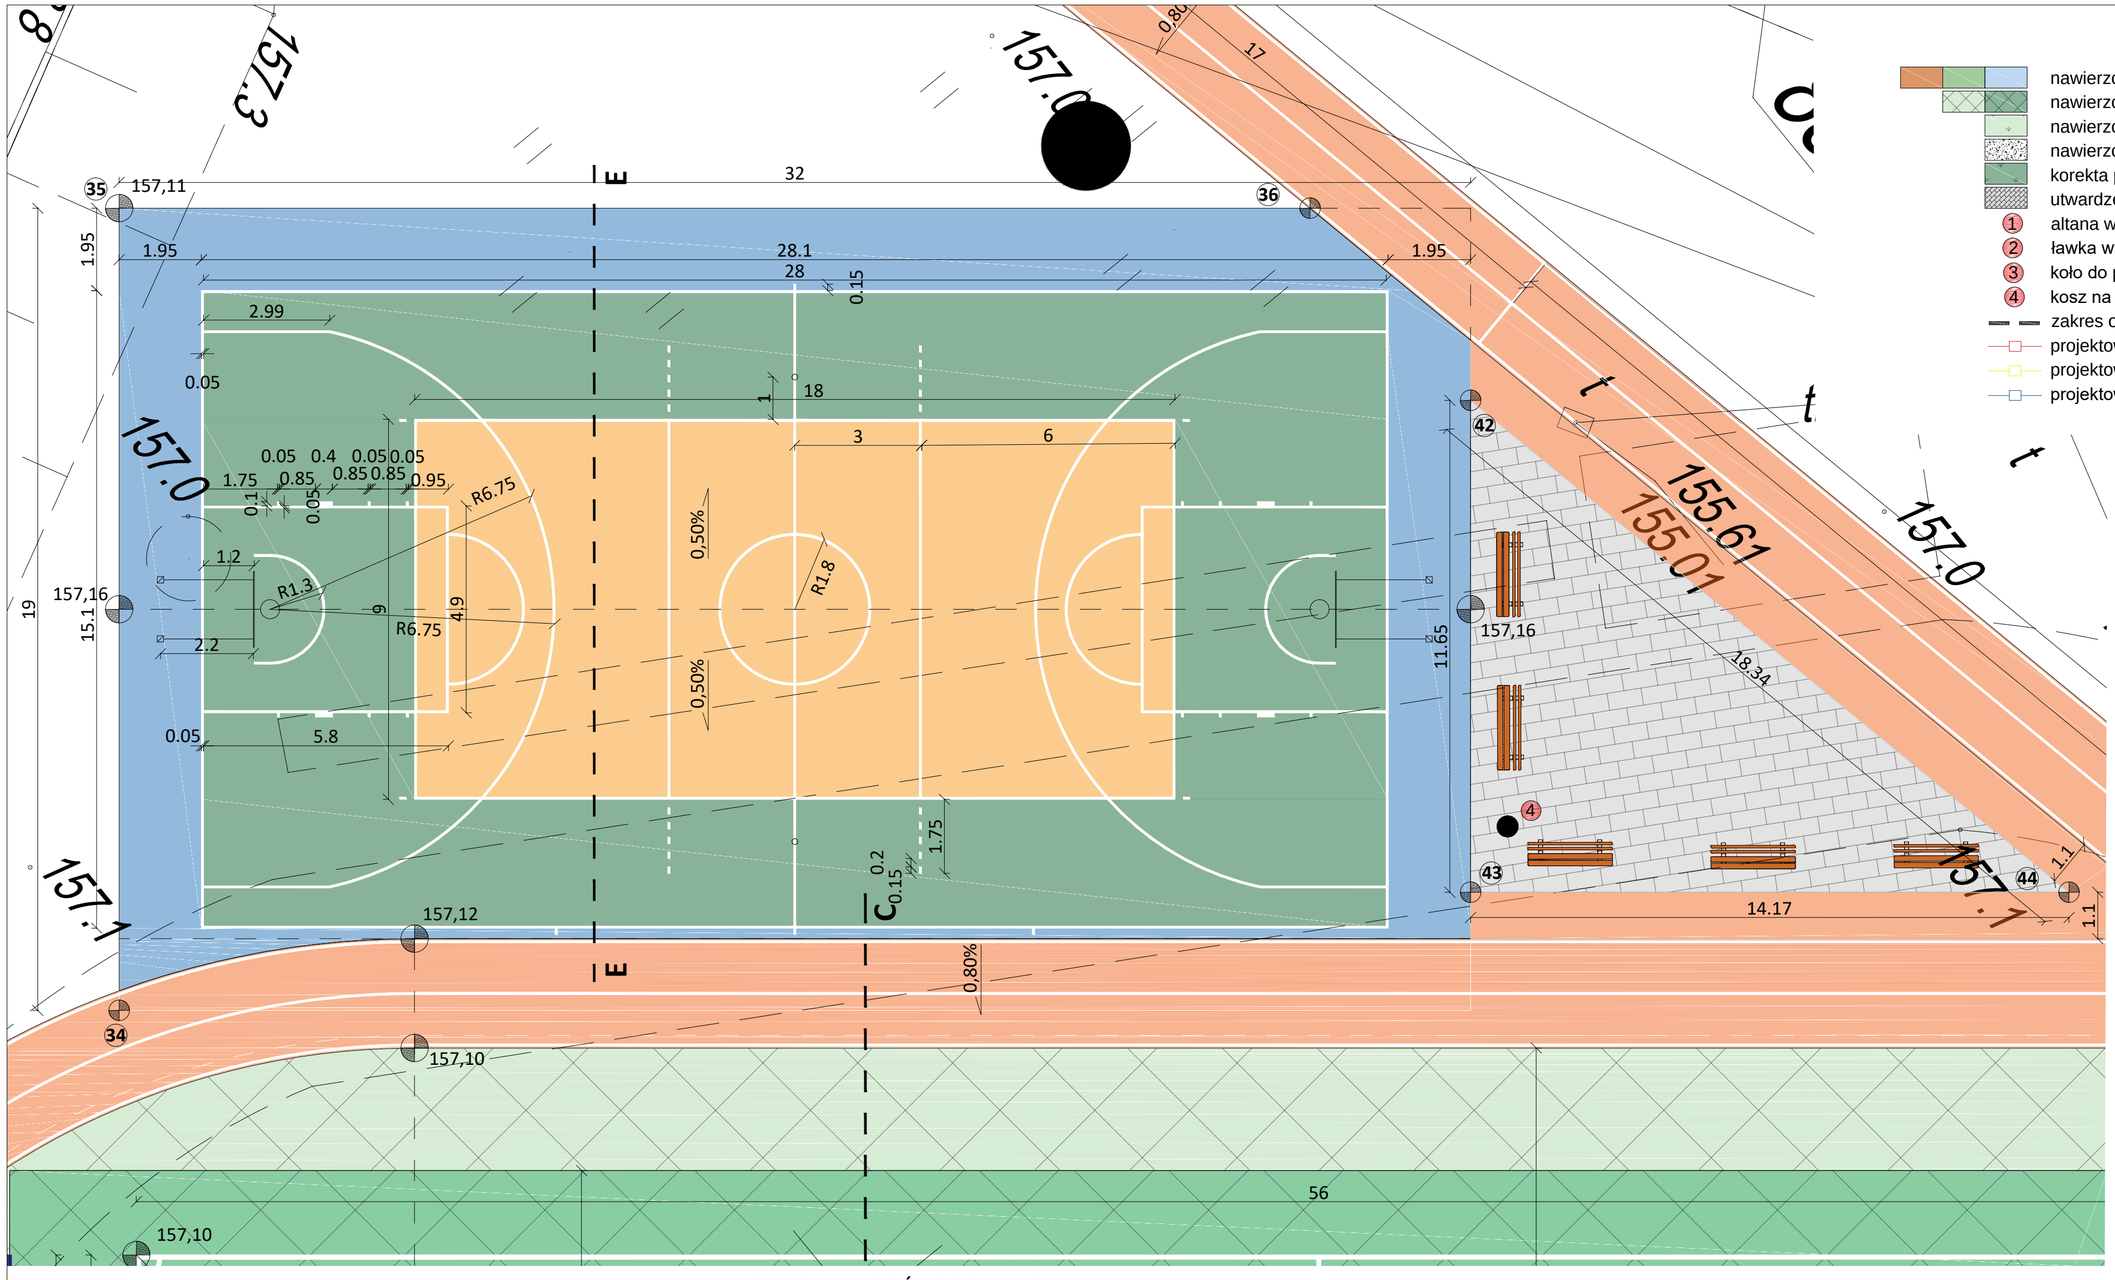

TABELA WSPÓŁRZĘDNYCH

	X	Y
1	5728422.8735	7480625.8645
2	5728413.3176	7480624.3155
3	5728411.0231	7480621.3317
4	5728412.9597	7480601.1779
5	5728413.4255	7480591.5545
6	5728416.4720	7480588.9522
7	5728437.0778	7480591.2236
8	5728437.8159	7480593.5527
9	5728437.2849	7480598.3736
10	5728432.4640	7480597.8426
11	5728430.1132	7480597.5850
12	5728429.7926	7480600.4960
13	5728420.8807	7480573.5267
14	5728415.6532	7480579.9266
15	5728416.2816	7480586.1591
16	5728437.3278	7480589.6223
17	5728439.2135	7480590.7281
18	5728437.1364	7480589.8566
19	5728440.3046	7480589.3923
20	5728443.6631	7480590.7152
21	5728444.6120	7480589.5535
22	5728420.3398	7480569.7278
23	5728419.3909	7480570.8895
24	5728413.3642	7480567.0127
25	5728420.8522	7480569.1005
26	5728425.4036	7480577.2211
27	5728439.4682	7480588.7091
28	5728442.3212	7480585.2162
29	5728428.2567	7480573.7282
30	5728434.4637	7480552.3415
31	5728439.4319	7480556.3996
32	5728462.6663	7480575.3776
33	5728467.6346	7480579.4357
34	5728440.9337	7480533.3646
35	5728452.9532	7480518.6495
36	5728474.7917	7480536.4875
37	5728472.4521	7480524.8120
38	5728471.6178	7480531.9886
39	5728474.9916	7480524.3031
40	5728490.7299	7480602.8417
41	5728488.1904	7480603.3506
42	5728474.8580	7480542.4167
43	5728467.4883	7480551.4393
44	5728478.4623	7480560.4029

DWK projekt
Al. N.M.P. 69, 42-217 Częstochowa
biuro@dwkprojekt.pl
mob. 607 726 849

Nazwa i adres obiektu	ul. Nowomiejska 1, 05-640 Mogielnica działki nr ewid. 858/3, obręb 0001 Mogielnica
Inwestor	Gmina Mogielnica ul. Rynek 1 05-640 Mogielnica
Nazwa zadania	Przebudowa boiska wielofunkcyjnego przy ZSO w Mogielnicy
Nazwa rysunku	Plan funkcjonalno użytkowy cz.2
Projektant	mgr inż. arch. Piotr Drewniak 275/SWOKK/2017
Projektant	mgr inż.Wojciech Kulawik SLK/7987/PBKb/19

Data opracowania	Skala	Umowa	Nr rysunku
luty 2020	1:100		3