



C-C
boisko do piłki nożnej
1:100

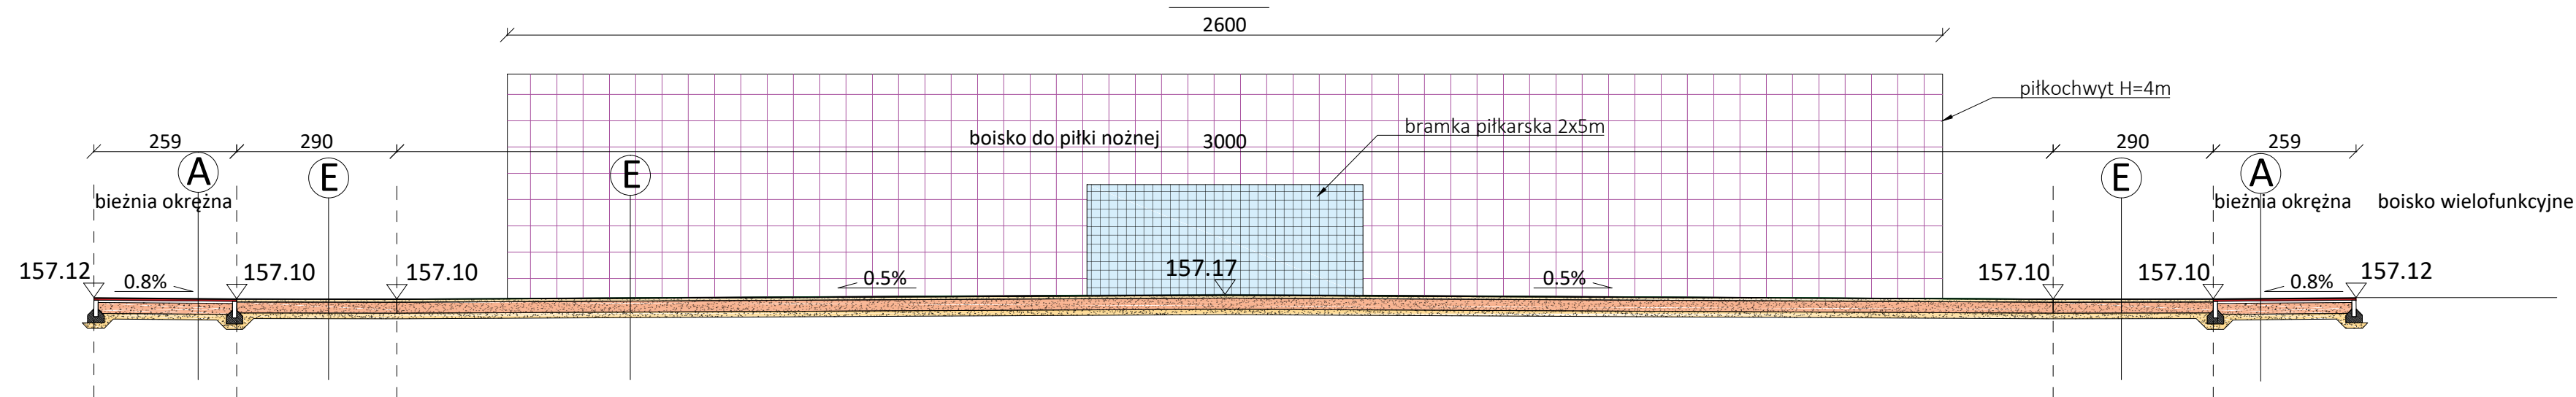

E

	trawa syntetyczna z zasypem EPDM
	podkład z maty elastycznej
5 cm	granulat ze skał magmowych 0.5-5.0 mm
20 cm	mieszanka niezwiązana z kruszywem C _{90/30} 4-31.5mm, ze spadkiem
	warstwa mrozochronna - mieszanka niezwiązana z kruszywem
10 cm	CNR, CBR ≥ 25%, 0-8.0 mm
	nasyp w miejscach wymaganych -mieszanka niezwiązana z
	kruszywem CNR - grubość zmienna

E-E
boisko wielofunkcyjne
1:100

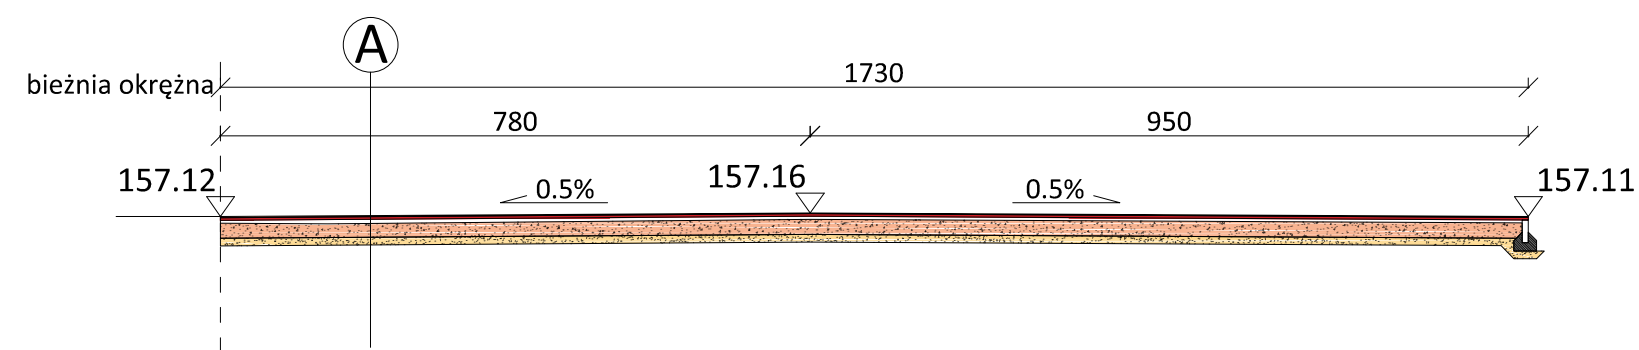

A

13 mm	nawierzchnia poliuretanowa typu "NATRYSK"
35 mm	warstwa elastyczna gumowo-żwirowo-poliuretanowa
4 cm	granulat ze skał magmowych 0.5-5.0 mm
15 cm	mieszanka niezwiązana z kruszywem C 90/30 4-31.5mm, ze spadkiem
	warstwa mrozochronna - mieszanka niezwiązana z kruszywem
10 cm	CNR, CBR ≥ 25%, 0-8.0 mm
	nasyp w miejscach wymaganych -mieszanka niezwiązana z
	kruszywem CNR - grubość zmienna

		Al. N.M.P. 69, 42-217 Częstochowa biuro@dwkprojekt.pl mob. 607 726 849	
Nazwa i adres obiektu	ul. Nowomiejska 1, 05-640 Mogielnica działki nr ewid. 858/3, obręb 0001 Mogielnica		
Inwestor	Gmina Mogielnica ul. Rynek 1 05-640 Mogielnica		
Nazwa zadania	Przebudowa boiska wielofunkcyjnego przy ZSO w Mogielnicy		
Nazwa rysunku	Przekroje C-C, E-E,		
Projektant	mgr inż. arch. Piotr Drewniak 275/SWOKK/2017		
Projektant	mgr inż. Wojciech Kulawik SLK/7987/PBKb/19		
Data opracowania	Skala	Umowa	Nr rysunku
luty 2020	1:100		7