przekrój A-A
1:50

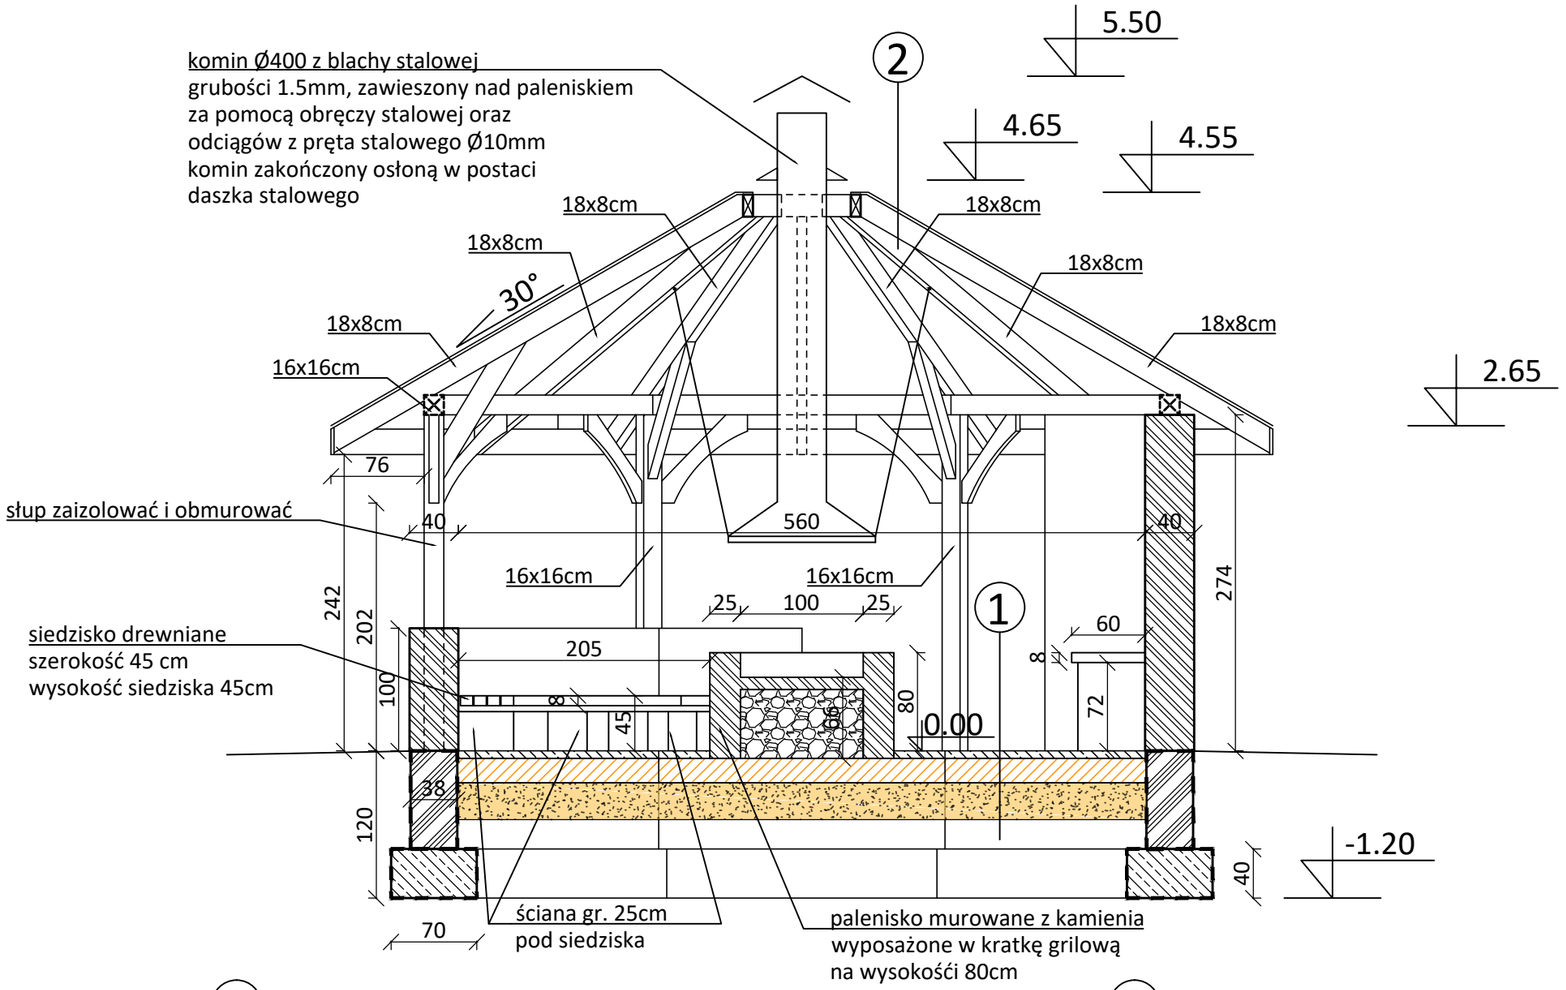

1

6 cm	posadzka betonowa zbrojona siatką stalową gr. 6cm
	folia PE
20 cm	beton podkładowy C10/15
30 cm	warstwa mrozoochronna - miesznka niezwiązana z kruszywem CNR, CBR≥ 25%, 0-8.0 mm

2

	gont bitumiczny
	papa podkładowa
2.5 cm	deskowanie pełne
	konstrukacja dachowa

DWK projekt
Al. N.M.P. 69, 42-217 Częstochowa
biuro@dwkprojekt.pl
mob. 607 726 849

Nazwa i adres obiektu	ul. Nowomiejska 1, 05-640 Mogielnica działki nr ewid. 858/3, obręb 0001 Mogielnica
Inwestor	Gmina Mogielnica ul. Rynek 1 05-640 Mogielnica
Nazwa zadania	Przebudowa boiska wielofunkcyjnego przy ZSO w Mogielnicy
Nazwa rysunku	Altana wypoczynkowa przekrój A-A
Projektant	mgr inż. arch. Piotr Drewniak 275/SWOKK/2017
Projektant	mgr inż.Wojciech Kulawik SLK/7987/PBKb/19

Data opracowania	Skala	Umowa	Nr rysunku
luty 2020	1:50		2