


# SZKIC LOKALIZACJI

działki nr 1053, 1054, 1056  
położonej w Mogielnicy  
gm. Mogielnica, pow. grójecki  
woj. mazowieckie  
skala 1:5 000

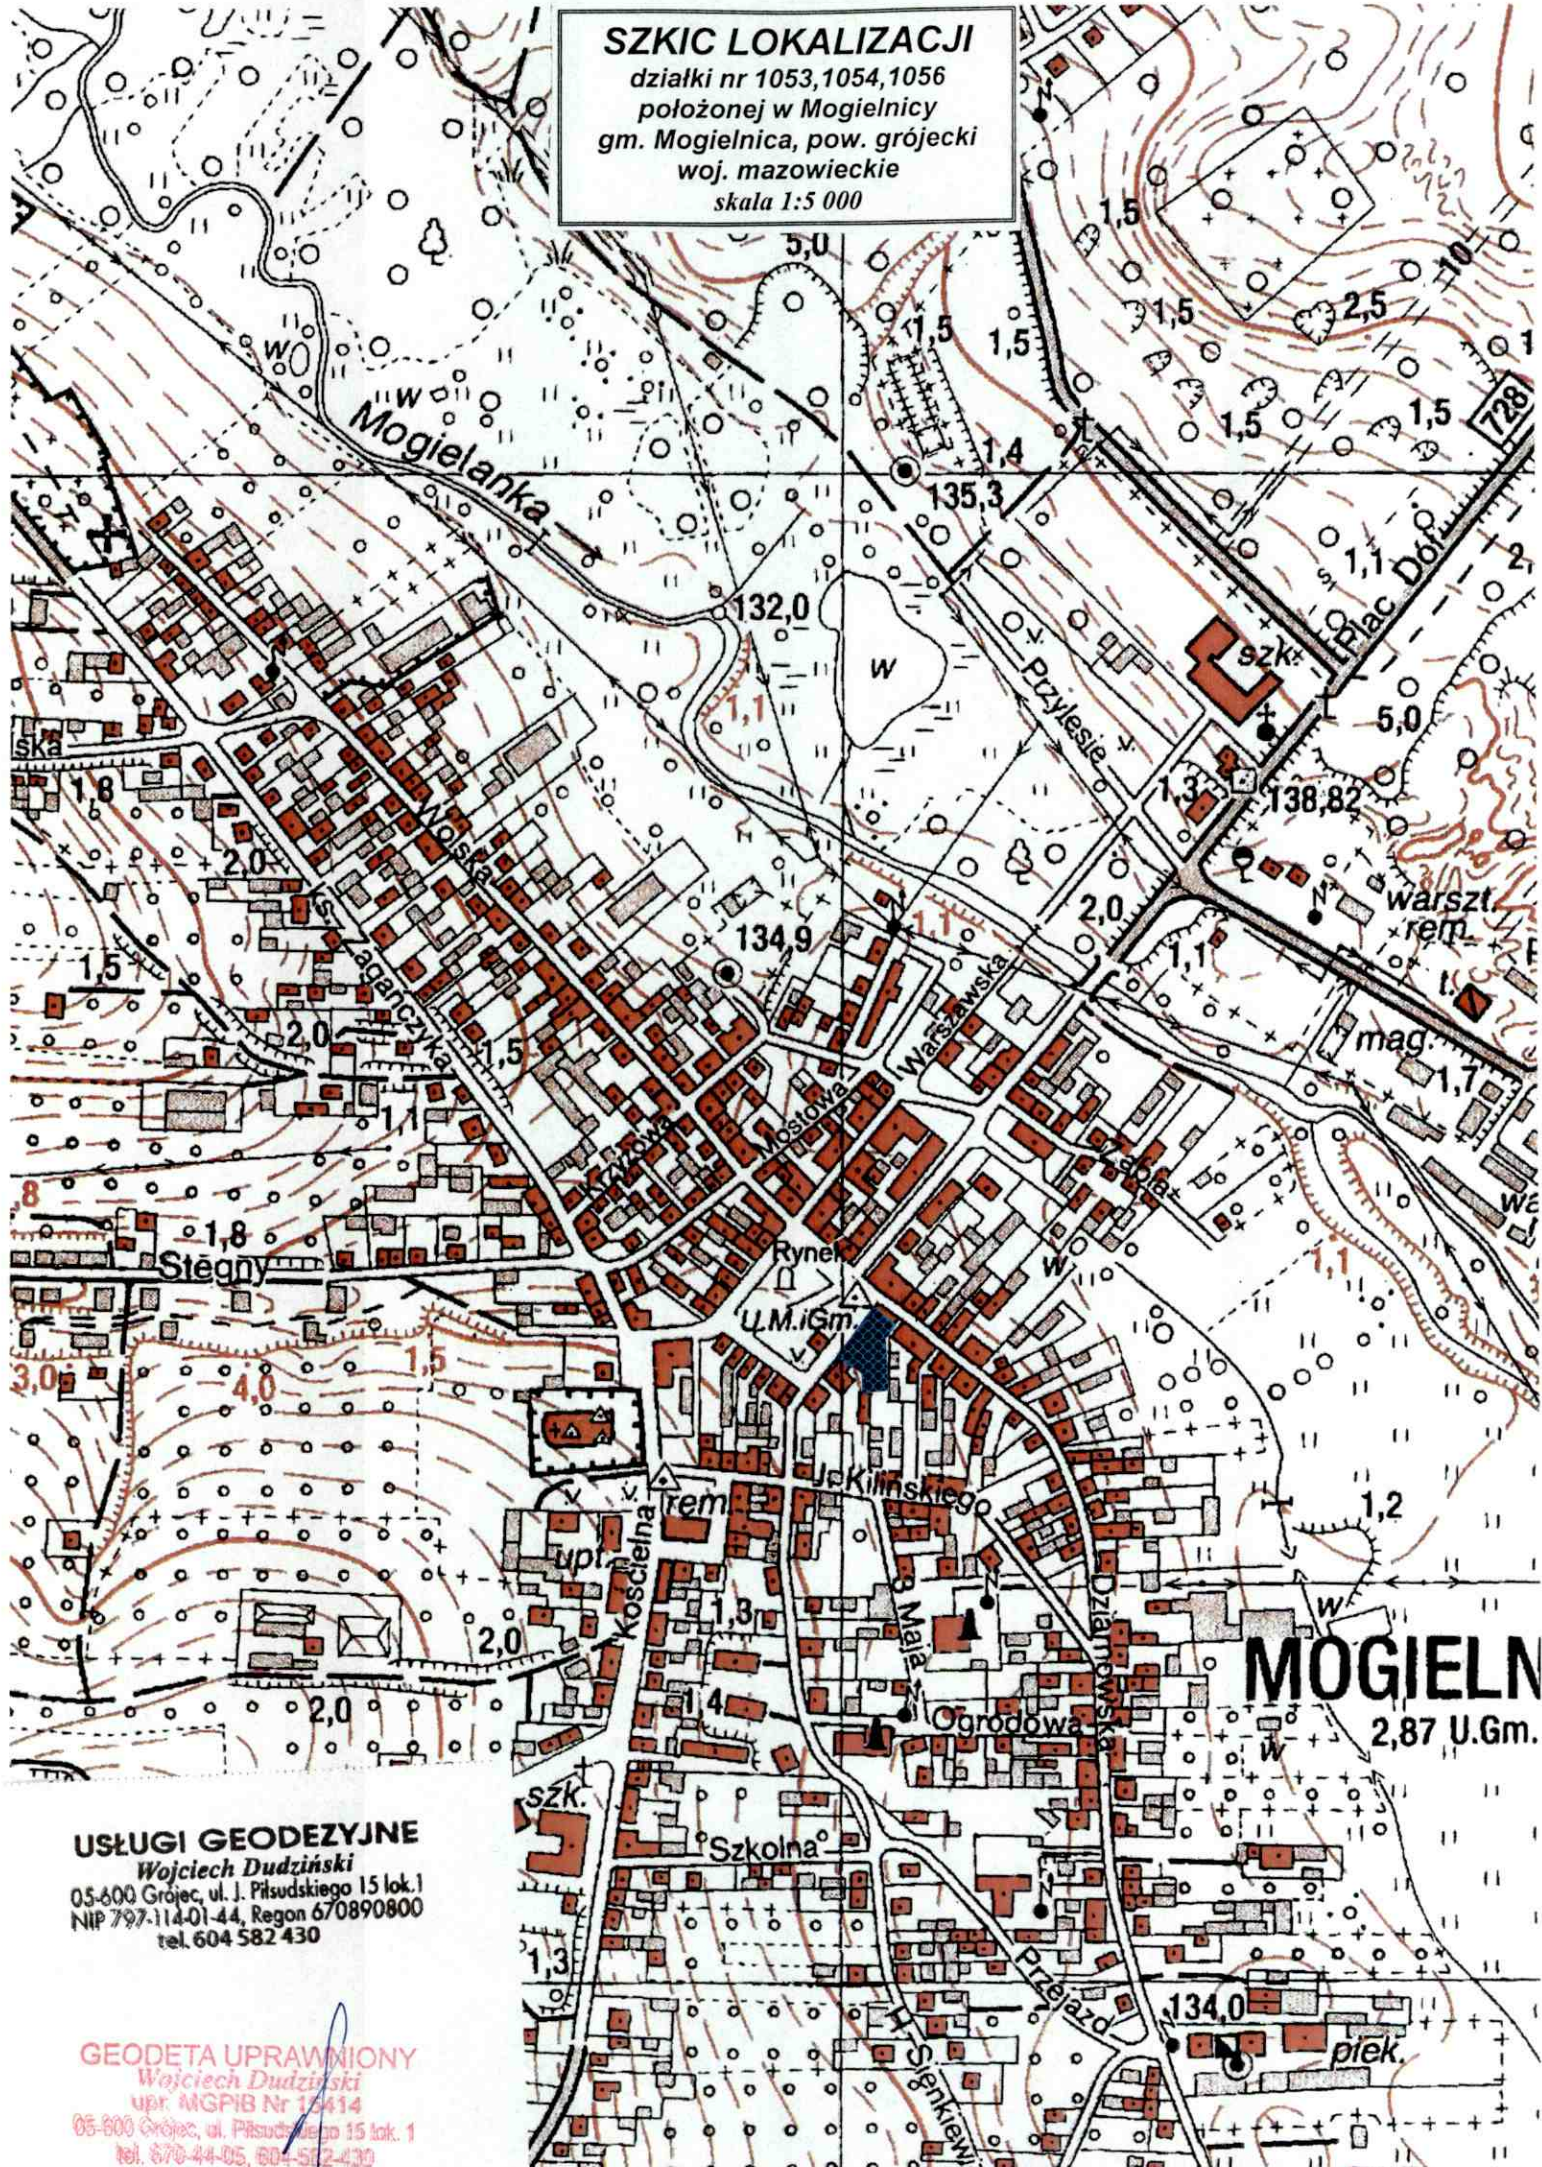

**MOGIELN**  
2,87 U.Gm.

**USŁUGI GEODEZYJNE**  
Wojciech Dudziński  
05-600 Grójec, ul. J. Piłsudskiego 15 lok.1  
NIP 797-114-01-44, Regon 670890800  
tel. 604 582 430

**GEODETA UPRAWNIENY**  
Wojciech Dudziński  
upr. MGPIB Nr 1414  
05-600 Grójec, ul. Piłsudskiego 15 lok. 1  
tel. 670-44-05, 604-582-430