


RZUT PŁYTY GÓRNEJ- RYSUNEK SZALUNKOWY SKALA 1:25

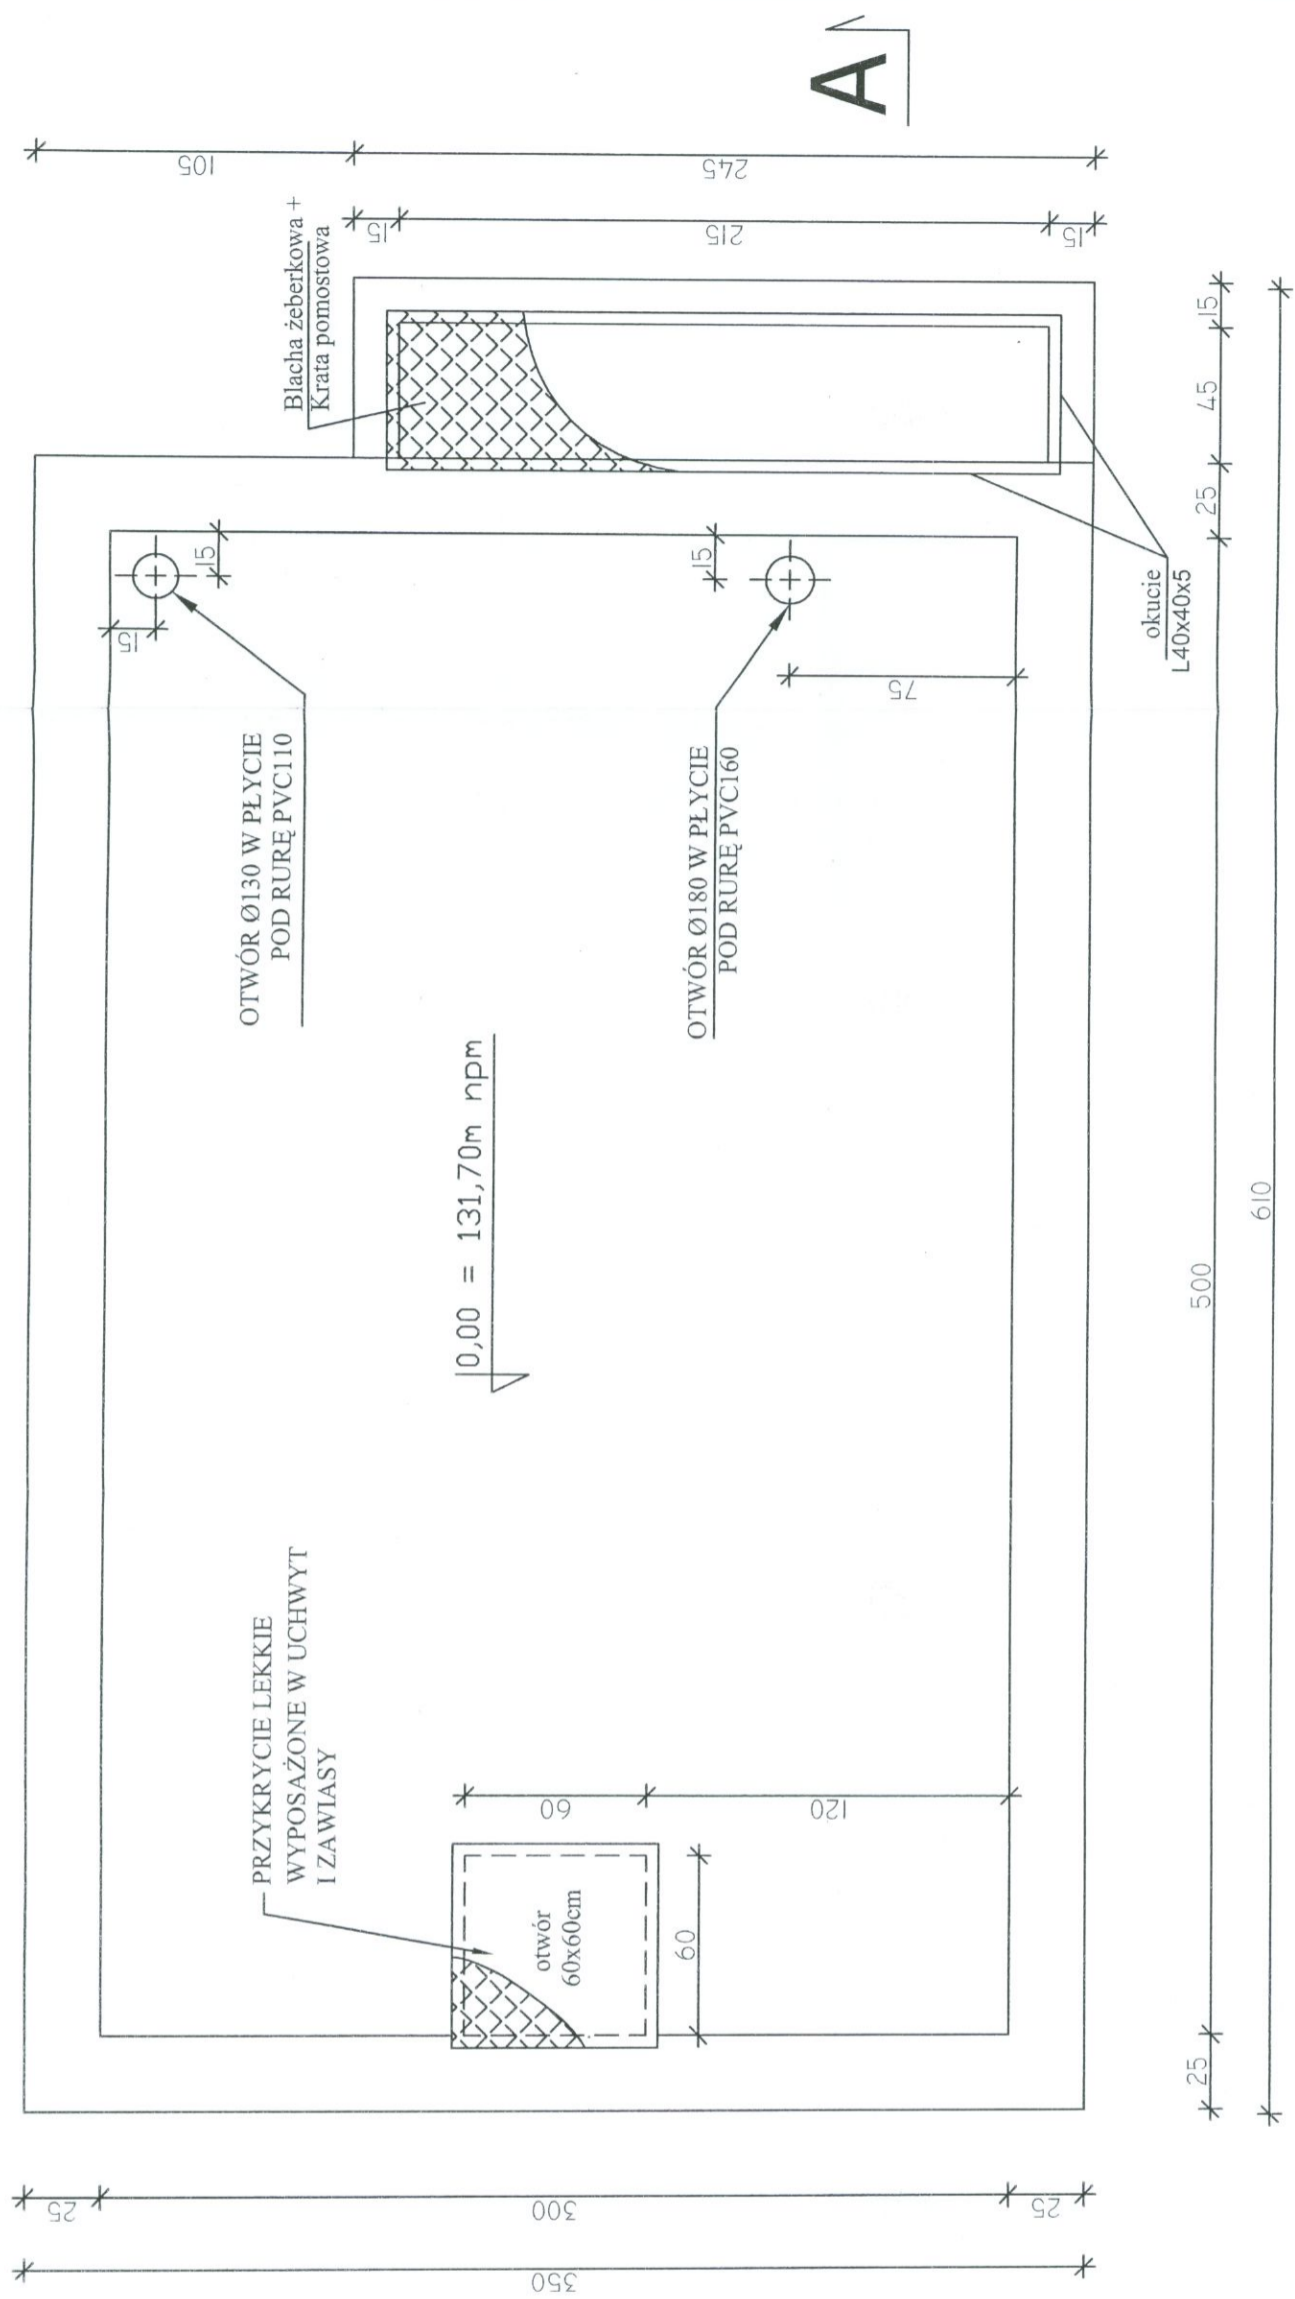


UWAGA:
Przejścia szczelne i uszczelniane
według projektu technologii

BETON B30, W10, F100
STAL A III N (RB500W)
STAL A I (St3SX)

NOSAN KIELCE	ZAKŁAD PROJEKTOWO-USŁUGOWY Hauke Bosaka 9 tel./fax: (041) 361-15-38		Nr.drs. 1
			Skalę: 1 : 25
Opiekun:	MODERNIZACJA I ROZBUDOWA OCZYSZCZALNI ŚCIEKÓW W MIEJSCOWOŚCI MOGIELNICA		
Projekt:	PROJEKT BUDOWLANY	Branża: KONSTRUKCJA	
Tytuł rys.:	obiekt 16 - STANOWISKO ZLEWCZE ŚCIEKÓW KOMUNALNYCH RZUT PŁYTY GÓRNEJ- RYSUNEK SZALUNKOWY		
Opracował:	Nr.umk.	Data.	Podpis.
Projektował:			
Sprawdził:	inż. Andrzej Grudziń	KL 230/90	08.2005
	mgr inż. Małgorzata Grudziń	KL 106/93	08.2005

PRZEKRÓJ POZIOMY - RYSUNEK SZALUNKOWY SKALA 1:25

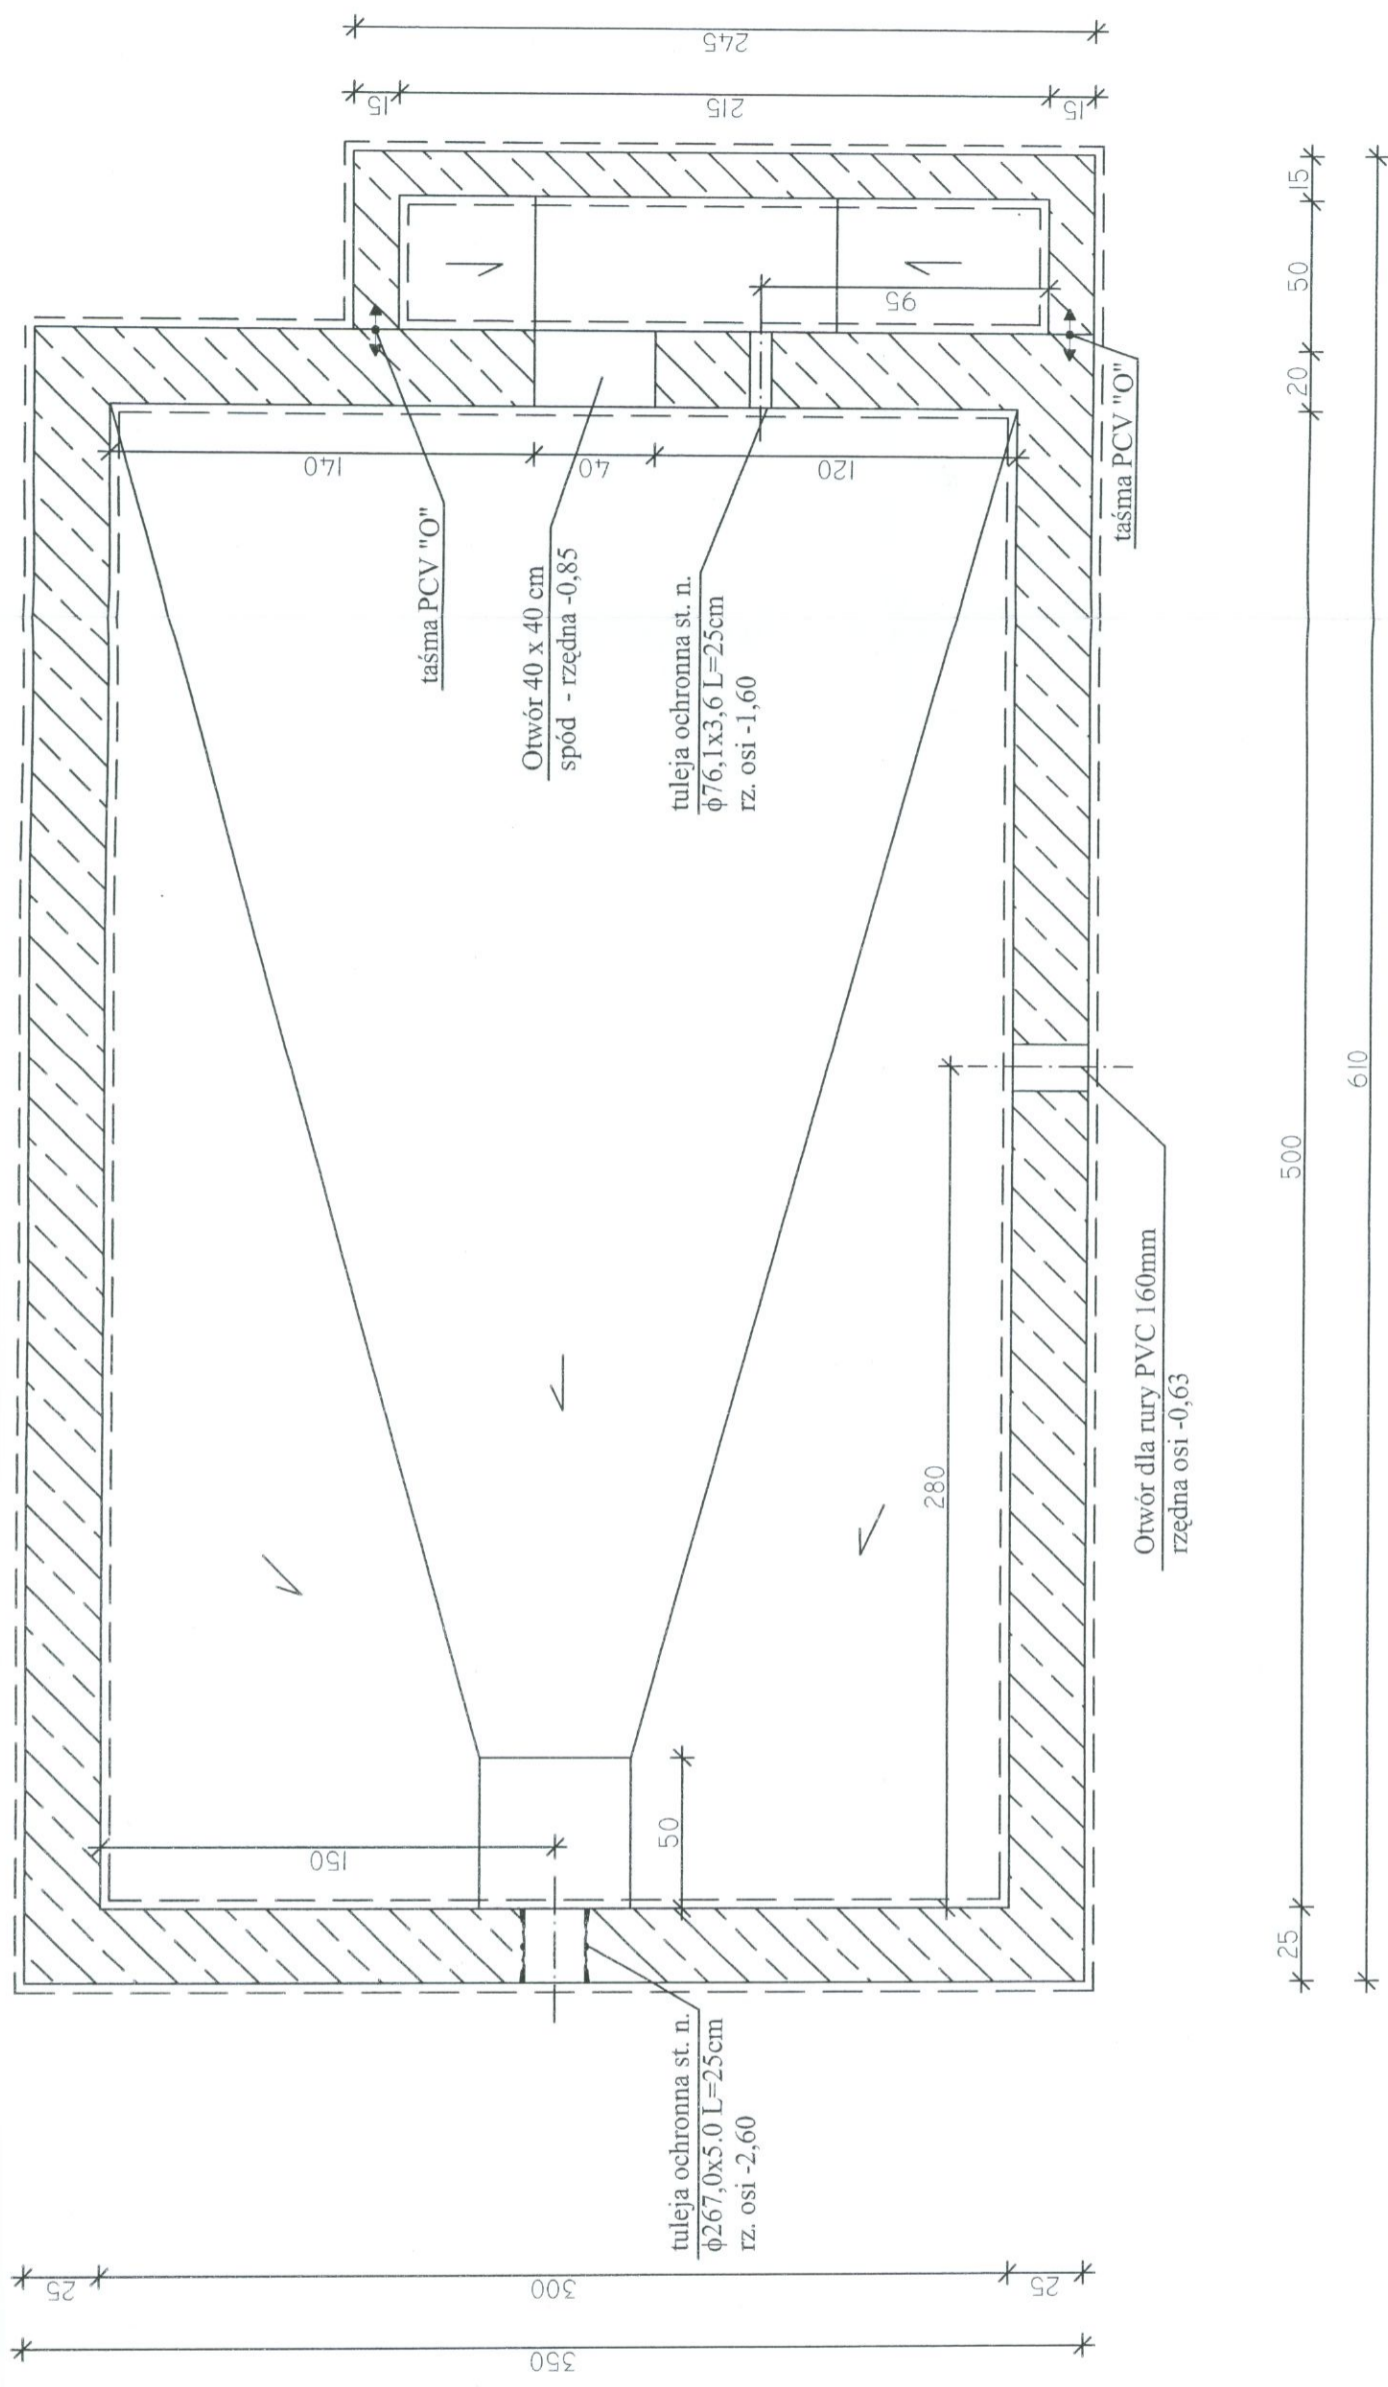

UWAGA:
Przejścia szczelne i uszczelniane
według projektu technologii

BETON B30, W10, F100
STAL A III N (RB500W)
STAL A I (St3SX)


	ZAKŁAD PROJEKTOWO-USŁUGOWY Hauke Bosaka 9 tel./fax: (041) 361-15-38	Nr. rys. 2
		Skala: 1 : 25
Obiekt: MODERNIZACJA I ROZBUDOWA OCZYSZCZALNI ŚCIEKÓW W MIEJSCOWOŚCI MOGIELNICA		
Projekt:	PROJEKT BUDOWLANY	Bransz: KONSTRUKCJA
Typ i rys.	obiekt 16 - STANOWISKO ZLEWCZE ŚCIEKÓW KOMUNALNYCH PRZEKRÓJ - RYSUNEK SZALUNKOWY	
Opracował:	Nr. umi.:	Data:
Projektował:	inż. Andrzej Grudzien	KL 230/90, 08.2005
Stanowił:	mgr inż. Małgorzata Grudzien	KL 106/93 08.2005

A-A

3

- farba do betonu "Eurolan Color C"
- płyta żelbetowa gr. 15cm
- EUROLAN FK40

10,00 = 131,70m n_{pm}

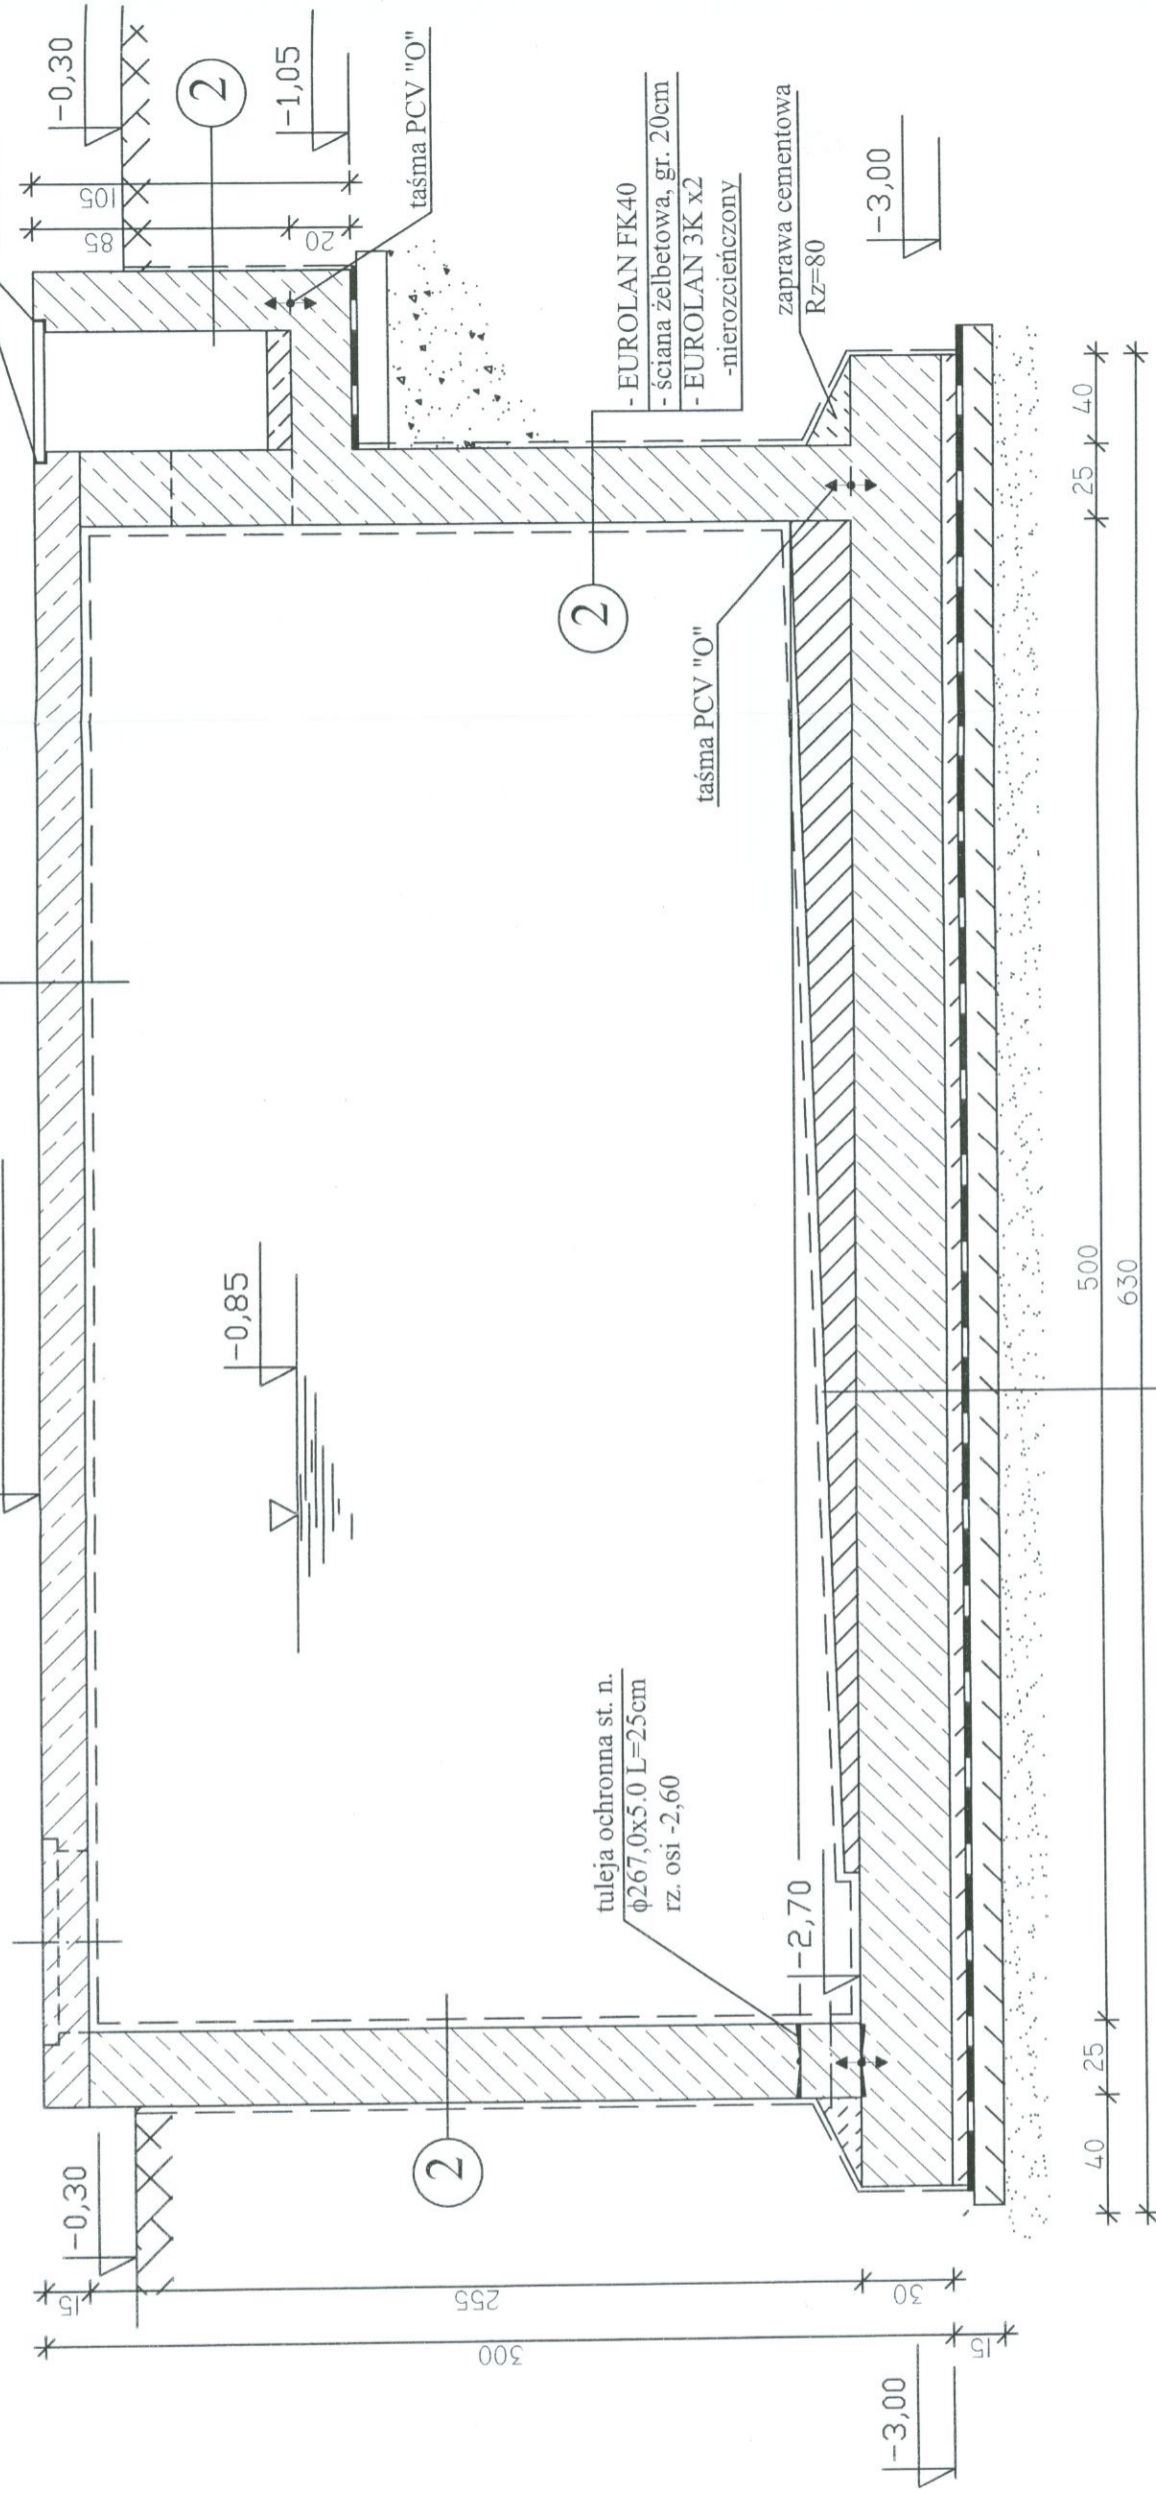

tuleja ochronna st. n.
 $\phi 267,0 \times 5,0$ L=25cm
 rz. osi -2,60

- EUROLAN FK40
- wylewka z betonu B20, z dodatkiem "Fibermesch"
- żelbetowa płyta denna gr. 30cm
- beton B10 - 5cm
- 2x papa asfaltowa na "Abizolu G"
- beton B10 zatarty na gładko - 10cm i zagruntowany "Abizolem R"
- piasek zagęszczony $I_s=0,9$ (do głębokości występowania gruntów nośnych)

UWAGA:

Przejścia szczelne i uszczelniane według projektu technologii

BETON B30, W10, F100
 STAL A III N (RB500W)
 STAL A I (St3SX)



Nr. rys. 3
 Skala 1 : 25

ZAKŁAD PROJEKTOWO-USŁUGOWY Haake Bosska 9 tel./fax: (041) 361-15-38	
Obiekt:	MODERNIZACJA I ROZBUDOWA OCZYSZCZALNI ŚCIEKÓW W MIEJSCOWOŚCI MOGIELNICA
Projekt:	PROJEKT BUDOWLANY
Typ i nr. rys.:	obiekt 16 - STANOWISKO ZLEWCZE ŚCIEKÓW KOMUNALNYCH PRZEKRÓJ A-A - RYSUNEK SZALUNKOWY
Opracował:	Nr. opr.:
Projektował:	Data:
Sprawdził:	Kl. 230/90 08.2005
	Kl. 106/93 08.2005

1