


Beton B37, W10, F100
 na cencie hutniczym
 Stal A-III
 Stal A-I
 Beton podłoża B15
 Z PROJEKTEM ROZPATRYWAĆ ŁĄCZNIE
 Z PROJEKTEM TECHNOLOGICZNYM

OBIEKT11 - ZBIORNIK STABILIZACJI OSADU


Objekt:	MODERNIZACJA OCZYSZCZALNI ŚCIEKÓW W MIEJSCOWOŚCI MOGIELNICA
Projekt:	PROJEKT BUDOWLANY
Typ rys.:	OB 11 - ZBIORNIK STABILIZACJI OSADU - RYSUNEK SZALUNKOWY
Opracował:	
Projektował:	inż. Andrzej Grudzień
Sprawił:	mgr inż. Małgorzata Grudzień
Nr rys.:	1
Skala:	1 : 100
Zakład Projektowo-Usługowy NOSAN Kielce Hauke Bosaka 9 tel./fax: (041) 361-15-38	
Branża: KONSTRUKCJA Tytuł rys.: OB 11 - ZBIORNIK STABILIZACJI OSADU - RYSUNEK SZALUNKOWY	
Podpis:	
Data:	08.2005
Nr upr.:	KL 106/93
	KL 230/90
	08.2005

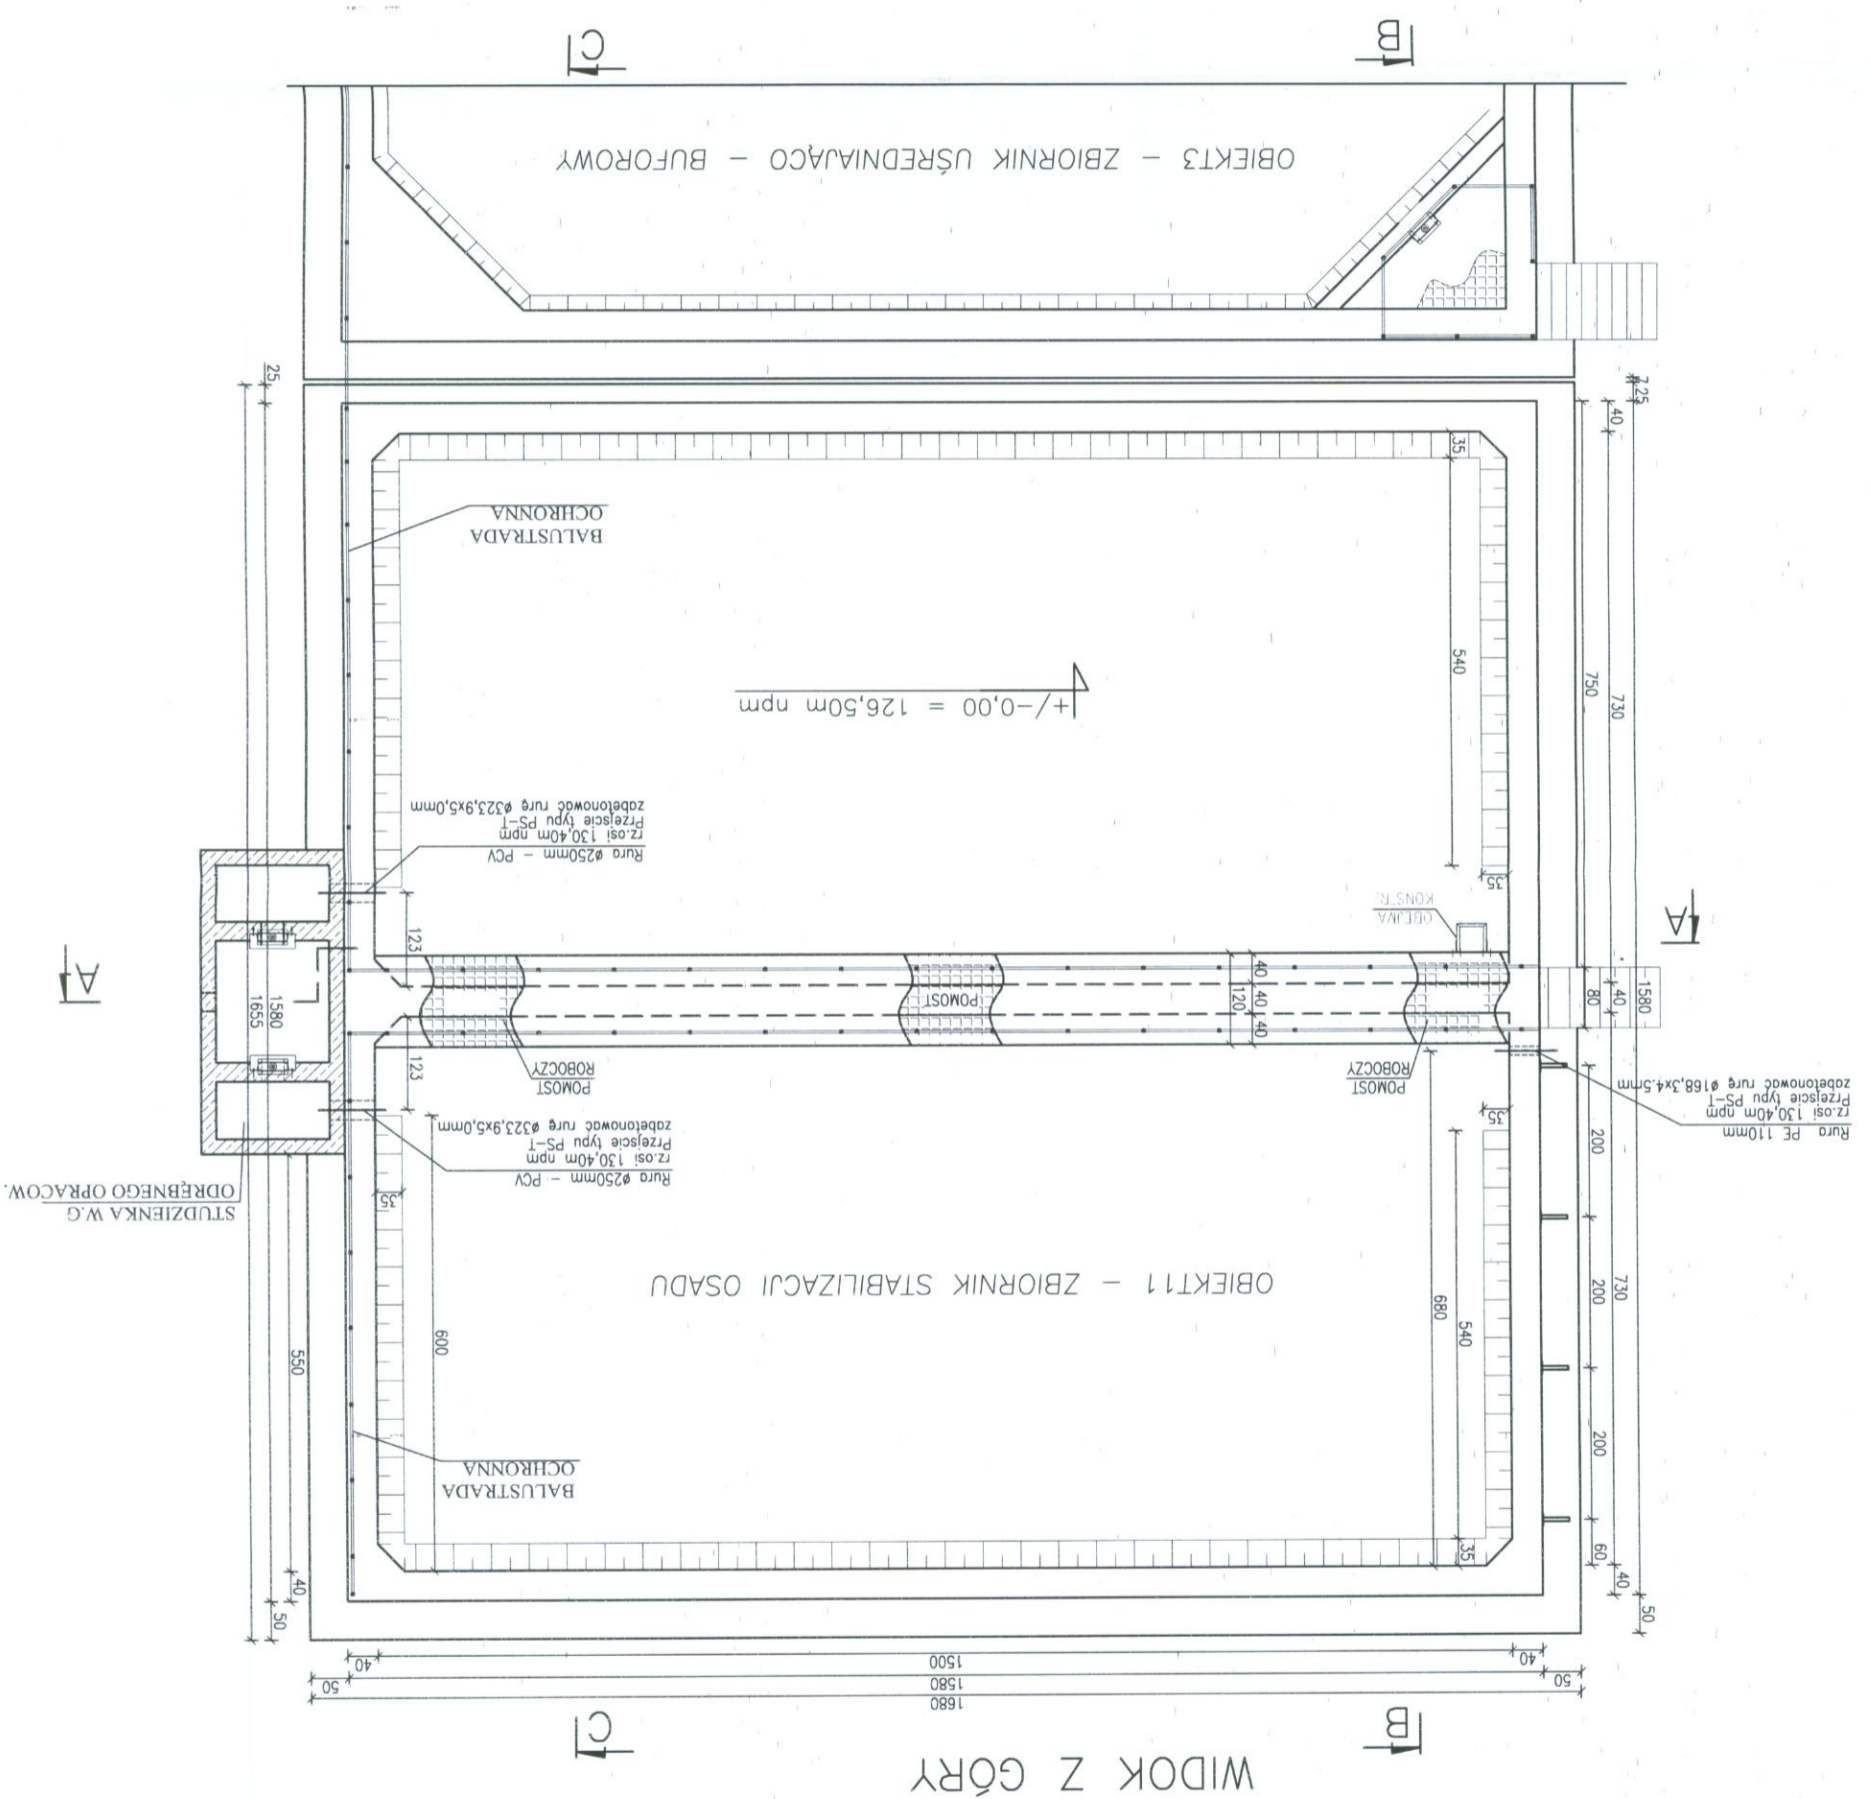


Beton B37, W10, F100
 Stal A-IIIIN
 Stal A-I
 Beton podłoża B15
 PROJEKT ROZPATRYWAĆ ŁĄCZNIE
 Z PROJEKTEM TECHNOLOGICZNYM

POLYMENT NIVELLO + POLYMENT NIVELLO GRUND
 PŁYTA DENNA BETONOWA ZBRJOJONA
 ZABEZPIECZENIE, WARSTWA CEMENTOWO-PŁASKOWA
 PAPA TERMOZGRZEWAŁNA
 PODŁOŻE Z BETONU B15


Objekt: MODERNIZACJA OCZYSZCZALNI ŚCIEKÓW W MIEJSCOWOŚCI MOGIELNICA	
Projekt: PROJEKT BUDOWLANY	Brana: KONSTRUKCJA
Typ rys.: OB 11 - ZBIORNIK STABILIZACJI OSADU - PRZEKROJE A-A, B-B, C-C	
Opracował: [Signature]	Data: 08.2005
Projektował: inż. Andrzej Grudzien	KL 230/90
Sprawił: [Signature]	KL 106/93
ZAKŁAD PROJEKTOWO-USŁUGOWY	
Hankie Bosaka 9	
tel./fax: (041) 361-15-38	
KIELCE	
Nrys.: 2	
Skala: 1 : 100	

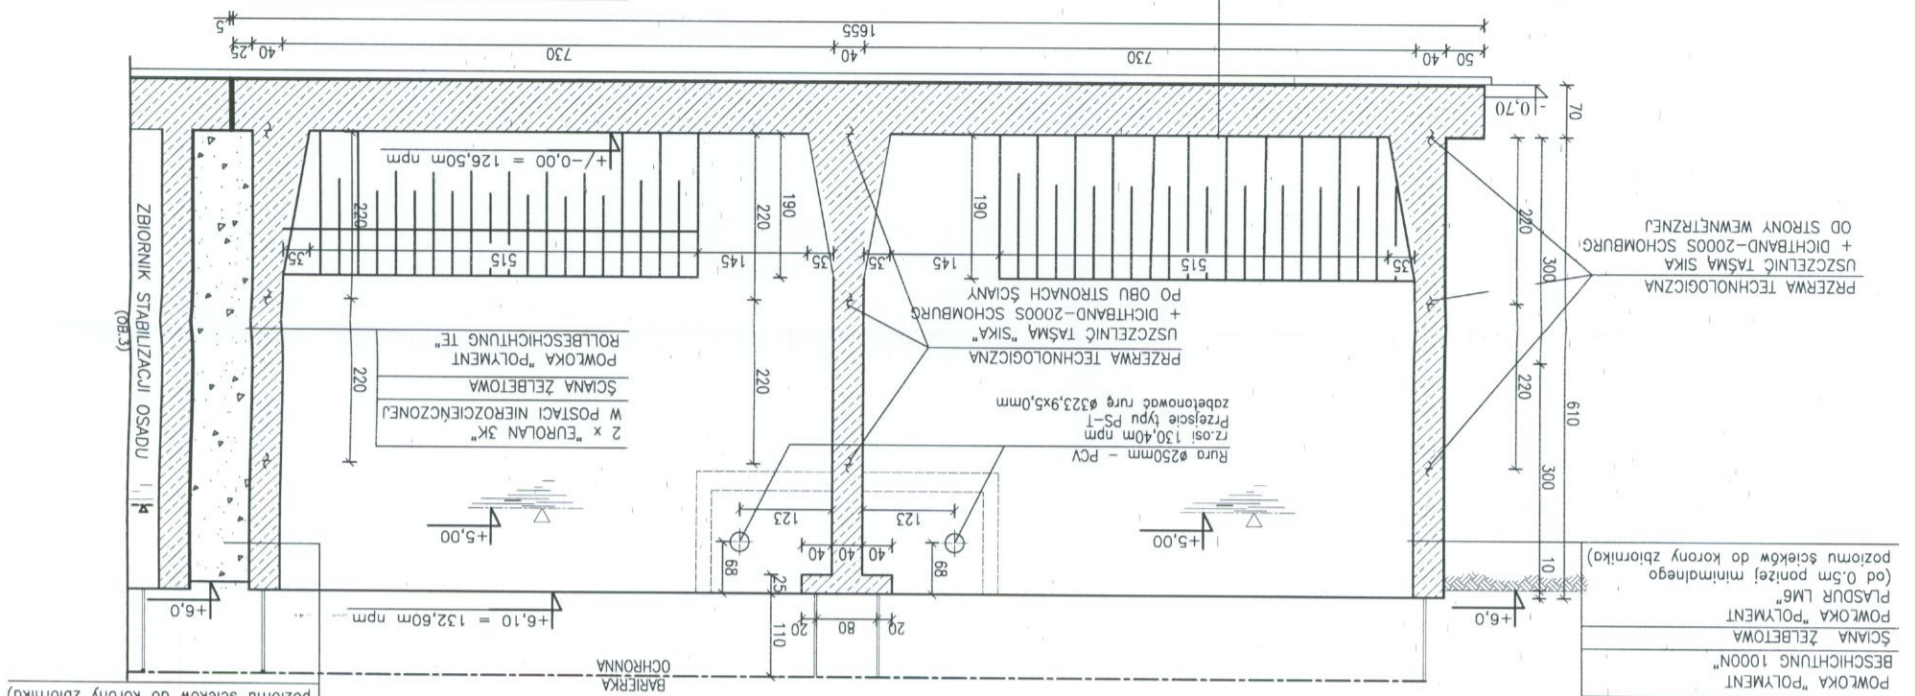

PRZEKROJ C-C

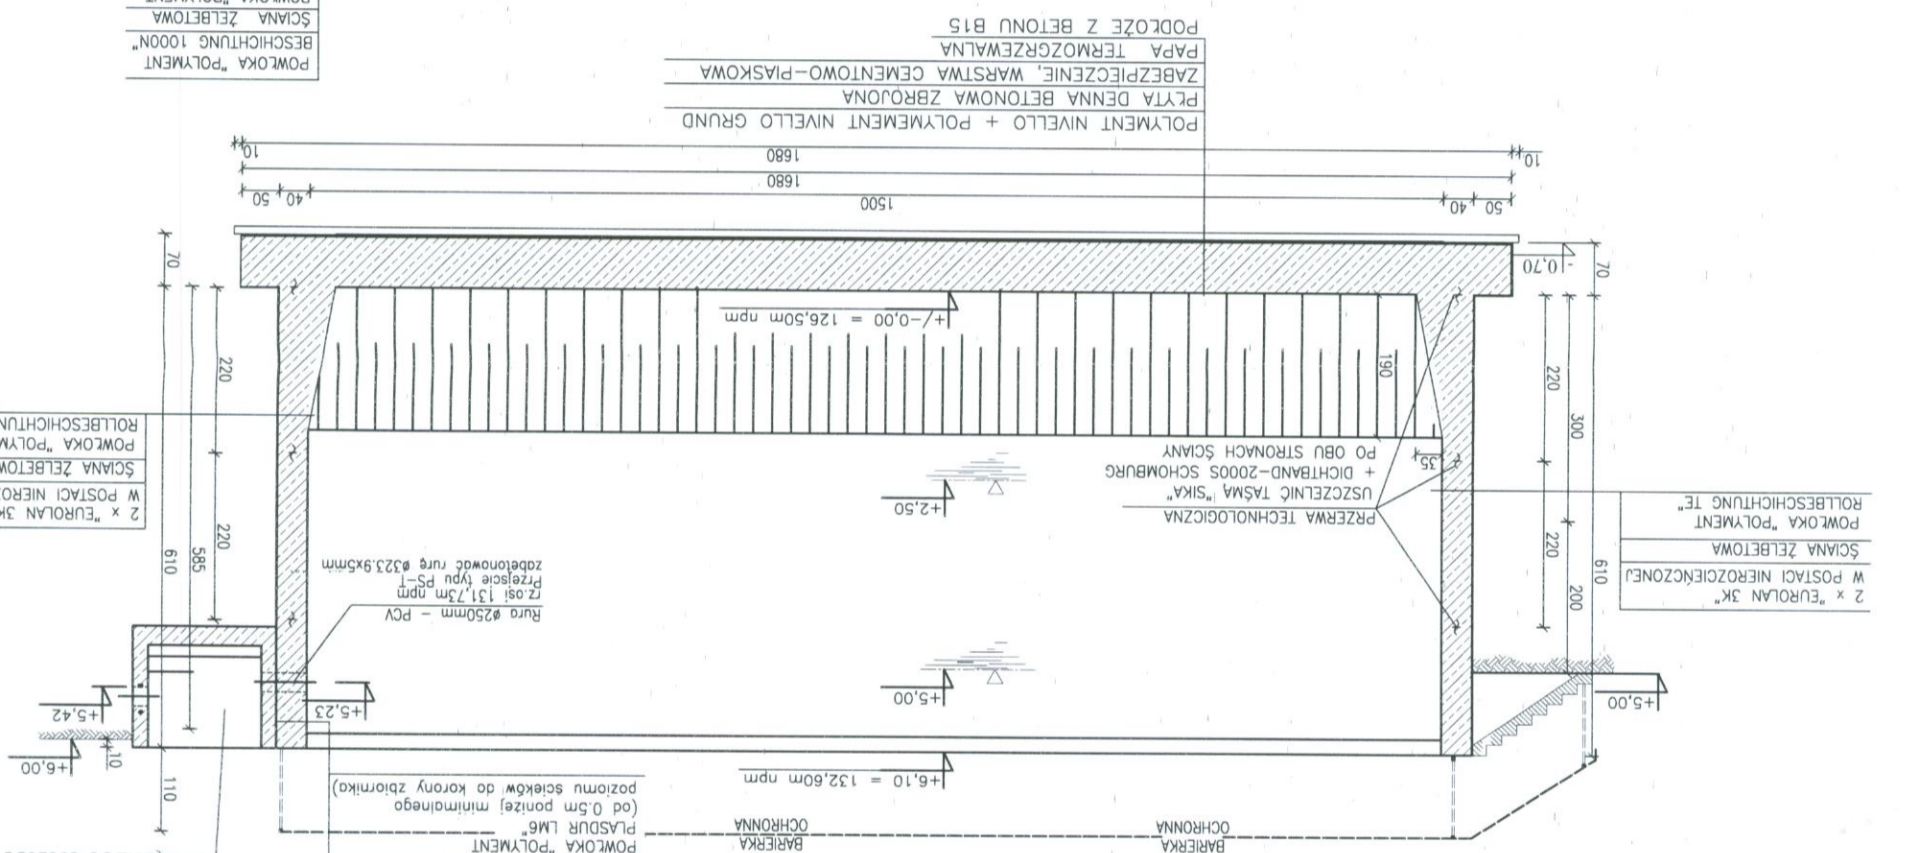

PRZEKROJ A-A

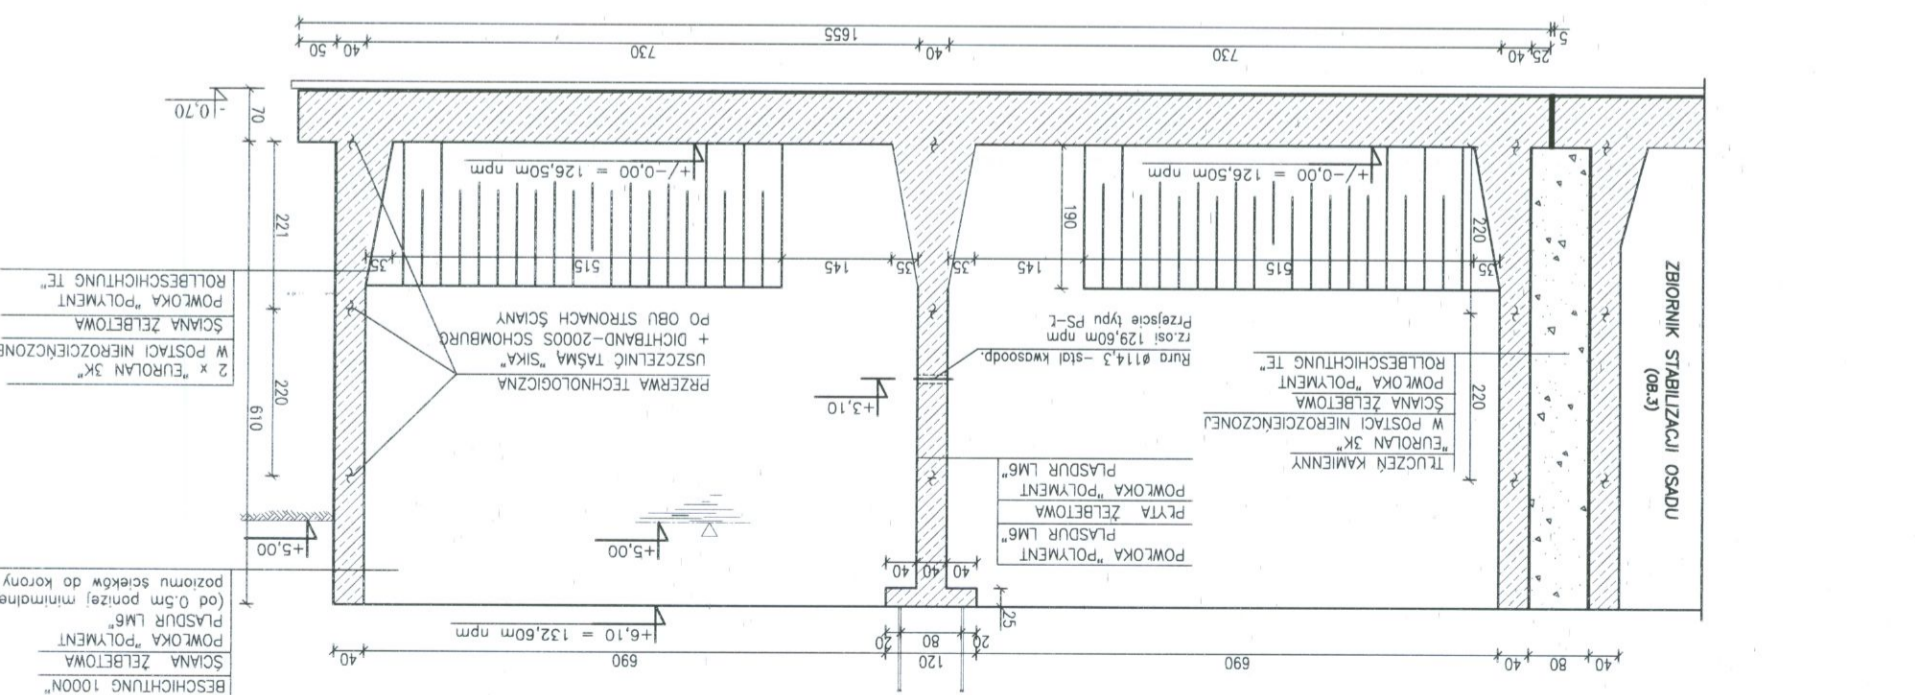

PRZEKROJ B-B

ZBIORNIK STABILIZACJI OSADU (obr.3)
 PRZEKROJE A-A, B-B, C-C