MAPA
DO CELÓW PROJEKTOWYCH

części wsi Górki
gm. Mogielnica, pow. grójecki
woj. mazowieckie
skala 1:1000

Nie wyklucza się istnienia w terenie również urządzeń podziemnych, dla których brak było informacji [illegible] nie zostały [illegible] w terenie [illegible] inwentaryzacji geodezyjnej.

Wszelkie trwałe obiekty budowlane podlegają wytyczeniu przez jednostkę wykonawstwa geodezyjnego lub geodetę uprawnionego.

Przedstawiona sytuacja na mapie jest zgodna ze stanem faktycznym na gruncie
na dzień 02-02-2005 roku

Kopia mapy jest zgodna z oryginałem 283.133.144

USŁUGI GEODEZYJNE
Wojciech Dudziński
05-600 Grójec, ul. J. Piłsudskiego 54A
NIP 797-114-01-44, Regon 670890800

NOSAN KIELCE	Zakład Projektowo – Usługowy Ochrony Środowiska	Nr rys. 11 / Skala 1:1000
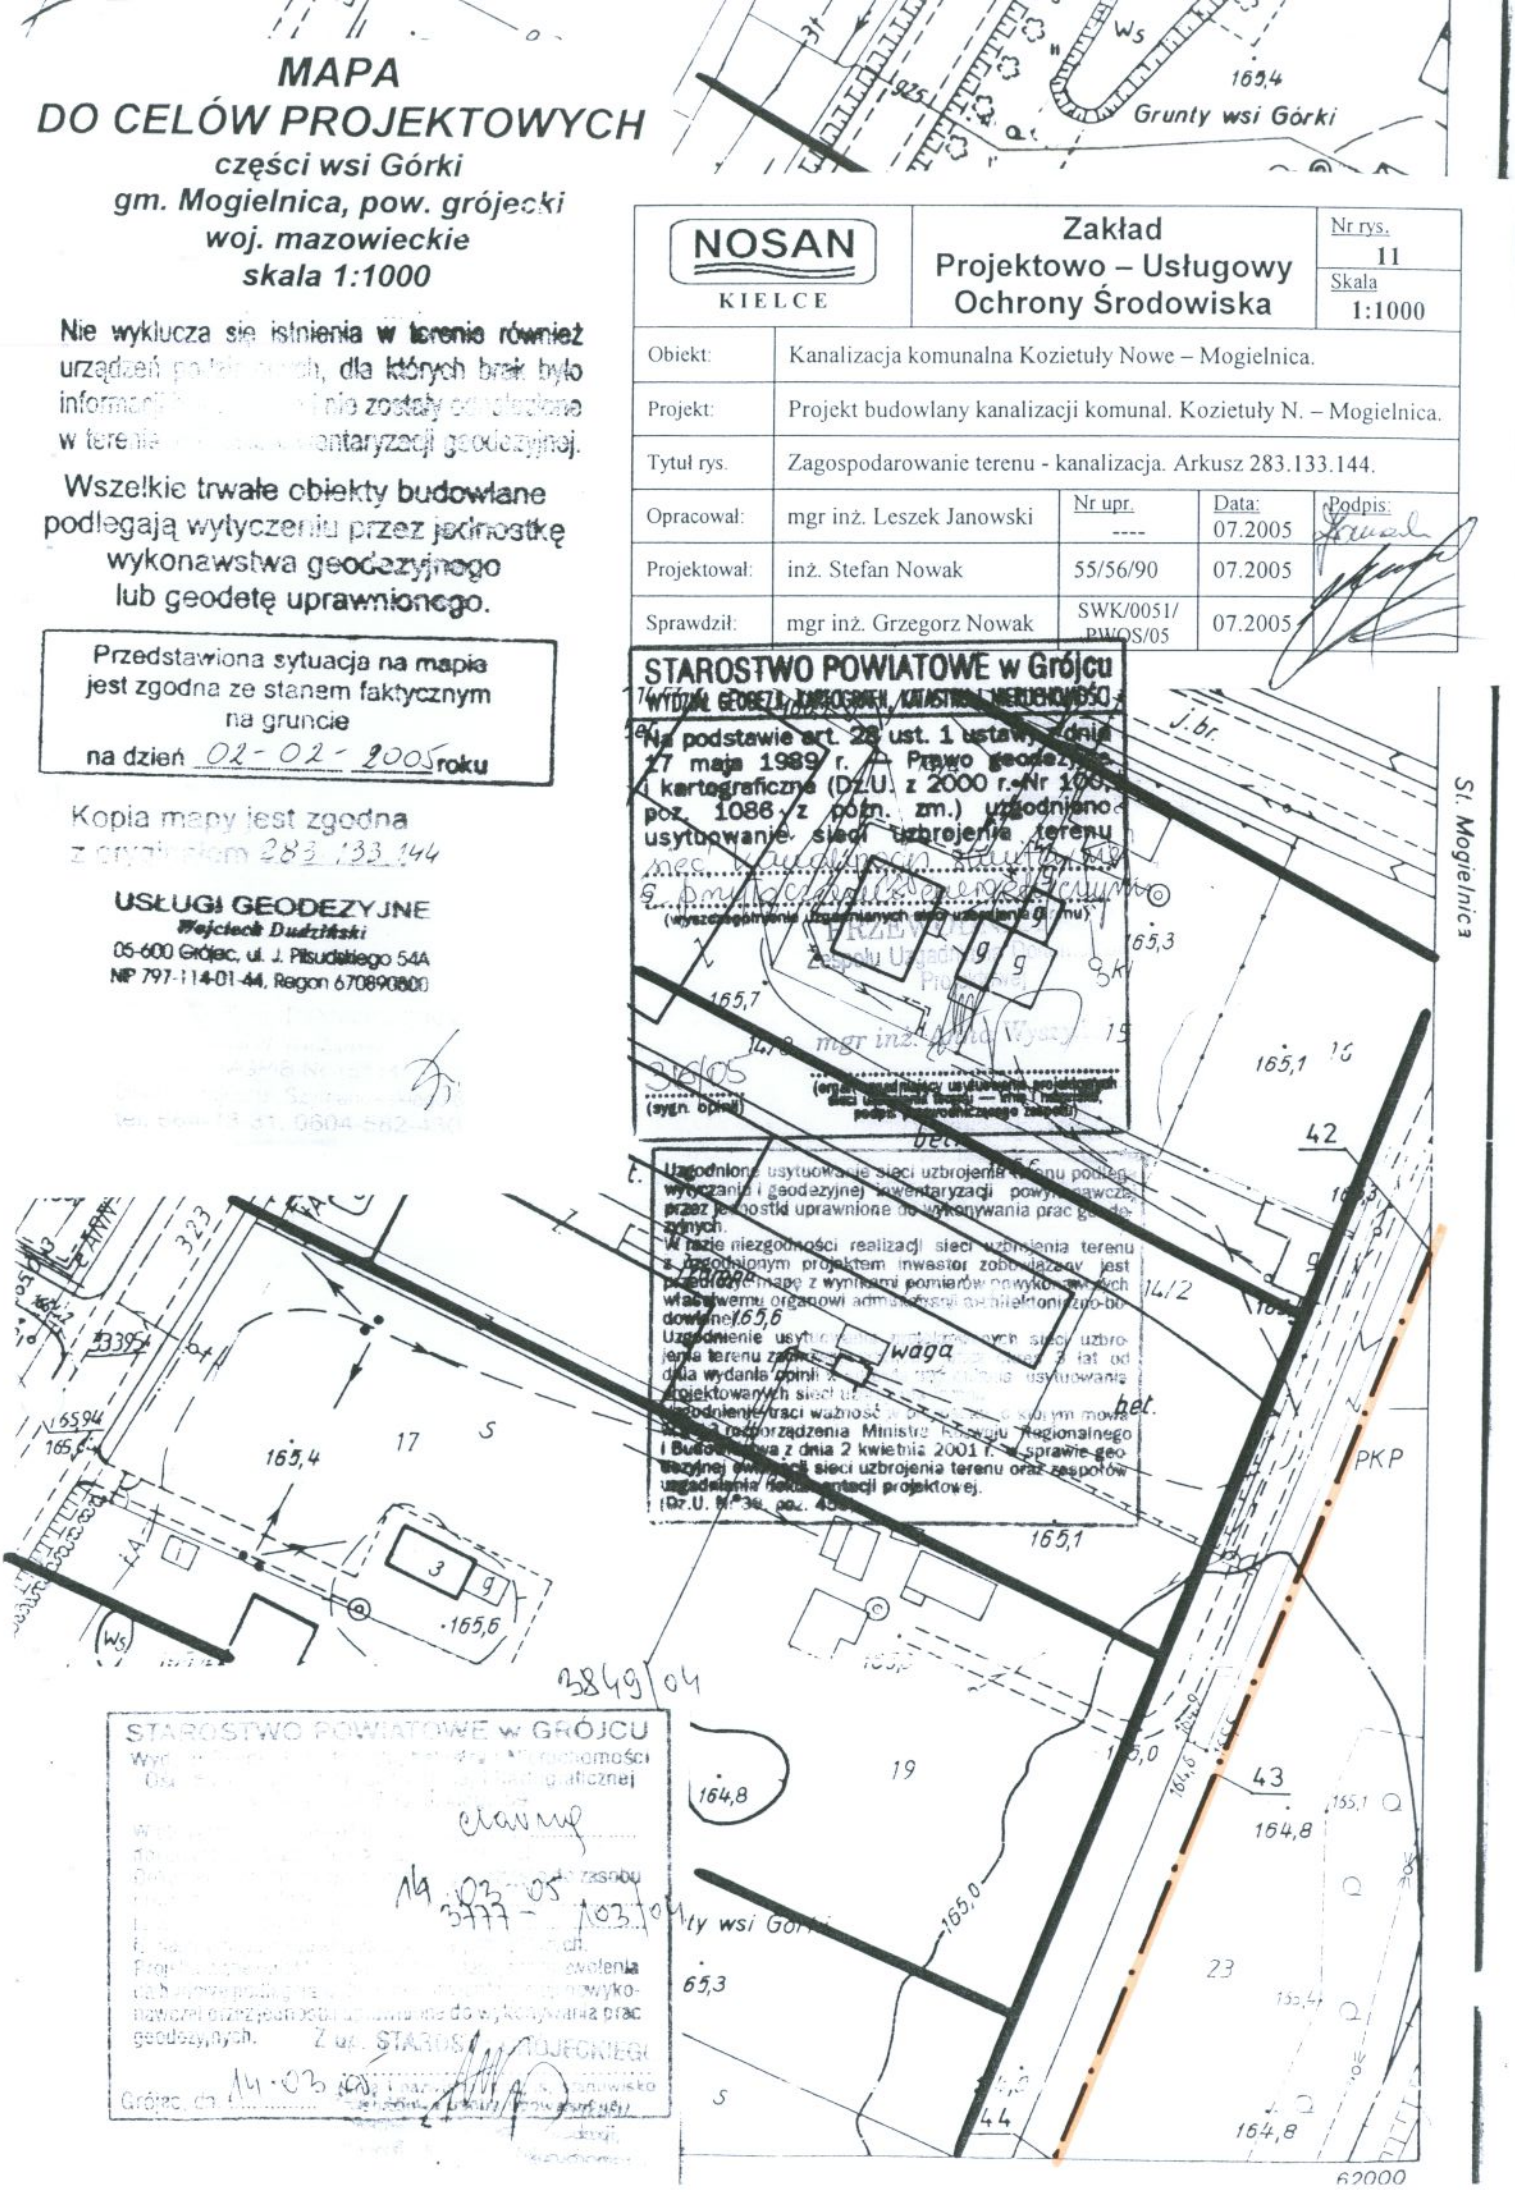
Obiekt:	Kanalizacja komunalna Kozietuły Nowe – Mogielnica.			
Projekt:	Projekt budowlany kanalizacji komunal. Kozietuły N. – Mogielnica.			
Tytuł rys.	Zagospodarowanie terenu - kanalizacja. Arkusz 283.133.144.			
Opracował:	mgr inż. Leszek Janowski	Nr upr. ----	Data: 07.2005	Podpis:
Projektował:	inż. Stefan Nowak	55/56/90	07.2005	
Sprawdził:	mgr inż. Grzegorz Nowak	SWK/0051/ PWOS/05	07.2005