


# POMPOWNIĄ ŚCIEKÓW P2

SKALA 1:50

A-A

B-B

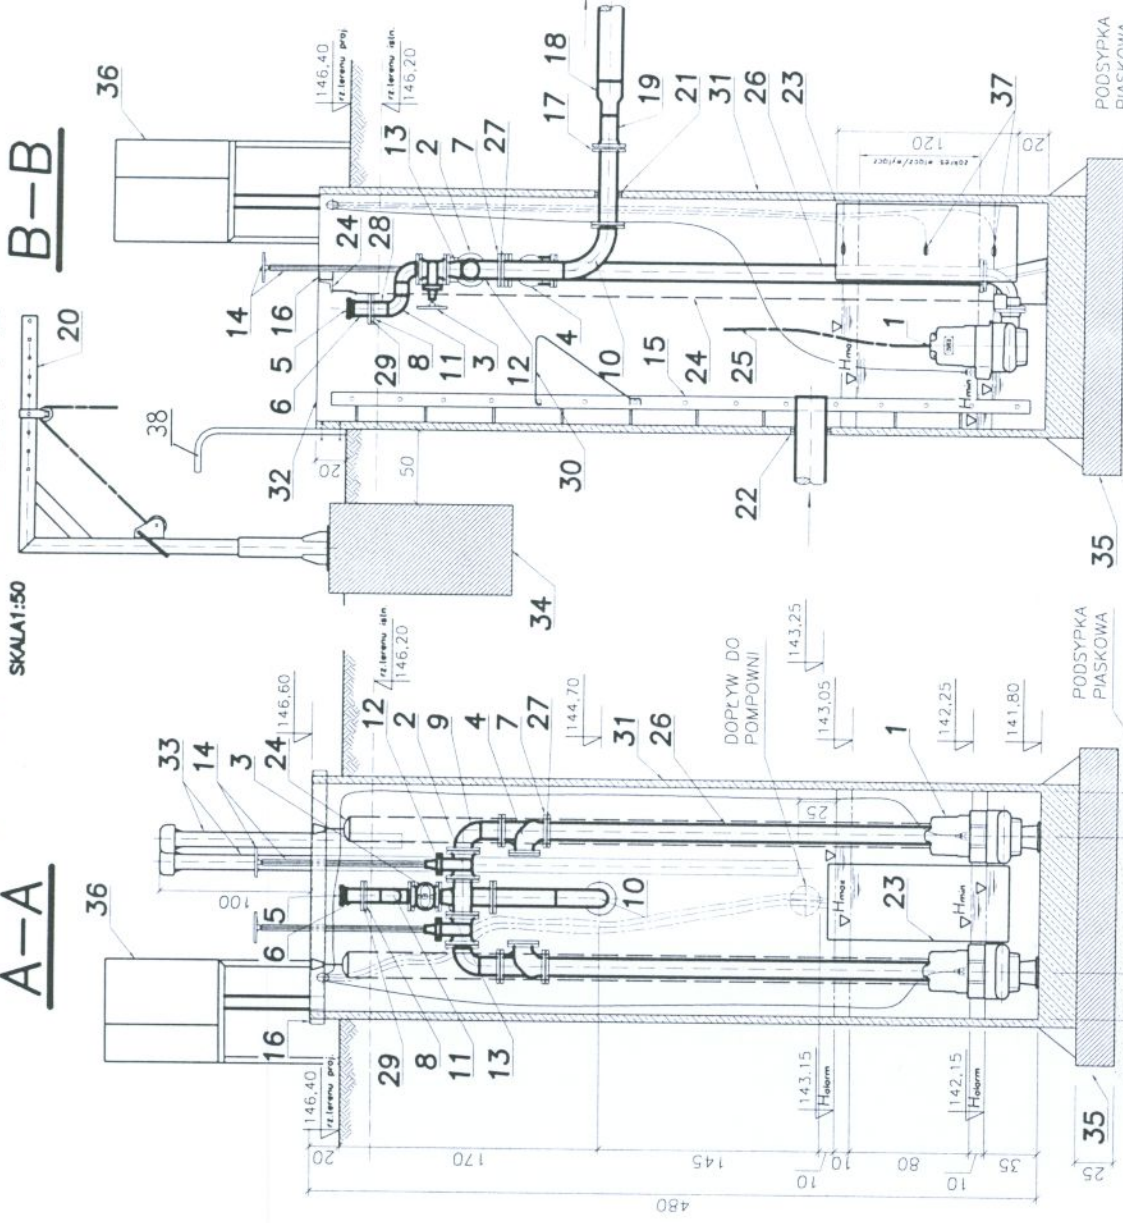

RZUT

A

A

LP	WYSZCZEGÓLNIENIE	ILOŚĆ
1.	POMPA KSB-AMAREX KR180-315/172UC-180 Z UCHWYTEM PRZEŚCIELOWYM DN80/100mm	2kpl.
2.	ZASUWA INTER-BEFA 111G DN100mm	2
3.	ZASUWA INTER-BEFA 111G-DNS08mm	2
4.	ZAWÓRY ZWRÓTNE INTER-BEFA DN100mm	2
5.	MASADA Z GWINTEM WĘW.75(3'') SUPON-BIAŁYSTOK	1
6.	KOŁNIERZ typu FM300SS (3'') SUPON-BIAŁYSTOK	1
7.	KOŁNIERZE LUŻNE DN100mm DLA RURY ø114,3mm	14
8.	KOŁNIERZE LUŻNE DN80mm DLA RURY ø89,9mm	2
9.	KOLANA DN100, R=1,00	3
10.	KOLANA DN100, R=2,50	2
11.	KOLANA DN80, R=1,00	2
12.	CZWORNIK DN100mm-WYKONANIE INDYWIDUALNE	1
13.	REDUKCJA DN100/80mm	1
14.	OBUDOWA + KÓRKA DO ZASUW	2
15.	DRABINKA ŻŁĄZOWA L=4,6m	1
16.	CEOWNIK 100x50x6 L=1,7m	1
17.	KOŁNIERZ SPECJALNY ŻELIWNY HAWLE DN100mm NUMER 7101, RURAø114mm	1
18.	REDUKCJA PE160/110mm-WAVIN	1
19.	TULEJA KOŁNIERZOWA PE110mm Z KOŁNIERZEM LUŻNYM I USZCZELKĄ	1kpl.
20.	ZURAWIK ZSW-25 Z KIELICHEM KOTWIACYM	1kpl.
21.	PRZEJŚCIE SZCZELNE DN110mm	1
22.	PRZEJŚCIE SZCZELNE DN200mm	1
23.	RURA PVC500mm L=1,2m	1
24.	ZACZEP MOCUJĄCY WRĄZ Z PROWADNICAMI	2kpl.
25.	LINKA STALOWA DO WYCIĄGANIA POMPY L=8,5m	2
26.	RURA PRZEWODOWA ø114,3x2,9mm, L=7,0m	14
27.	WYWIKI ø114,3x2,9mm, H=14mm	14
28.	RURA PRZEWODOWA ø88,9x2,9mm, L=0,10m	1
29.	WYWIKI ø88,9x2,9mm, H=14mm	1
30.	RODZEST SERWISOWY ZAKRĄDANY NA DRABINKĘ	1
31.	ZBIORNIK POMPOWNI ø1,5m, H=4,8m	1kpl.
32.	RURY WENTYLACYJNE PVC110mm Z KOMINKAMI L1=1,5m; L=4,1m	1,1m-3
34.	FUNDAMENT POD ZURAWIK	1kpl.
35.	FUNDAMENT BETON B30	1kpl.
36.	SZAFKA STEROWNICZA	1kpl.
37.	RYWIAKI STERUJĄCE	1kpl.
38.	POREZCZ	



Zakład  
Projektowo - Usługowy  
Ochrony Środowiska

Nr. rys. 34  
Skala: 1:50

Objekt  
KANALIZACJA KOMUNALNA W M.WODZICZNA

Projekt  
PROJEKT BUDOWLANY KANALIZACJI KMUNALNEJ KOZIEŁYKI NOWE-MOGIELNICA

Tytuł rys.  
POMPOWNIĄ ŚCIEKÓW P2 - RZUT, PRZEKRÓJ A-A,B-B

Opracował  
mgr inż. LESZEK JANOWSKI

Projektował  
inż. STEFAN NOWAK

Sprawdził  
mgr inż. GRZEGORZ NOWAK

Data  
08.2005

Nr. upr.  
-

Nr. upr.  
56/55/90

Data  
08.2005

Podpis  
M. Kochel

Data  
08.2005

Nr. upr.  
SWK/0051/PW05/05

POREZCZ