


Obiekt	ROZBUDOWA I MODERNIZACJA OCZYSZCZALNI ŚCIEKÓW KOMUNALNYCH W MOGIELNICY			
Projekt	PROJEKT BUDOWLANY – CZĘŚĆ TECHNOLOGICZNA			
Tytuł rys.	PROFIL KANAŁU PO TRASIE OSADU OB.4–OB.11			
Opracował	inż. MARCIN KOCHEL	Nr upr.	–	Data 08.2005
Projektował	inż. STEFAN NOWAK	56/55/90	08.2005	Podpis
Sprawdził	mgr inż. GRZEGORZ NOWAK	SWK/0051/PWOS/05	08.2005	

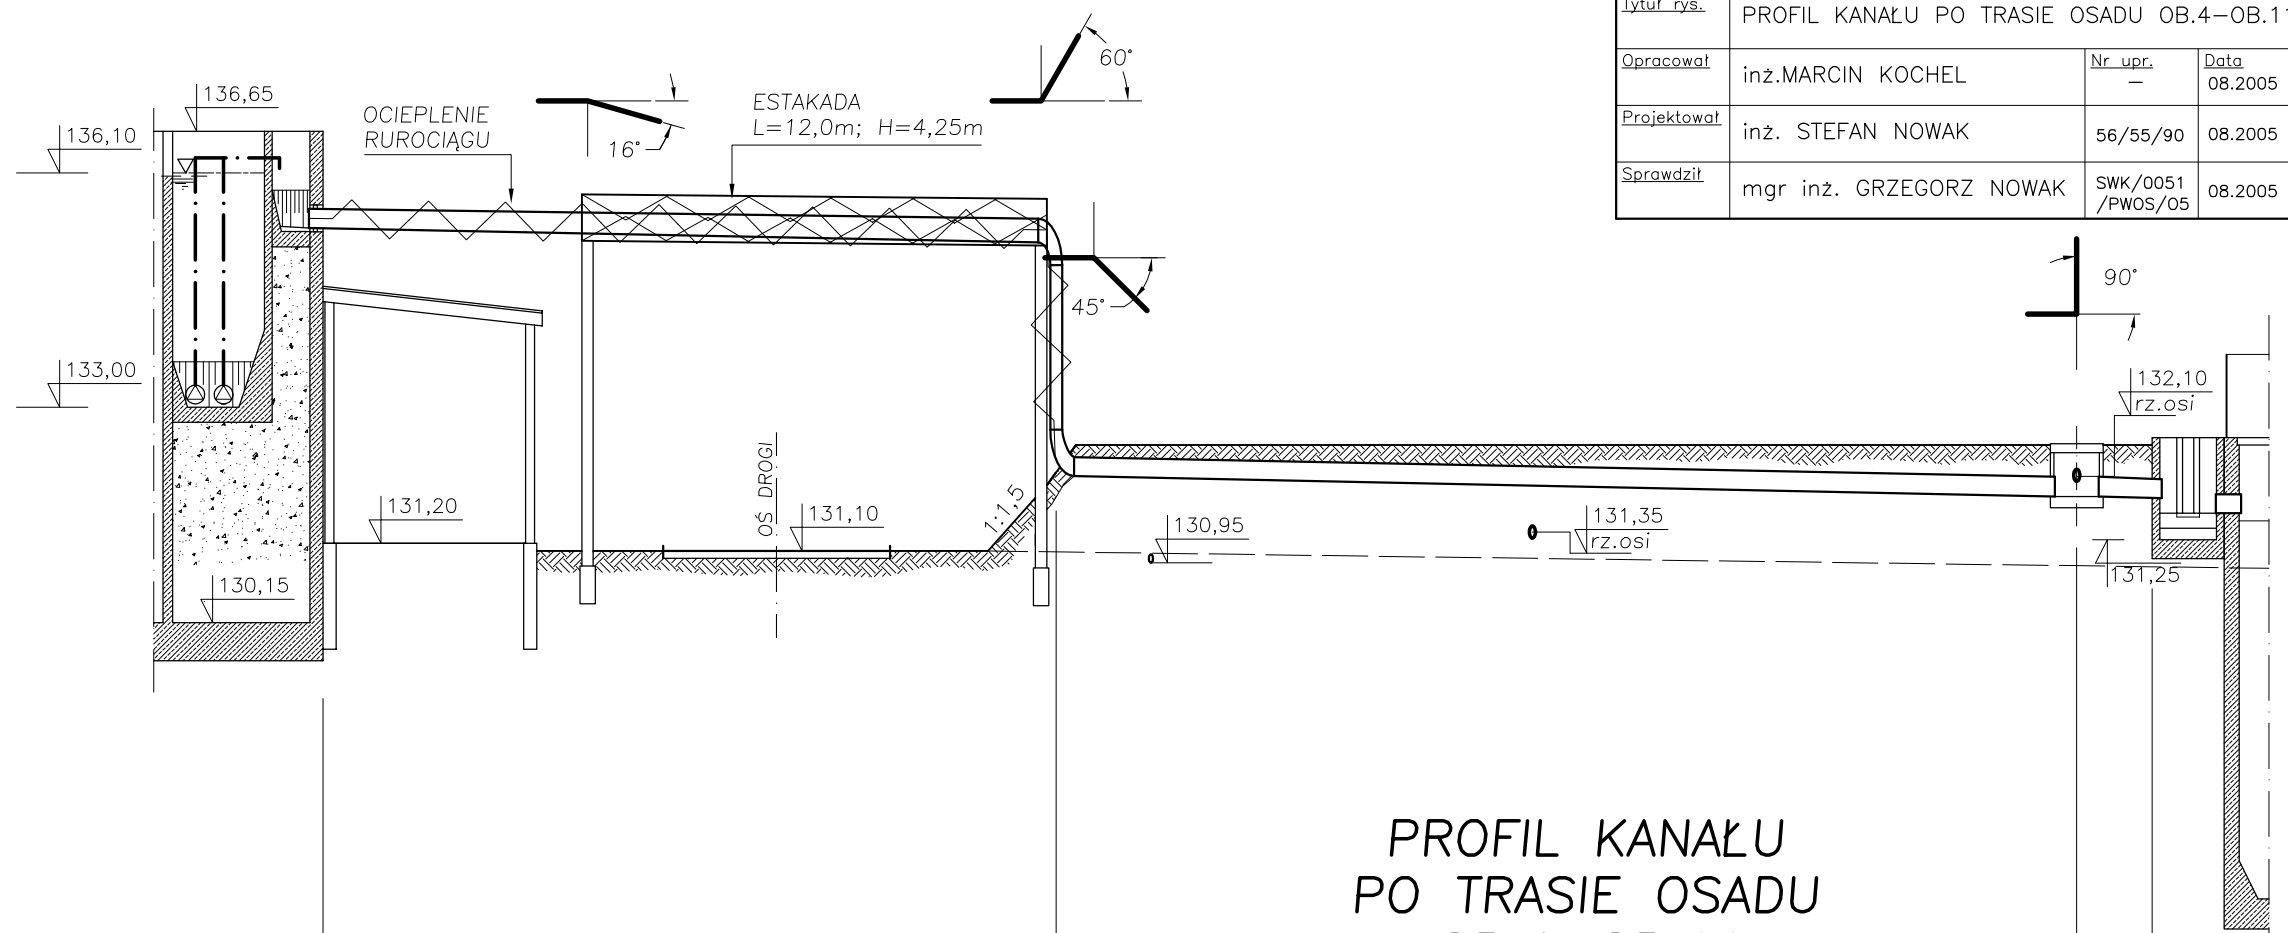

PROFIL KANAŁU  
PO TRASIE OSADU  
OB.4–OB.11  
SKALA 1:100/200

p.p.=120,00 m.n.p.m.

RZĘDNA TERENU PROJEKTOWANEGO [mnpm]	-		-	
RZĘDNA TERENU ISTNIEJĄCEGO [mnpm]	135,37	131,15	131,05	132,50
RZĘDNA DNA/OSI KANAŁU [mnpm]	135,18	132,09	131,82	130,90
ZAGŁĘBIENIE DNA/OSI KANAŁU [m]	-4,22	0,41	0,68	0,70
SPADEK KANAŁU i [%] ŚREDNICA, MATERIAŁ	i=1,0%		i=1,0%	
DŁUGOŚĆ [m] ODLEGŁOŚĆ [m]	0,0	19,0	27,0	2,0
			46,0	

POMPOWNIĄ OSADU I –st  
WSTĘPNEGO I WTÓRNEGO  
OB.4

ZB. STABILIZACJI OSADU  
Z KOMORĄ ROZDZIAŁU  
OB.11