



BUDYNEK TECHNOLOGICZNY
OB.2 – RZUT
SKALA 1:100

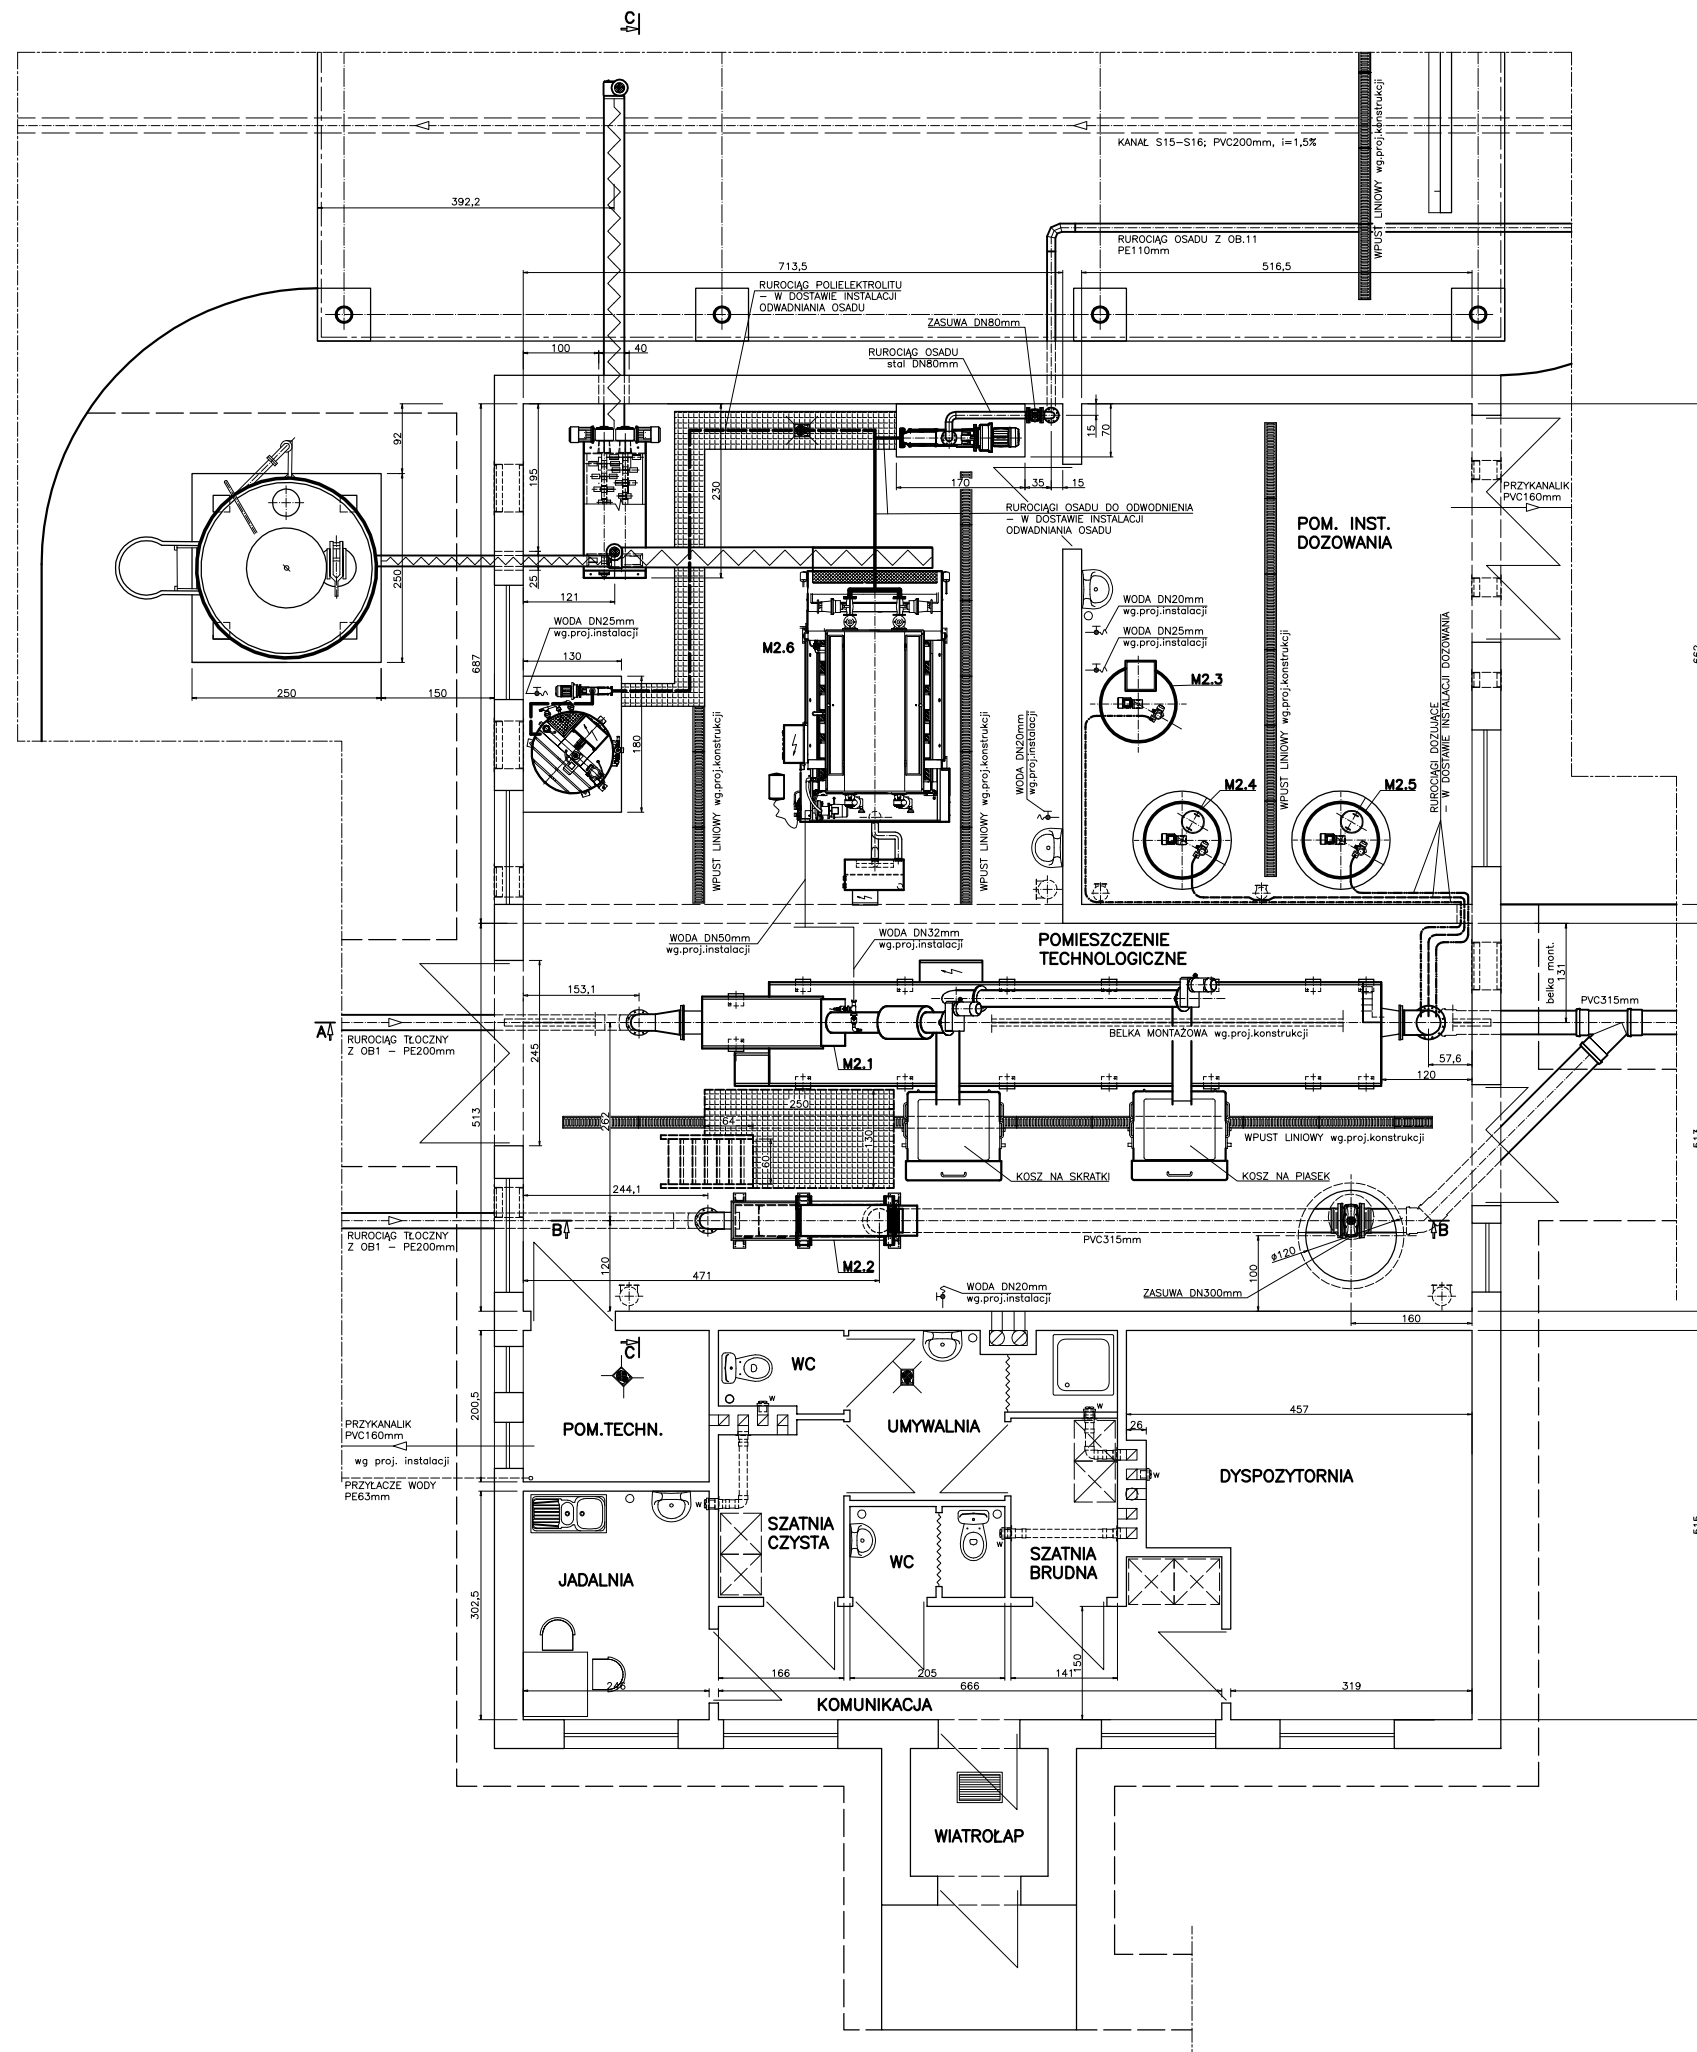

±0,00=131,70mnpm

		Zakład		Nr rys.	8
		Projektowo – Usługowy		Skala:	
		KIELCE		Ochrony Środowiska	
Obiekt	ROZBUDOWA I MODERNIZACJA OCZYSZCZALNI ŚCIEKÓW KOMUNALNYCH W MOGIELNICY				
Projekt	PROJEKT BUDOWLANY – CZĘŚĆ TECHNOLOGICZNA				
Tytuł rys.	BUDYNEK TECHNOLOGICZNY – OB.2 RZUT				
Opracował	inż. WOJCIECH RADEK	Nr upr.	–	Data	08.2005
Projektował	inż. STEFAN NOWAK	56/55/90		08.2005	
Sprawił	mgr inż. GRZEGORZ NOWAK	SWK/0051/PWOS/05		08.2005	