


KOMORA POMIAROWA OB.8 SKALA 1:50

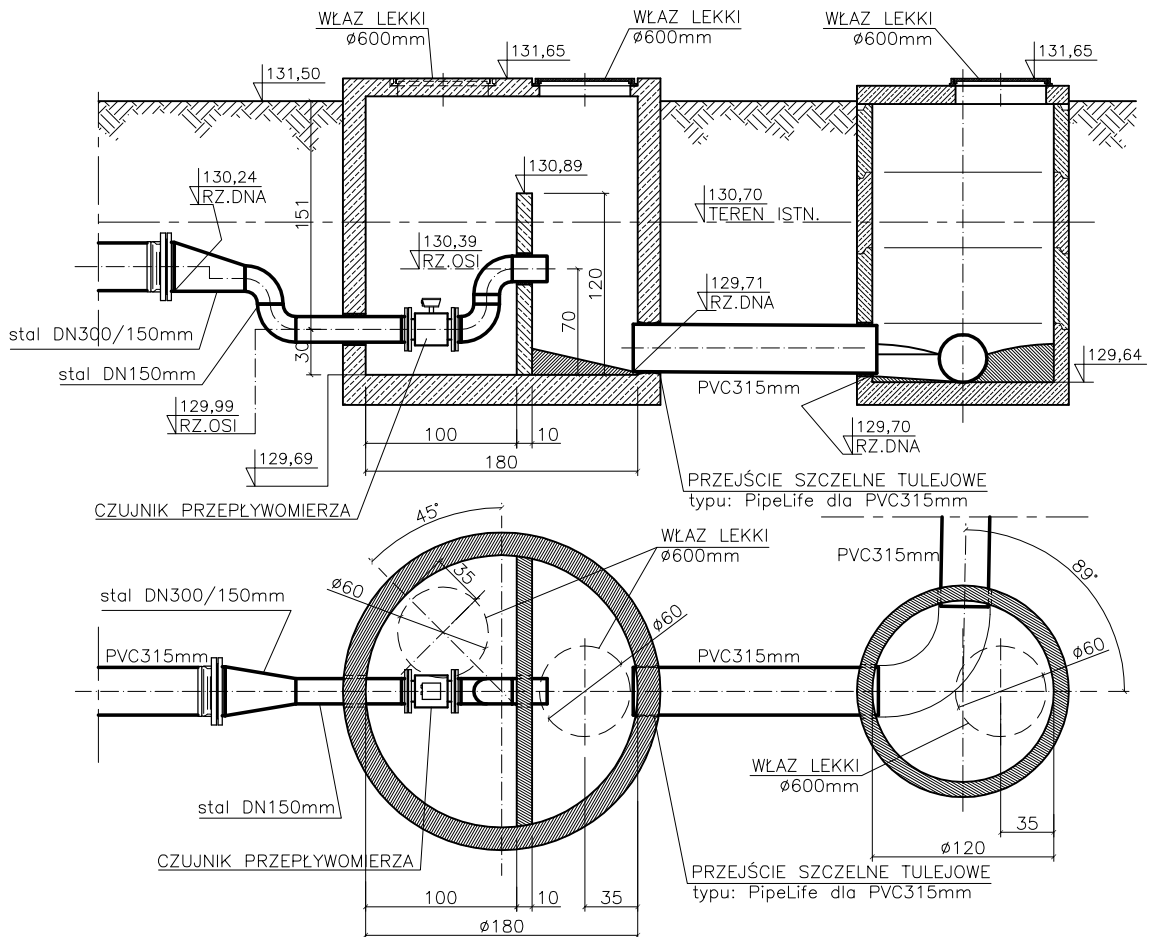

NOSAN		Zakład Projektowo – Usługowy Ochrony Środowiska			Nr rys. 18
KIELCE					Skala: 1:50
Obiekt	ROZBUDOWA I MODERNIZACJA OCZYSZCZALNI ŚCIEKÓW KOMUNALNYCH W MOGIELNICY				
Projekt	PROJEKT BUDOWLANY – CZĘŚĆ TECHNOLOGICZNA				
Tytuł rys.	KOMORA POMIAROWA – OB.8				
Opracował	inż. WOJCIECH RADEK	Nr upr. —	Data 08.2005	Podpis	
Projektował	inż. STEFAN NOWAK	56/55/90	08.2005		
Sprawił	mgr inż. GRZEGORZ NOWAK	SWK/0051/PWOS/05	08.2005		