


# STACJA DMUCHAW IIst


## (OB.12)

### SKALA 1:100

#### RZUT

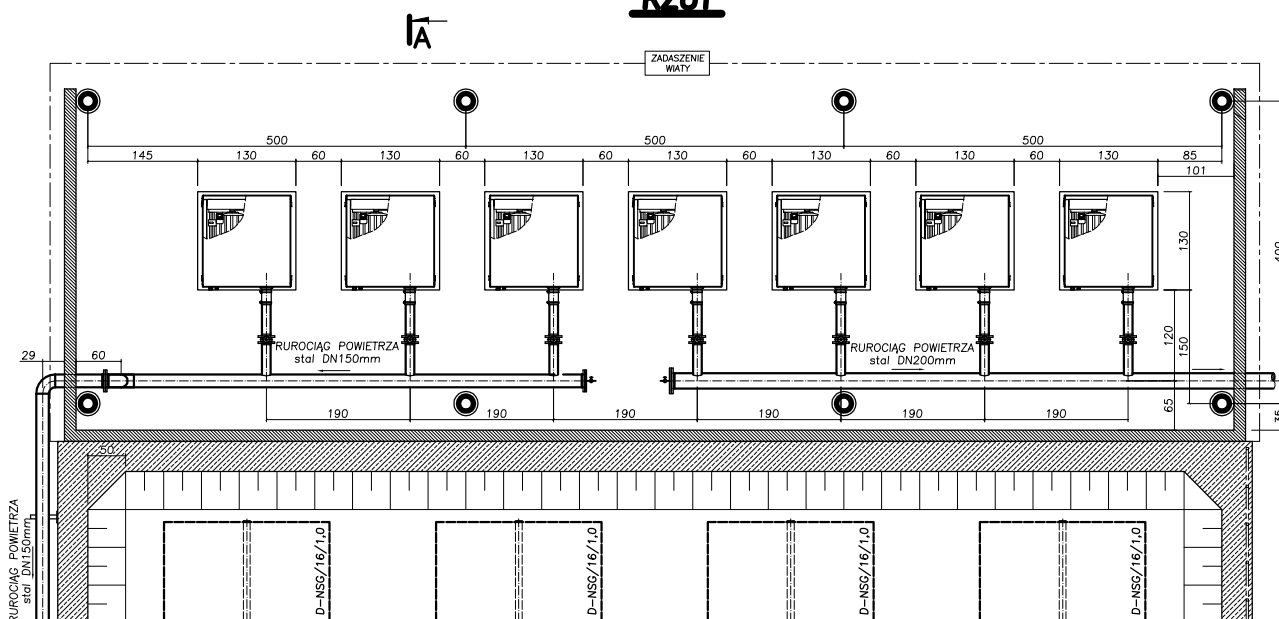

#### A-A

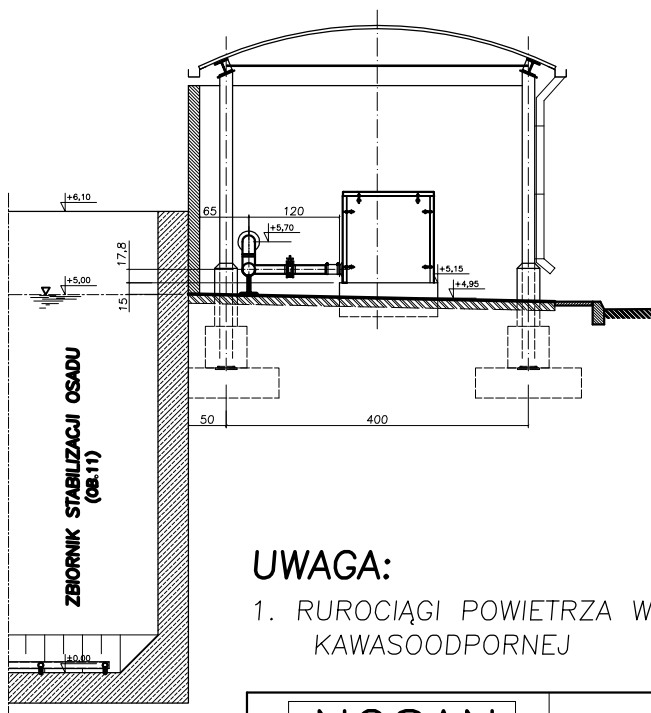

#### UWAGA:

1. RUROCIĄGI POWIETRZA WYKONAĆ ZE STALI KAWASOODPORNEJ

<b>NOSAN</b>		Zakład Projektowo – Usługowy Ochrony Środowiska		Nr rys. <b>22</b>
KIELCE				Skala: 1:100
Obiekt	ROZBUDOWA I MODERNIZACJA OCZYSZCZALNI ŚCIEKÓW KOMUNALNYCH W MOGIELNICY			
Projekt	PROJEKT BUDOWLANY – CZĘŚĆ TECHNOLOGICZNA			
Tytuł rys.	STACJA DMUCHAW IIst – OB.12 RZUT			
Opracował	inż. MARCIN KOCHEL	Nr upr.	Data	Podpis
Projektował	inż. STEFAN NOWAK	56/55/90	08.2005	
Projektował	mgr inż. GRZEGORZ NOWAK	SWK/0051/PWOS/05	08.2005	