



**Zakład
Projektowo – Usługowy
Ochrony Środowiska**

Nr rys. **5**
Skala **1:1000**

Obiekt:	Kanalizacja komunalna Kozietuły Nowe – Mogielnica.		
Projekt:	Projekt wykonawczy kanalizacji komunalnej Kozietuły Nowe – Mogielnica.		
Tytuł rys.	Zagospodarowanie terenu - kanalizacja. Arkusz 283.133.054.		
Opracował:	Nr upr.	Data:	Podpis:
mgr inż. Leszek Janowski	----	10.2005	<i>[Signature]</i>
Projektował:	Nr upr.	Data:	Podpis:
inż. Stefan Nowak	55/56/90	10.2005	<i>[Signature]</i>
Sprawdził:	SWK/0051/ PWOS/05		
mgr inż. Grzegorz Nowak	<i>[Signature]</i>		

Nie wyklucza się istnienia w terenie również urządzeń podziemnych, dla których brak było informacji branżowych lub zostały umieszczone w terenie w czasie inwentaryzacji geodezyjnej.
Wszelkie trwałe obiekty budowlane podlegają wytyczaniu przez jednostkę wykonawstwa geodezyjnego lub geodezę uprawnioną.

Przedstawiona sytuacja na mapie jest zgodna ze stanem faktycznym na dzień **14.07.2005** roku

Kopia mapy jest zgodna z oryginałem z dnia **13.09.05**

USŁUGI GEODEZYJNE
Wojciech Dudziński
 06-600 Grójec, ul. J. Pilsuckiego 54A
 NIP 797-114-01-44, Regon 670890800

PROJEKT WYKONAWCZY KANALIZACJI


Kanalizacja komunalna Kozietuły Nowe – Mogielnica

Zagospodarowanie terenu - kanalizacja

Arkusz 283.133.054

14.07.2005

[Signatures]

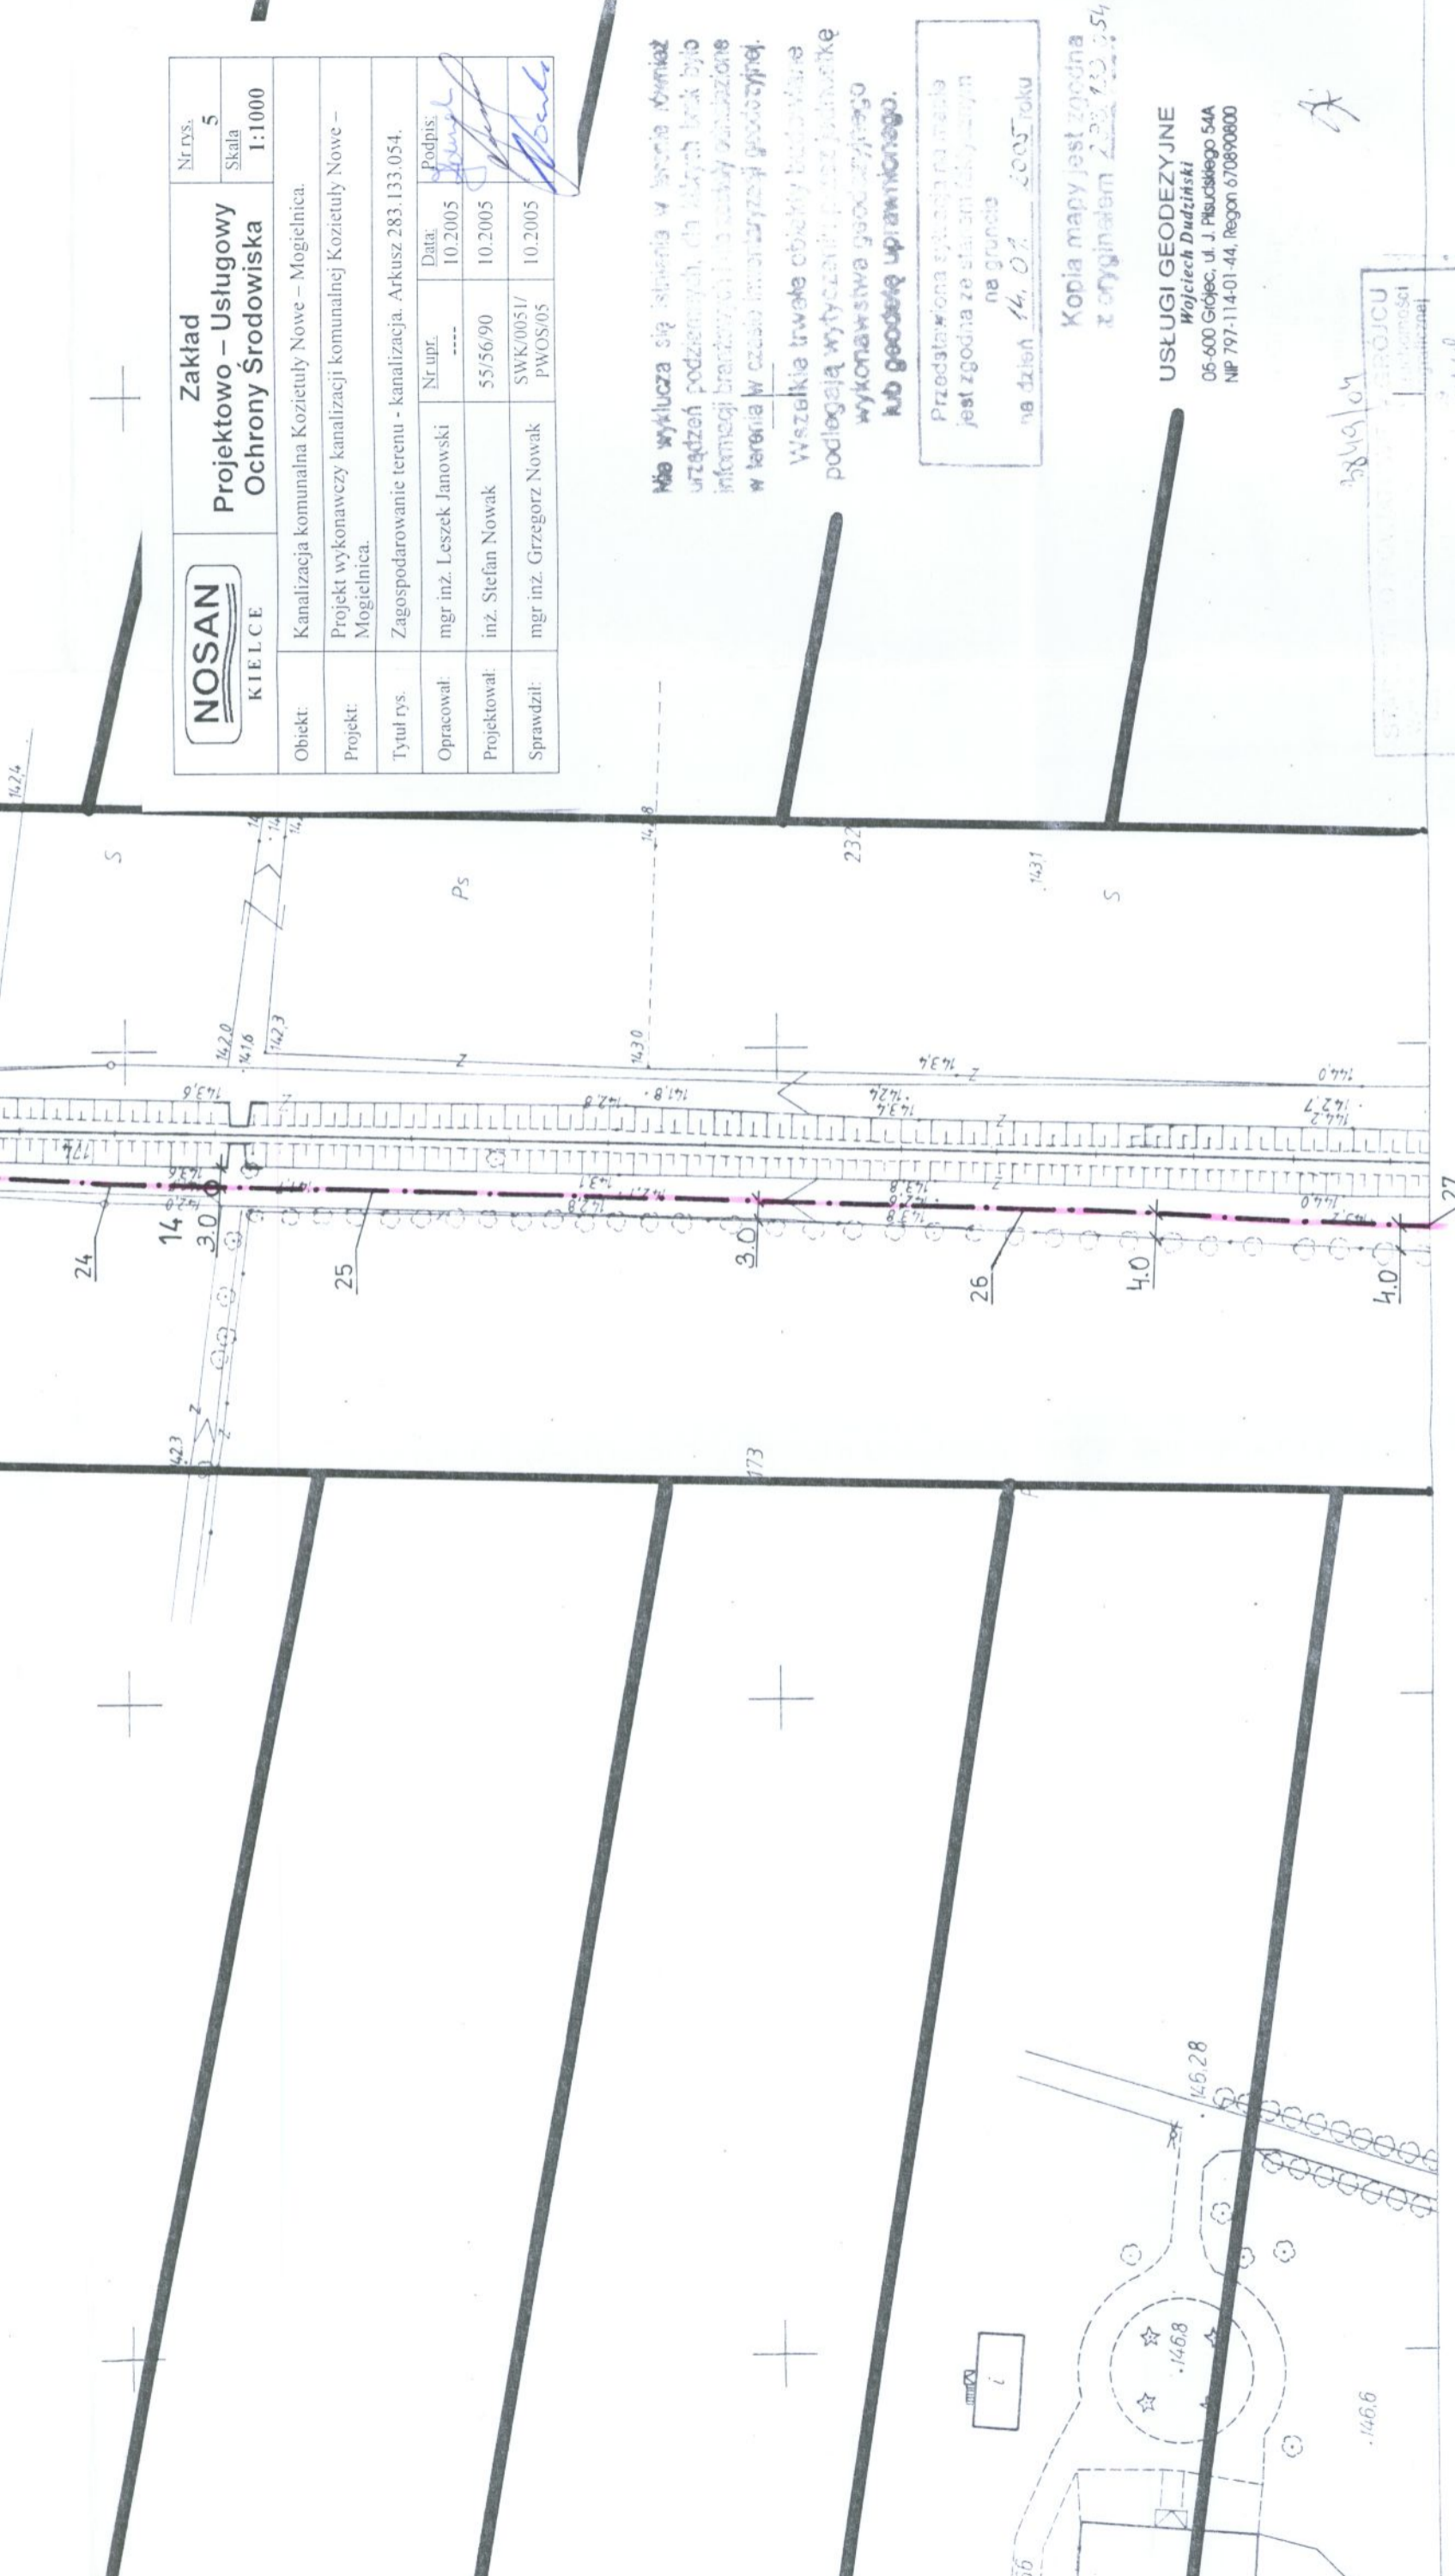

133.054
1000

MAPA ZASADNICZA
 Złożona w 1983r. przez
OKRĘGOWE PRZEDSIĘBIORSTWO GEODEZYJNO
KARTOGRAFICZNE KIELCE ZAKŁAD NR2 RADOM
PRACOWNIA TERENOWA W GRÓJCU

Kierownik Pracowni inż. Jerzy Niemczewski

wies WODZICZNA gm. MOGIELNICA

