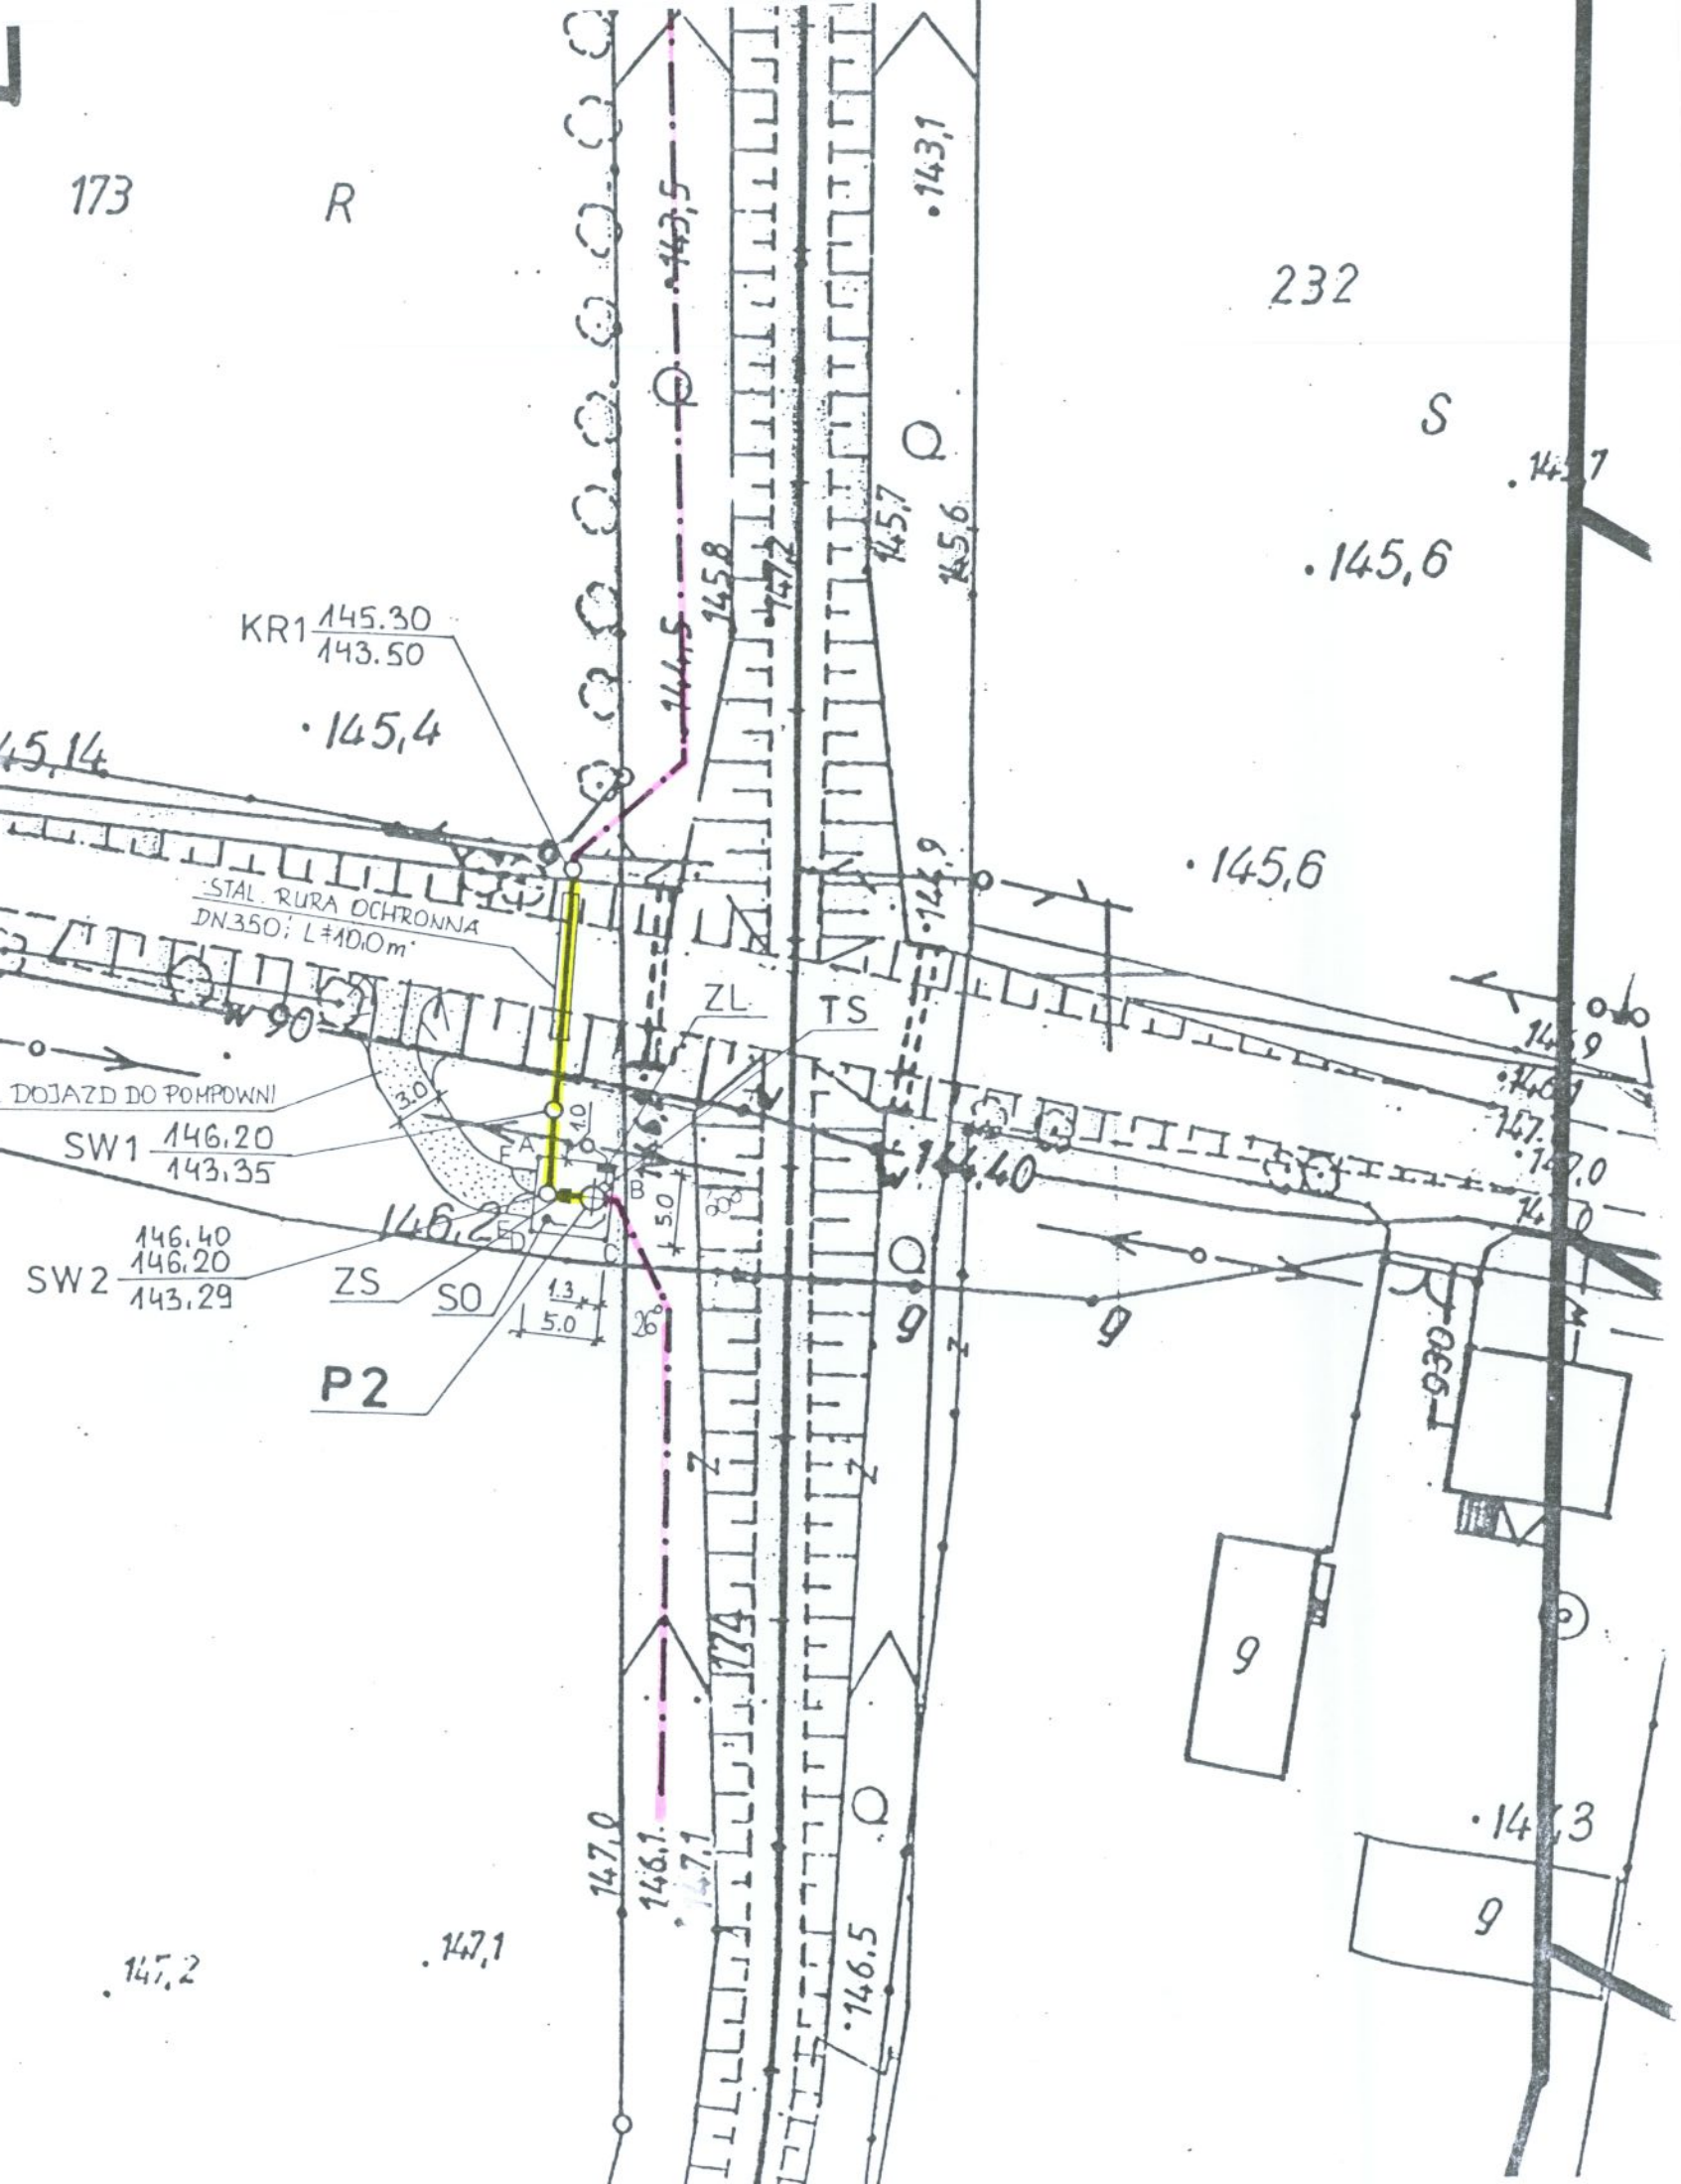

OZNACZENIA:

- **P2** – Projektowana pompownia ścieków:
  średnica zbiornika – 1,5 m,
  wysokość zbiornika – 4,80 m,
  rzędna pokrywy pompowni – 146,60 m n.p.m.,
  rzędna terenu projektowanego przy pompowni – 146,40 m n.p.m.,
  rzędna terenu istniejącego – 146,20 m n.p.m.,
  rzędna dna przewodu grawitacyjnego PVC 200 – 143,25 m n.p.m.,
  rzędna osi rurociągu tłocznego – 144,70 m n.p.m.,
  rzędna dna zbiornika – 141,80 m n.p.m.,
- Projektowany rurociąg tłoczny – PE 160x9,1 mm.
- Projektowana kanalizacja sanitarna PVC 200.
- Projektowane kable elektroenergetyczne.
- **A,B,C,D** - Projektowane ogrodzenie pompowni z bramą L = 3,0 m.
- **E,F** – brama DS-P Atlant, l = 3,0 m
- **ZS** – Żurawik słupowy ZSW-25, fundament pod żurawik 0,6x0,6x1,2m.
- **ZL** – Złącze licznikowe.
- **TS** – Tablica sterownicza ustawiona obok pompowni.
- Projektowany słup oświetleniowy.
- Projektowany dojazd do pompowni P2.
- **SO** – Projektowany słup oświetleniowy.

Nie wyklucza się istnienia w terenie robót uzbrojenia podziemnych, dla których brak było informacji [illegible] nie zostały odnalezione w terenie w czasie inwentaryzacji geodezyjnej.

Wszelkie trwałe obiekty budowlane podlegają wytyczeniu przez jednostkę wykonawstwa geodezyjnego lub geodetę uprawnionego.

Przedstawiona sytuacja na mapie jest zgodna ze stanem faktycznym na gruncie

na dzień _____ roku

Kopia mapy jest zgodna z oryginałem

USŁUGI GEODEZYJNE
Wojciech Dudziński
05-600 Grójec, ul. J. Piłsudskiego 54A
NIP 797-114-01-44, Regon 670890800

3849/04

Grójec, dn. 14-03-2005

NOSAN KIELCE	Zakład Projektowo – Usługowy Ochrony Środowiska		Nr rys. 31 / Skala 1:500	
Obiekt:	Kanalizacja komunalna Kozietuły Nowe – Mogielnica.			
Projekt:	Projekt wykonawczy kanalizacji komunalnej Kozietuły Nowe – Mogielnica.			
Tytuł rys.	Zagospodarowanie terenu – pompownia P2.			
Opracował:	mgr inż. Leszek Janowski	Nr upr. ----	Data: 10.2005	Podpis:
Projektował:	inż. Stefan Nowak	55/56/90	10.2005	
Sprawdził:	mgr inż. Grzegorz Nowak	SWK/0051/PWOS/05	10.2005	

145,6
145,0
173
R
145,1
232
146,17
145,6
145,17
145,14
146,10
145,21
145,4
KR1 145.30 / 143.50
145,65
146,0
STAL. RURA OCHRONNA DN350; L=10,0m
ZL
TS
PROJ. DOJAZD DO POMPOWNI
960
SW1 146.20 / 143,35
146,40
146,20
143,29
SW2
ZS
SO
P2
146,7
251
146,5
147,0
147,2
147,1
147,0
146,1
146,5
145,6