

Określenie miejsca

Rozdzielnia niskiego napięcia na następnym rysunku

3	Data		
2	Data		
1	Wykonali	inż. M. Czwarosz	
1	Sprawdził	mgr inż. M. Łapirski	
1	Podpis	<i>[Signature]</i>	

Projekt :
Oczyszczalnia ścieków w Mogielnicy
 Schemat ideowy stacji transformatorowej


14	Arkusz	3 /
13	Numer oferty	
12	Urząd Miasta i Gminy w Mogielnicy	
12	Mogielnica	
11	Stacja trafo	STF

1	Zmiana	Data	Wykonany	inż. M. Czwartosz
2			Sprawdzony	mgr inż. M. Kapiński
3			Data	

Projekt:
Oczyszczalnia ścieków w Mogielnicy

11	Numer oferty	12
10	Urząd Miasta i Gminy w Mogielnicy	13
9	Mogielnica	14
8	Stacja trafo	Arkusz 4/
7	STF	

1	Określenie miejsca	
2	Zasilanie rozdzielni RG1	Zasilanie rozdzielni RG1
3	Zasilanie rozdzielni RG1	Zasilanie rozdzielni RG1
4	Zasilanie rozdzielni RG2	Zasilanie rozdzielni RG2
5	Zasilanie rozdzielni RG2	Zasilanie rozdzielni RG2
6	Zasilanie rozdzielni RD1	Zasilanie rozdzielni RD1
7	Zasilanie rozdzielni RD1	Zasilanie rozdzielni RD1
8	Zasilanie rozdzielni RD2	Zasilanie rozdzielni RD2
9	Zasilanie rozdzielni RD2	Zasilanie rozdzielni RD2
10	Zasilanie baterii kondensatorów	Zasilanie baterii kondensatorów
11	Rezerwa	Rezerwa
12	Rezerwa	Rezerwa
13	Rozdzielnia potrzeb własnych agregatu	Rozdzielnia potrzeb własnych agregatu
14	Rozdzielnia oświetlenia terenu	Rozdzielnia oświetlenia terenu

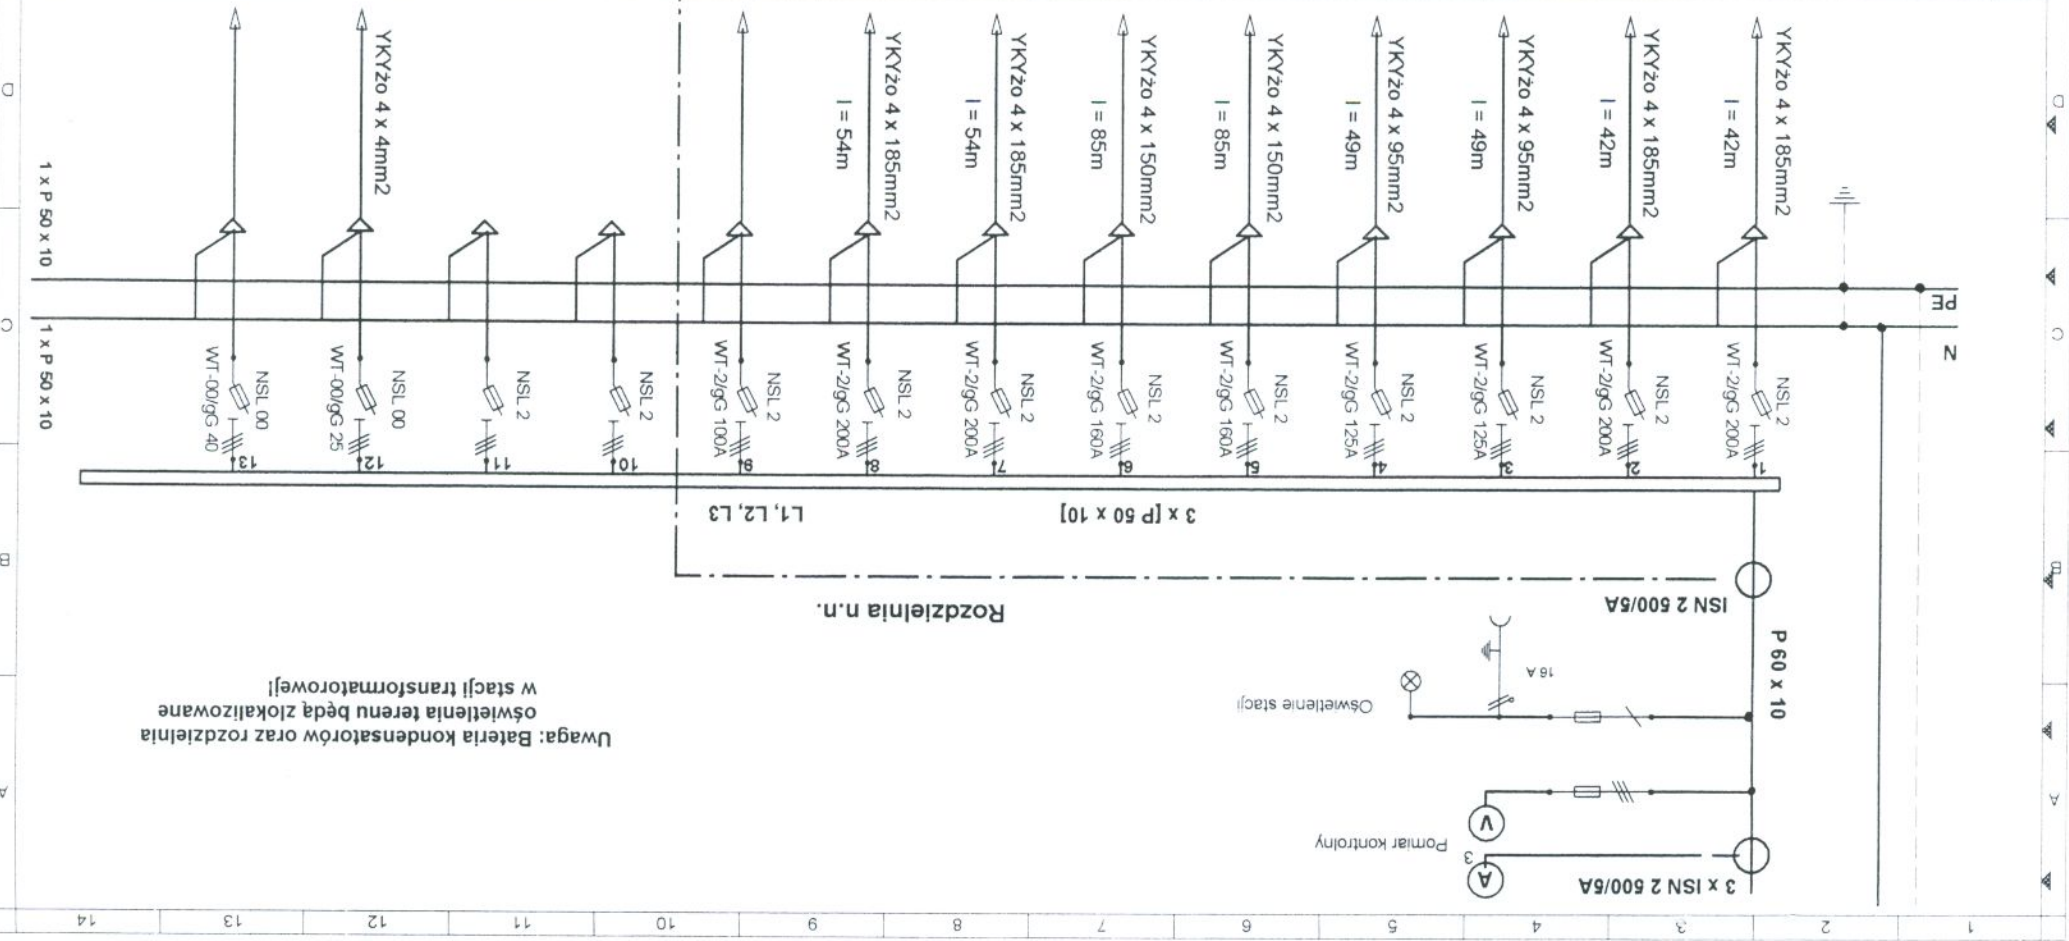


Uwaga: Bateria kondensatorów oraz rozdzielnia oświetlenia terenu będą zlokalizowane w stacji transformatorowej!

1		
2		
3		
4		
5		
6		
7		
8		
9		
10		
11		
12		
13		
14		

1	2	3	4	5	6	7	8	9	10	11	12	13	14
Zmiana	Data	Popis	Sprawy	mgr inż. M. Łapinski	Projekt: Oczyszczalnia ścieków w Mogielnicy								
1	Wykonani	inż. M. Czwartosz	Schemat rozdzielni oświetlenia terenu										
2	Data		Projekt: Oczyszczalnia ścieków w Mogielnicy										

Określenie miejsca	
Zasilanie z rozdzielni n.n. stacji transformatorowej	
Czujnik zmierzchowy	
Oświetlenie terenu Skłupy nr 1 - 3	⊗
Oświetlenie terenu Skłupy nr 4 - 8	⊗
Oświetlenie terenu Skłupy nr 9 - 19	⊗
Rezerwa	⊗

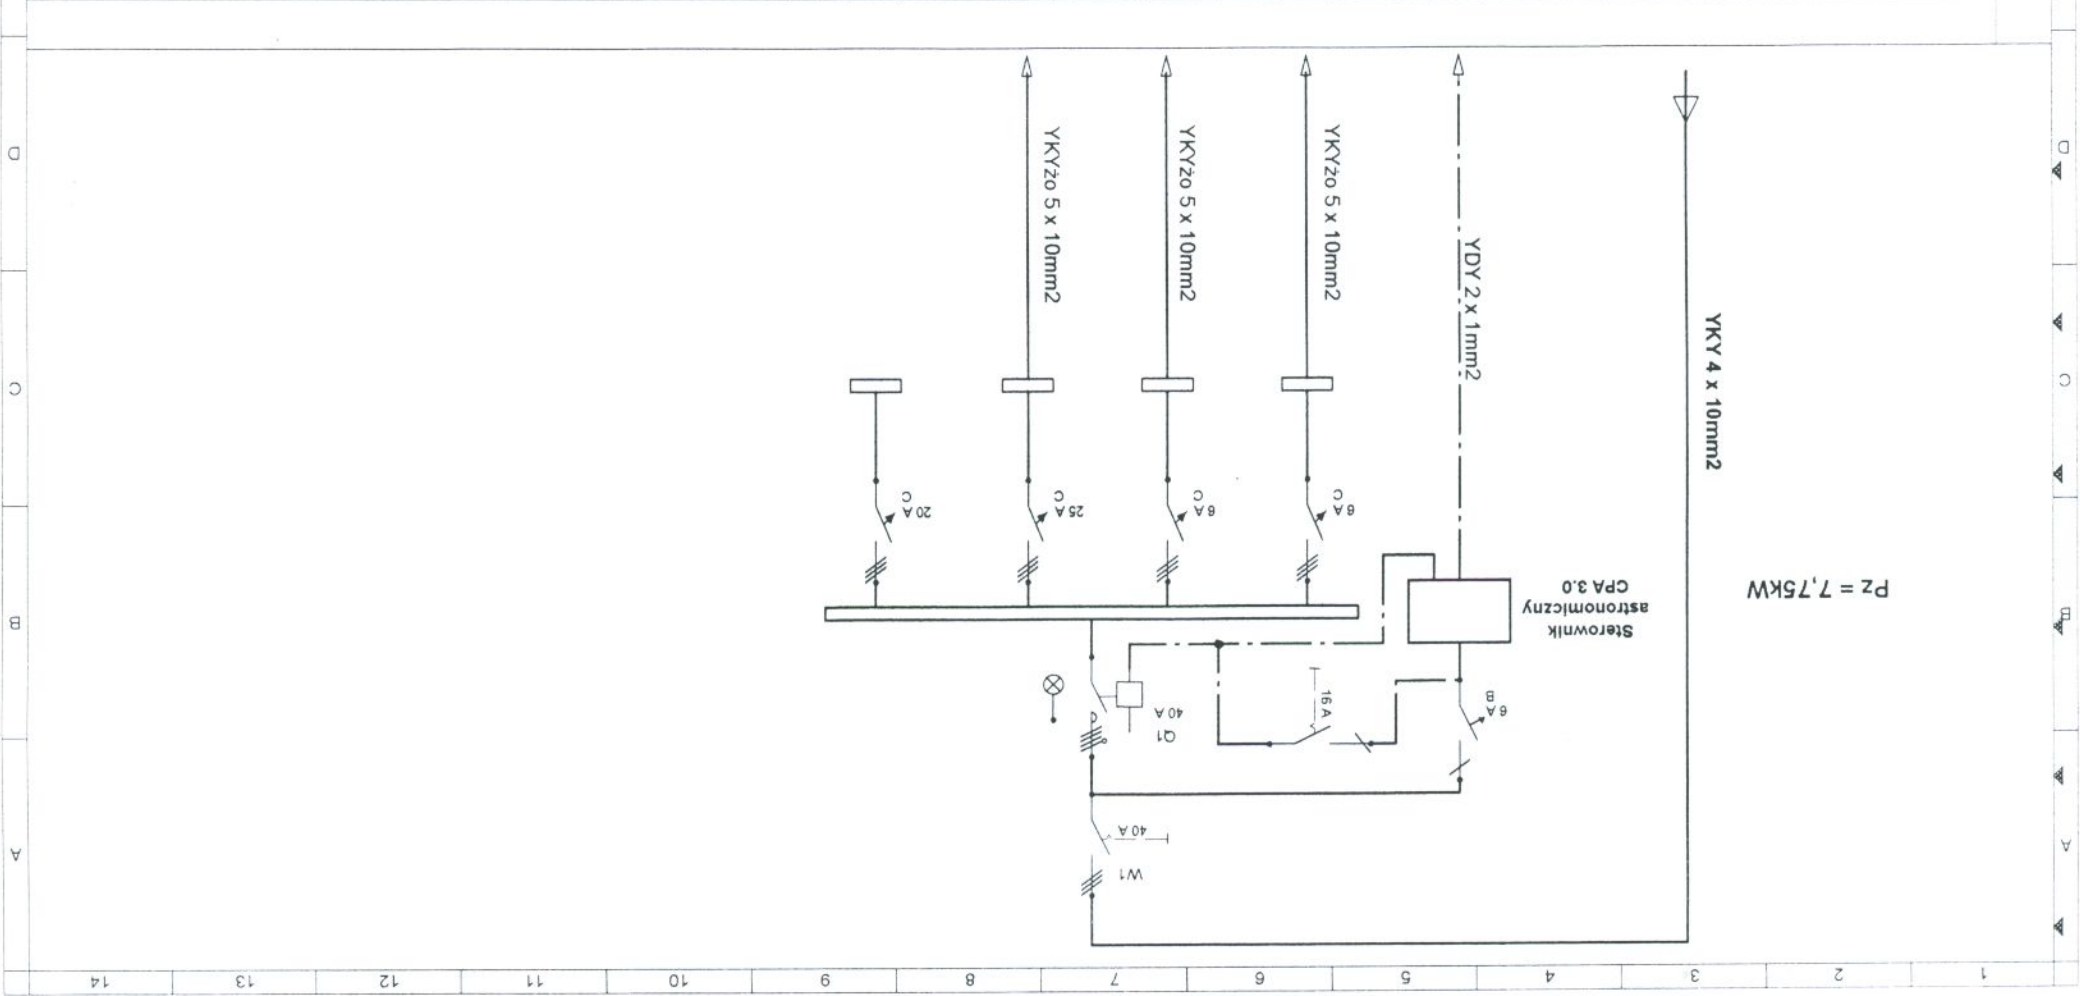

1	2	3	4	5	6	7	8	9	10	11	12	13	14
---	---	---	---	---	---	---	---	---	----	----	----	----	----

Urząd Miasta i Gminy w Mogielnicy	Stacja trafo	STF	Arkusz 5 /
Mogielnica			
Numer oferty			