ROZWINĘCIE INSTALACJI KANALIZACYJNEJ – CZĘŚĆ SOCJALNA

SKALA 1:50

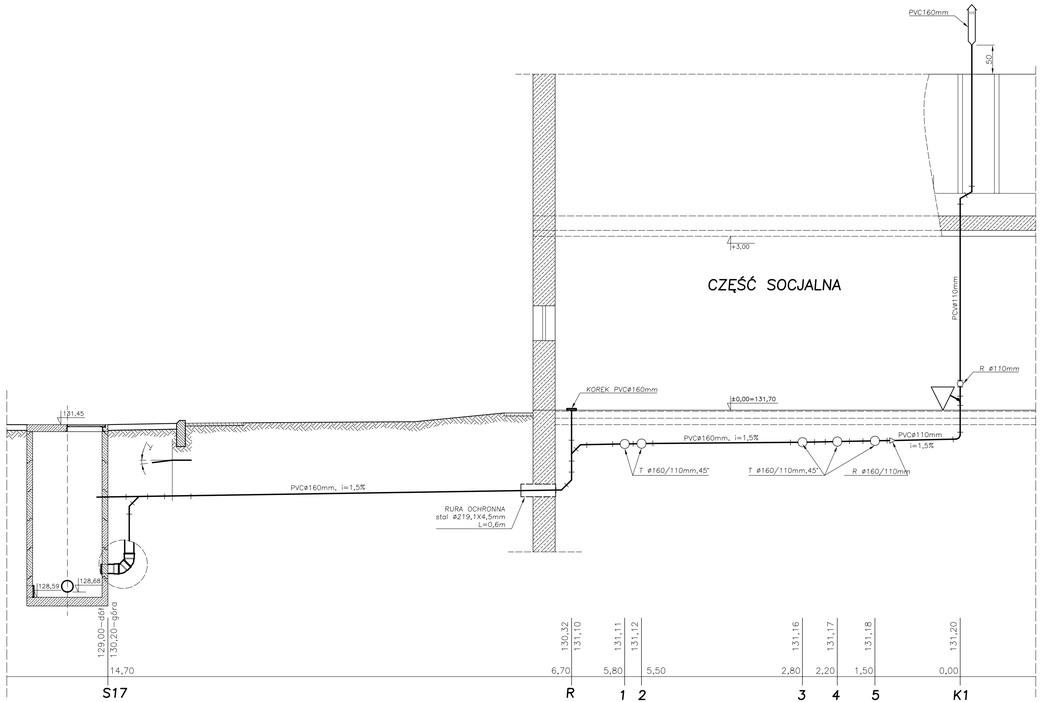

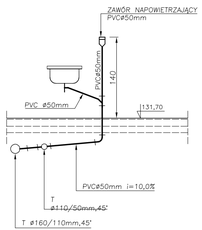

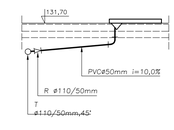

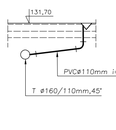

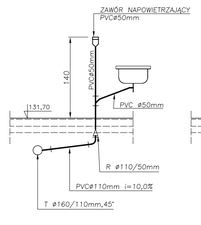

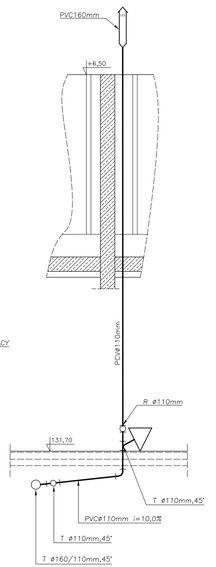

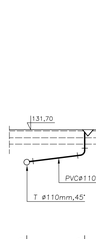

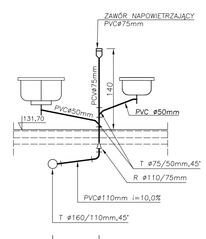

NOSAN KIELCE	Zakład Projektowo – Usługowy Ochrony Środowiska		Nr rys.	7
			Skala:	1:50
Obiekt	ROZBUDOWA I MODERNIZACJA OCZYSZCZALNI ŚCIEKÓW KOMUNALNYCH W MOGIELNICY			
Projekt	PROJEKT WYKONAWCZY – INSTALACJE SANITARNE I WENTYLACJA			
Tytuł rys.	BUDYNEK TECHNOLOGICZNO–SOCJALNY – OB.2 ROZWINIĘCIE INST.KANALIZACYJNEJ – CZ.SOCJALNA			
Opracował	inż.MARCIN KOCHEL	Nr upr. –	Data 10.2005	Podpis
Projektował	inż. STEFAN NOWAK	56/55/90	10.2005	
Sprawdził	mgr inż. GRZEGORZ NOWAK	SWK/0051 /PW05/05	10.2005	