ROZWINĘCIE INSTALACJI KANALIZACYJNEJ – CZĘŚĆ TECHNOLOGICZNA

SKALA 1:50

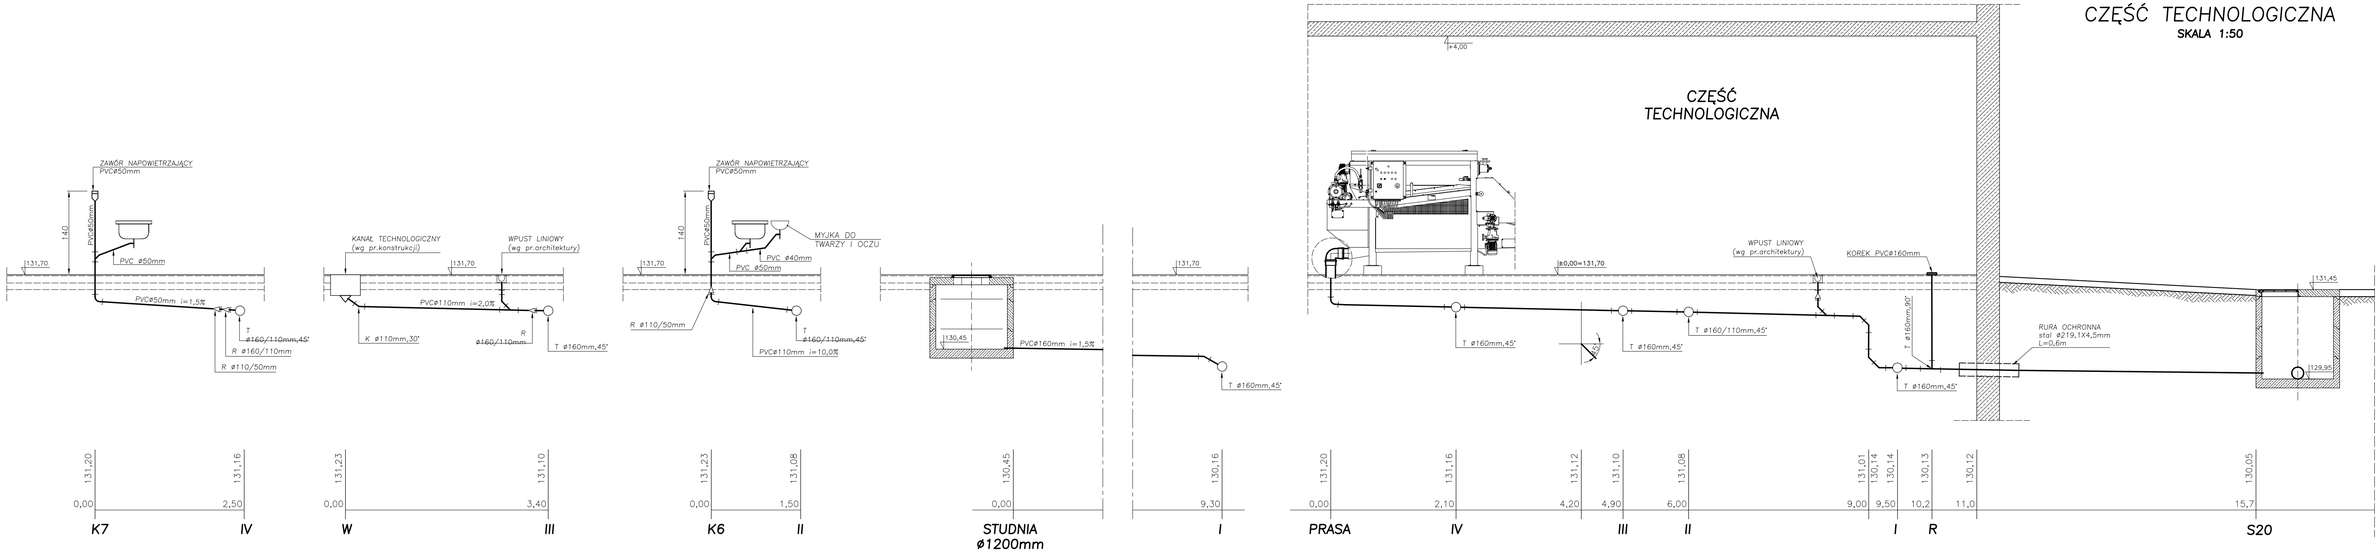

NOSAN KIELCE	Zakład Projektowo – Usługowy Ochrony Środowiska		Nr rys.	8
			Skala:	1:50
Obiekt	ROZBUDOWA I MODERNIZACJA OCZYSZCZALNI ŚCIEKÓW KOMUNALNYCH W MOGIELNICY			
Projekt	PROJEKT WYKONAWCZY – INSTALACJE SANITARNE I WENTYLACJA			
Tytuł rys.	BUDYNEK TECHNOLOGICZNO–SOCJALNY – OB.2 ROZWINIĘCIE INST.KANALIZACYJNEJ – CZ.TECHNOLOGICZNA			
Opracował	inż.MARCIN KOCHEL	Nr. upr. –	Data 10.2005	Podpis
Projektował	inż. STEFAN NOWAK	56/55/90	10.2005	
Sprawdził	mgr inż. GRZEGORZ NOWAK	SWK/0051 /PWOS/05	10.2005	