


Tresc zmiany		Data		Podpis		Nr projektu		AK/MOG/01		Podpis		Format / Podzika		A4 /		Z.P.U. NOSAN ul. H. Bosaka 9 KIELCE		Rozdzielnia AKPIA - RG1/4		Schemat zasilania 24 VDC w RG1/4		SZAFKA RG1/4 OCZYSZCZALNIA SCIEKOW MAGIELNICA		Nr rysunku RG1/4		Nr strony 2			
A	B	C																											
Sprawdził		M. Czworosz		Rysował		R. Solo		Projektował		R. Solo		Faza		DOK. TECHNICZNA		Data		09-2005											
Zastępuje																													

ROZDZIELNIA RG1/4 - SZAFKA AKPIA		Zasilanie Z1		Zasilanie sterowania		Obwod WE/Wr sterownika		Zasilanie sterownika		Zasilanie separatorów		Zasilanie Obwodów zewnętrznych	
----------------------------------	--	--------------	--	----------------------	--	------------------------	--	----------------------	--	-----------------------	--	--------------------------------	--

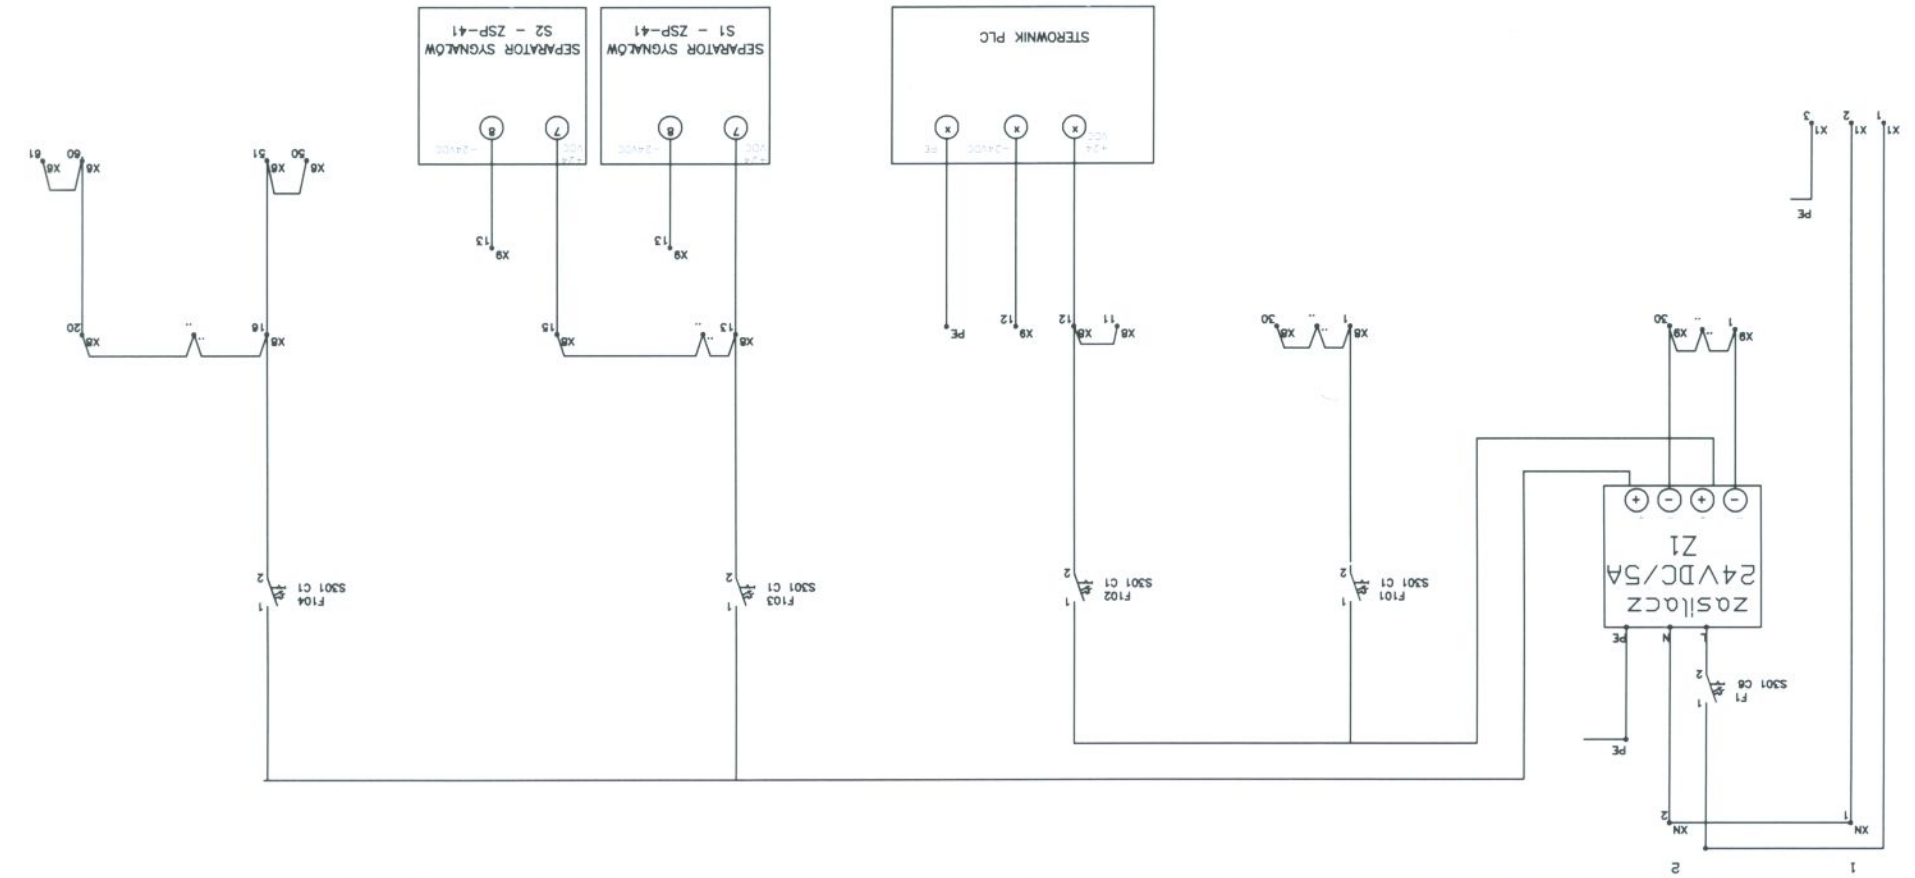

A B C D E F G H

1 2 3 4 5 6 7 8