


PLAN SYTUACYJNO - WYSOKOŚCIOWY DRÓG WEWNĘTRZNYCH
OCZYSZCZALNI ŚCIEKÓW W m. MOGIELNICA

skala 1 : 500

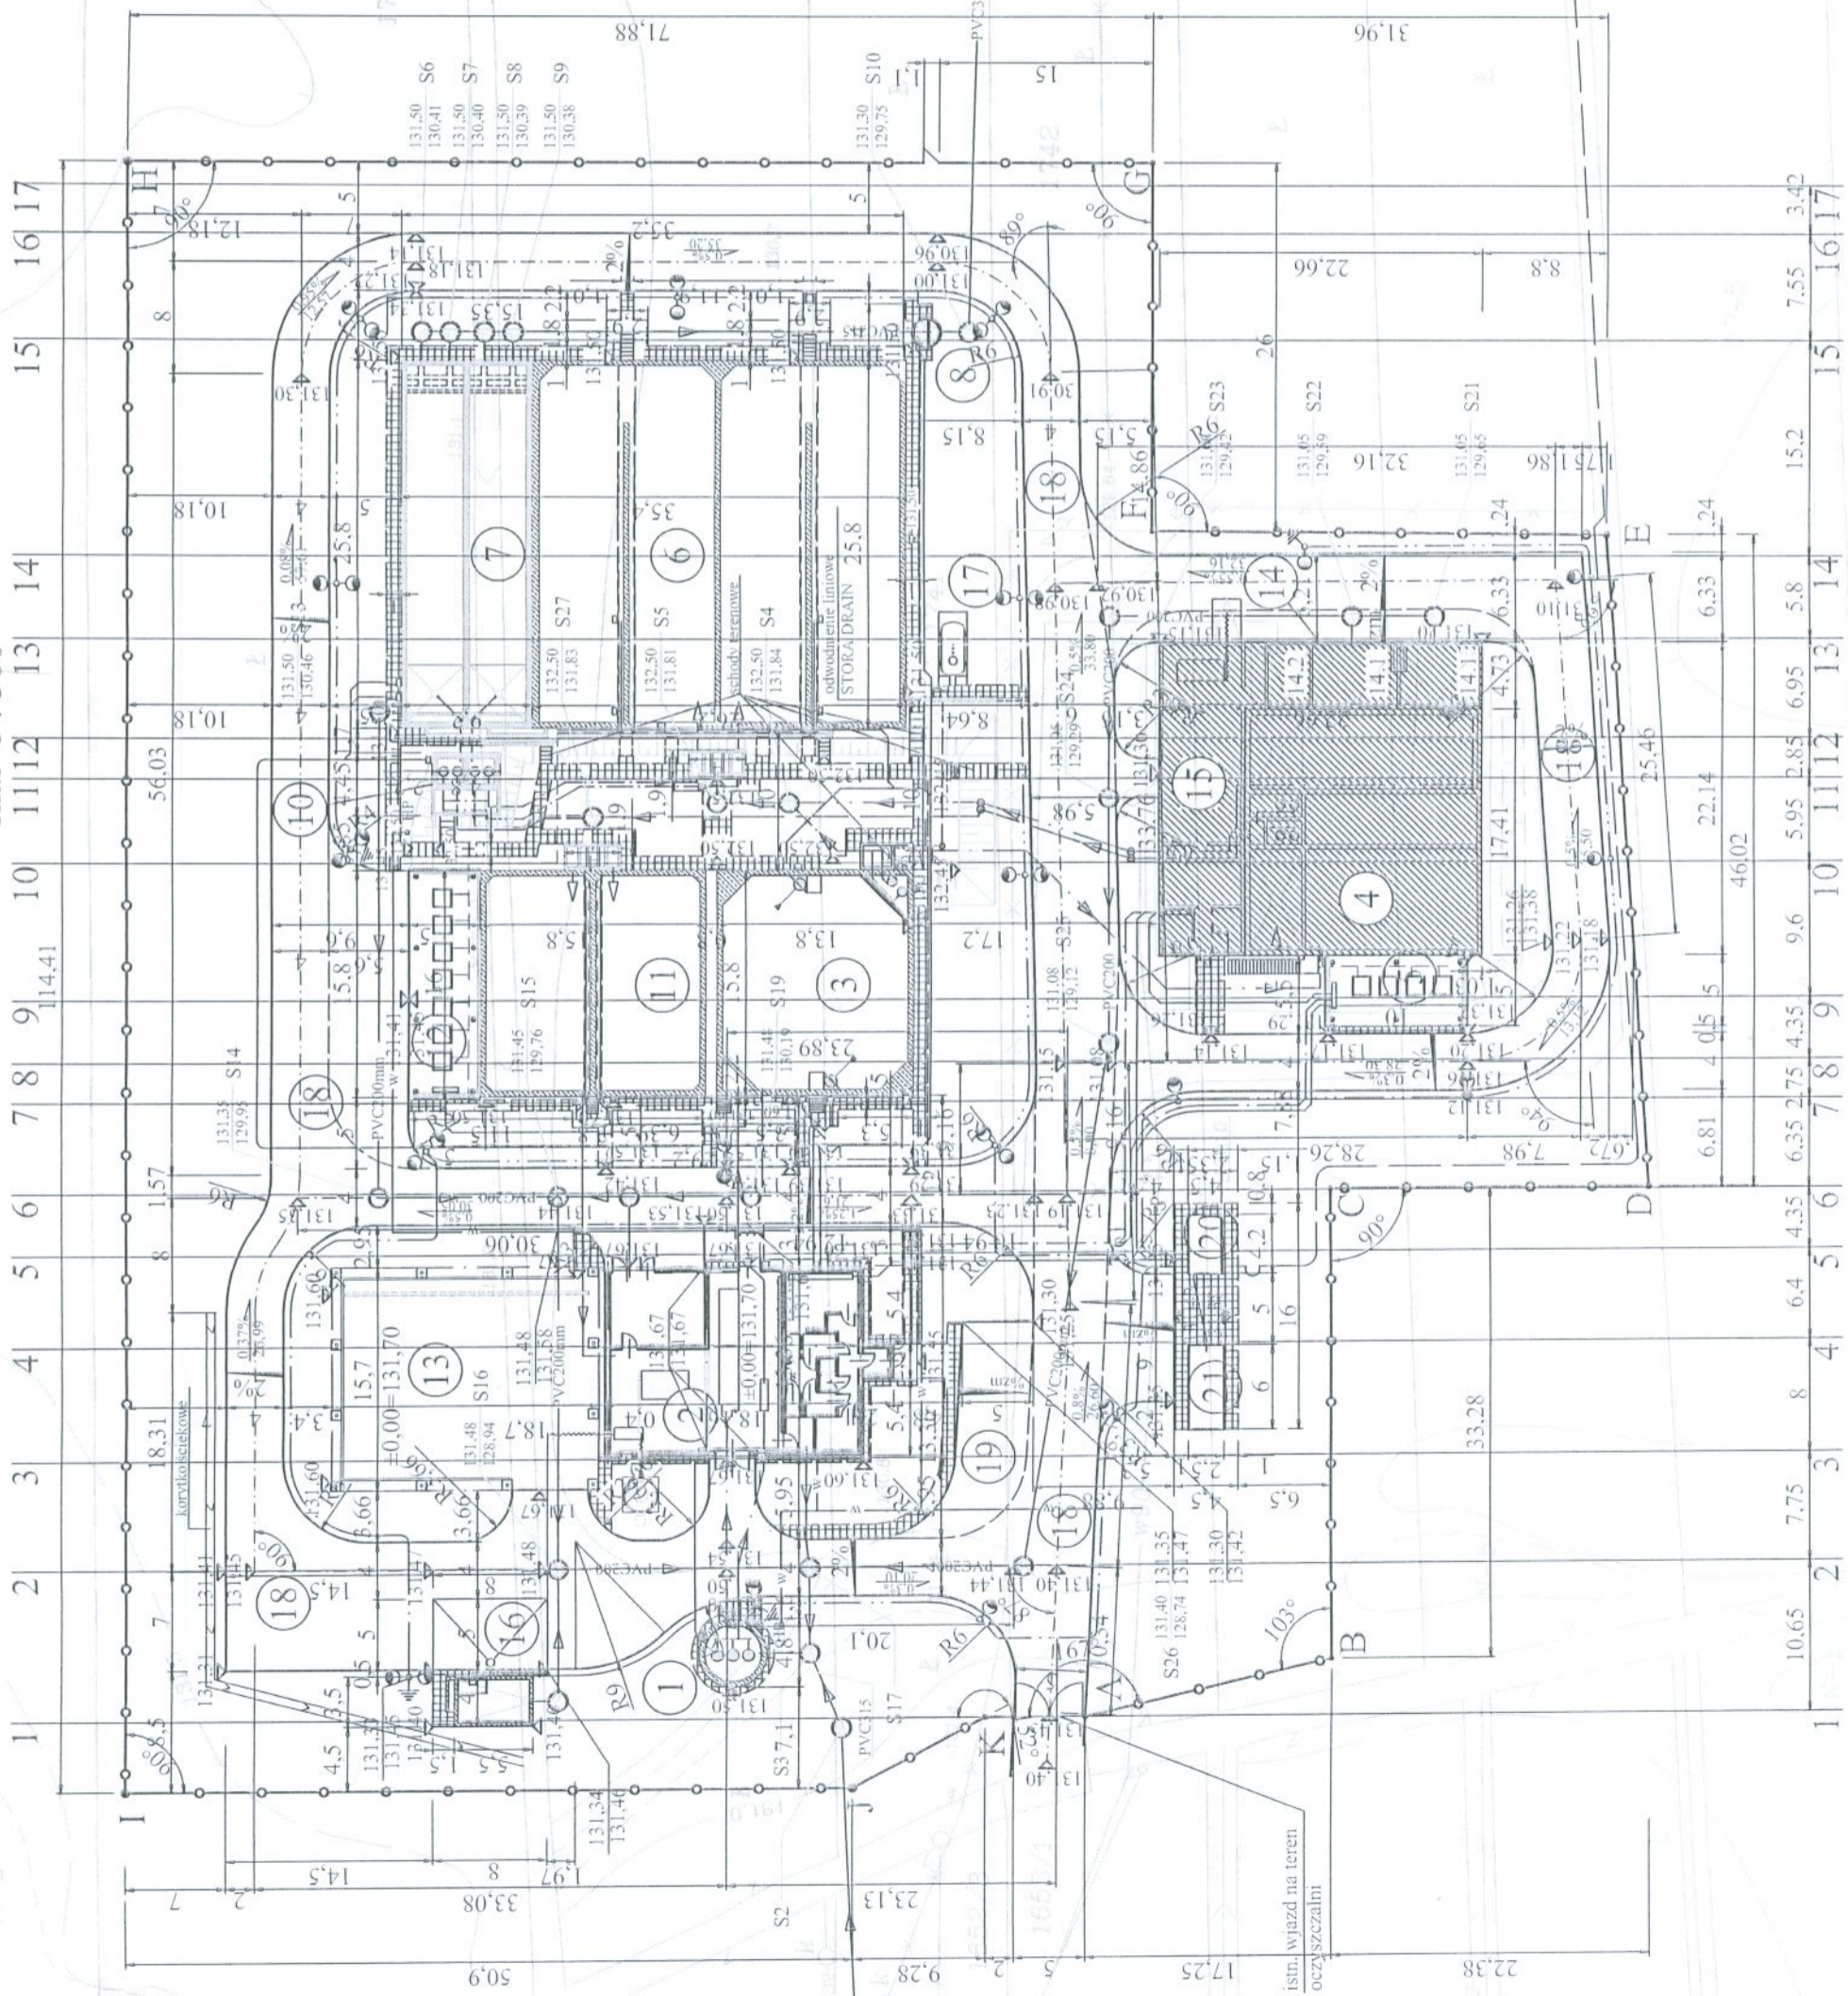

OBIEKTY PROJEKTOWANE:

1. POMPOWNI ŚCIEKÓW SUROWYCH
2. BUDYNEK GOSPODARZY - TECHNICZNO-SOCJALNY
3. ZBIORNIK UŚREDNIAJĄCO-BUFOROWY
5. STACJA DMUCHAW I^o
6. REAKTOR BIOLOGICZNY Z KOMORĄ ROZDZIAŁU - I^o OCZYSZCZANIA
7. OSADNIKI WTORNE - II^o OCZYSZCZANIA BIOLOGICZNEGO
8. KOMORA POMIAROWA ILOŚCI ŚCIEKÓW OCZYSZCZONYCH
10. POMPOWNI OSADU II^o
11. ZBIORNIK STABILIZACJI OSADU Z KOMORĄ ROZDZIAŁU
12. STACJA DMUCHAW II^o
13. WIATA CZASOWEGO GROMADZENIA OSADU ODWODNIONEGO PO HI
16. STANOWISKO ZLEWCZE ŚCIEKÓW KOMUNALNYCH
17. INSTALACJA DOZOWANIA KOAGULANTU
18. DRÓGI WEWNĘTRZNE I PŁACE MANEWROWE
19. MIEJSCA PARKINGOWE
20. STACJA TRANSFORMATOROWA
21. AGREGAT PRĄDOTWÓRCZY
- A,B,...,K - OGRÓDZENIE OCZYSZCZALNI

OBIEKTY ISTNIEJĄCE ADAPTOWANE:

- OBIEKT ISTNIEJĄCY ADAPTOWANY
4. REAKTOR BIOLOGICZNY - I^o OCZYSZCZANIA
 9. WYLOT
 14. STANOWISKO ZLEWCZE ŚCIEKÓW GARBARSKICH
 - 14.1. ZBIORNIKI ŚCIEKÓW OGÓLNOGARBARSKICH
 - 14.2. ZBIORNIK ŚCIEKÓW GARBARSKICH CHROMOWYCH
 15. BUDYNEK GOSPODARZY - TECHNOLOGICZNY
 - A,E,C,D.-A - PROJEKTOWANE OGRÓDZENIE OCZYSZCZALNI

- ogrodzenie
- droga wewnętrzna
- ciągi piesze
- skarpy
- rzędne projektowane
- projektowane spadki podłużne
- projektowane spadki poprzeczne

NOSAN KIELCE		Zakład Projektowo - Usługowy Ochrony Środowiska	Nr.D/S - 1
Skala	1:500		
Projektant	ROZBUDOWA I MODERNIZACJA OCZYSZCZALNI ŚCIEKÓW KOMUNALNYCH W MOGIELNICY		
Wykonawca	PROJEKT WYKONAWCZY - DRÓGI		
PLAN SYTUACYJNO - WYSOKOŚCIOWY DRÓG WEWNĘTRZNYCH			
BRANŻA	NAMWISKO I IMIE PROJEKTANTA	Nr. UPRAWNIENI	DATA
Environmental	mgr inż. ANDRZEJ GRUDZIŃ	KL.238/91	06.2016
Eroziotechnical	inż. JANINA MOLENDYS	KL-145/76	06.2016