


# RZUT - RYSUNEK SZALUNKOWY Skala 1:25

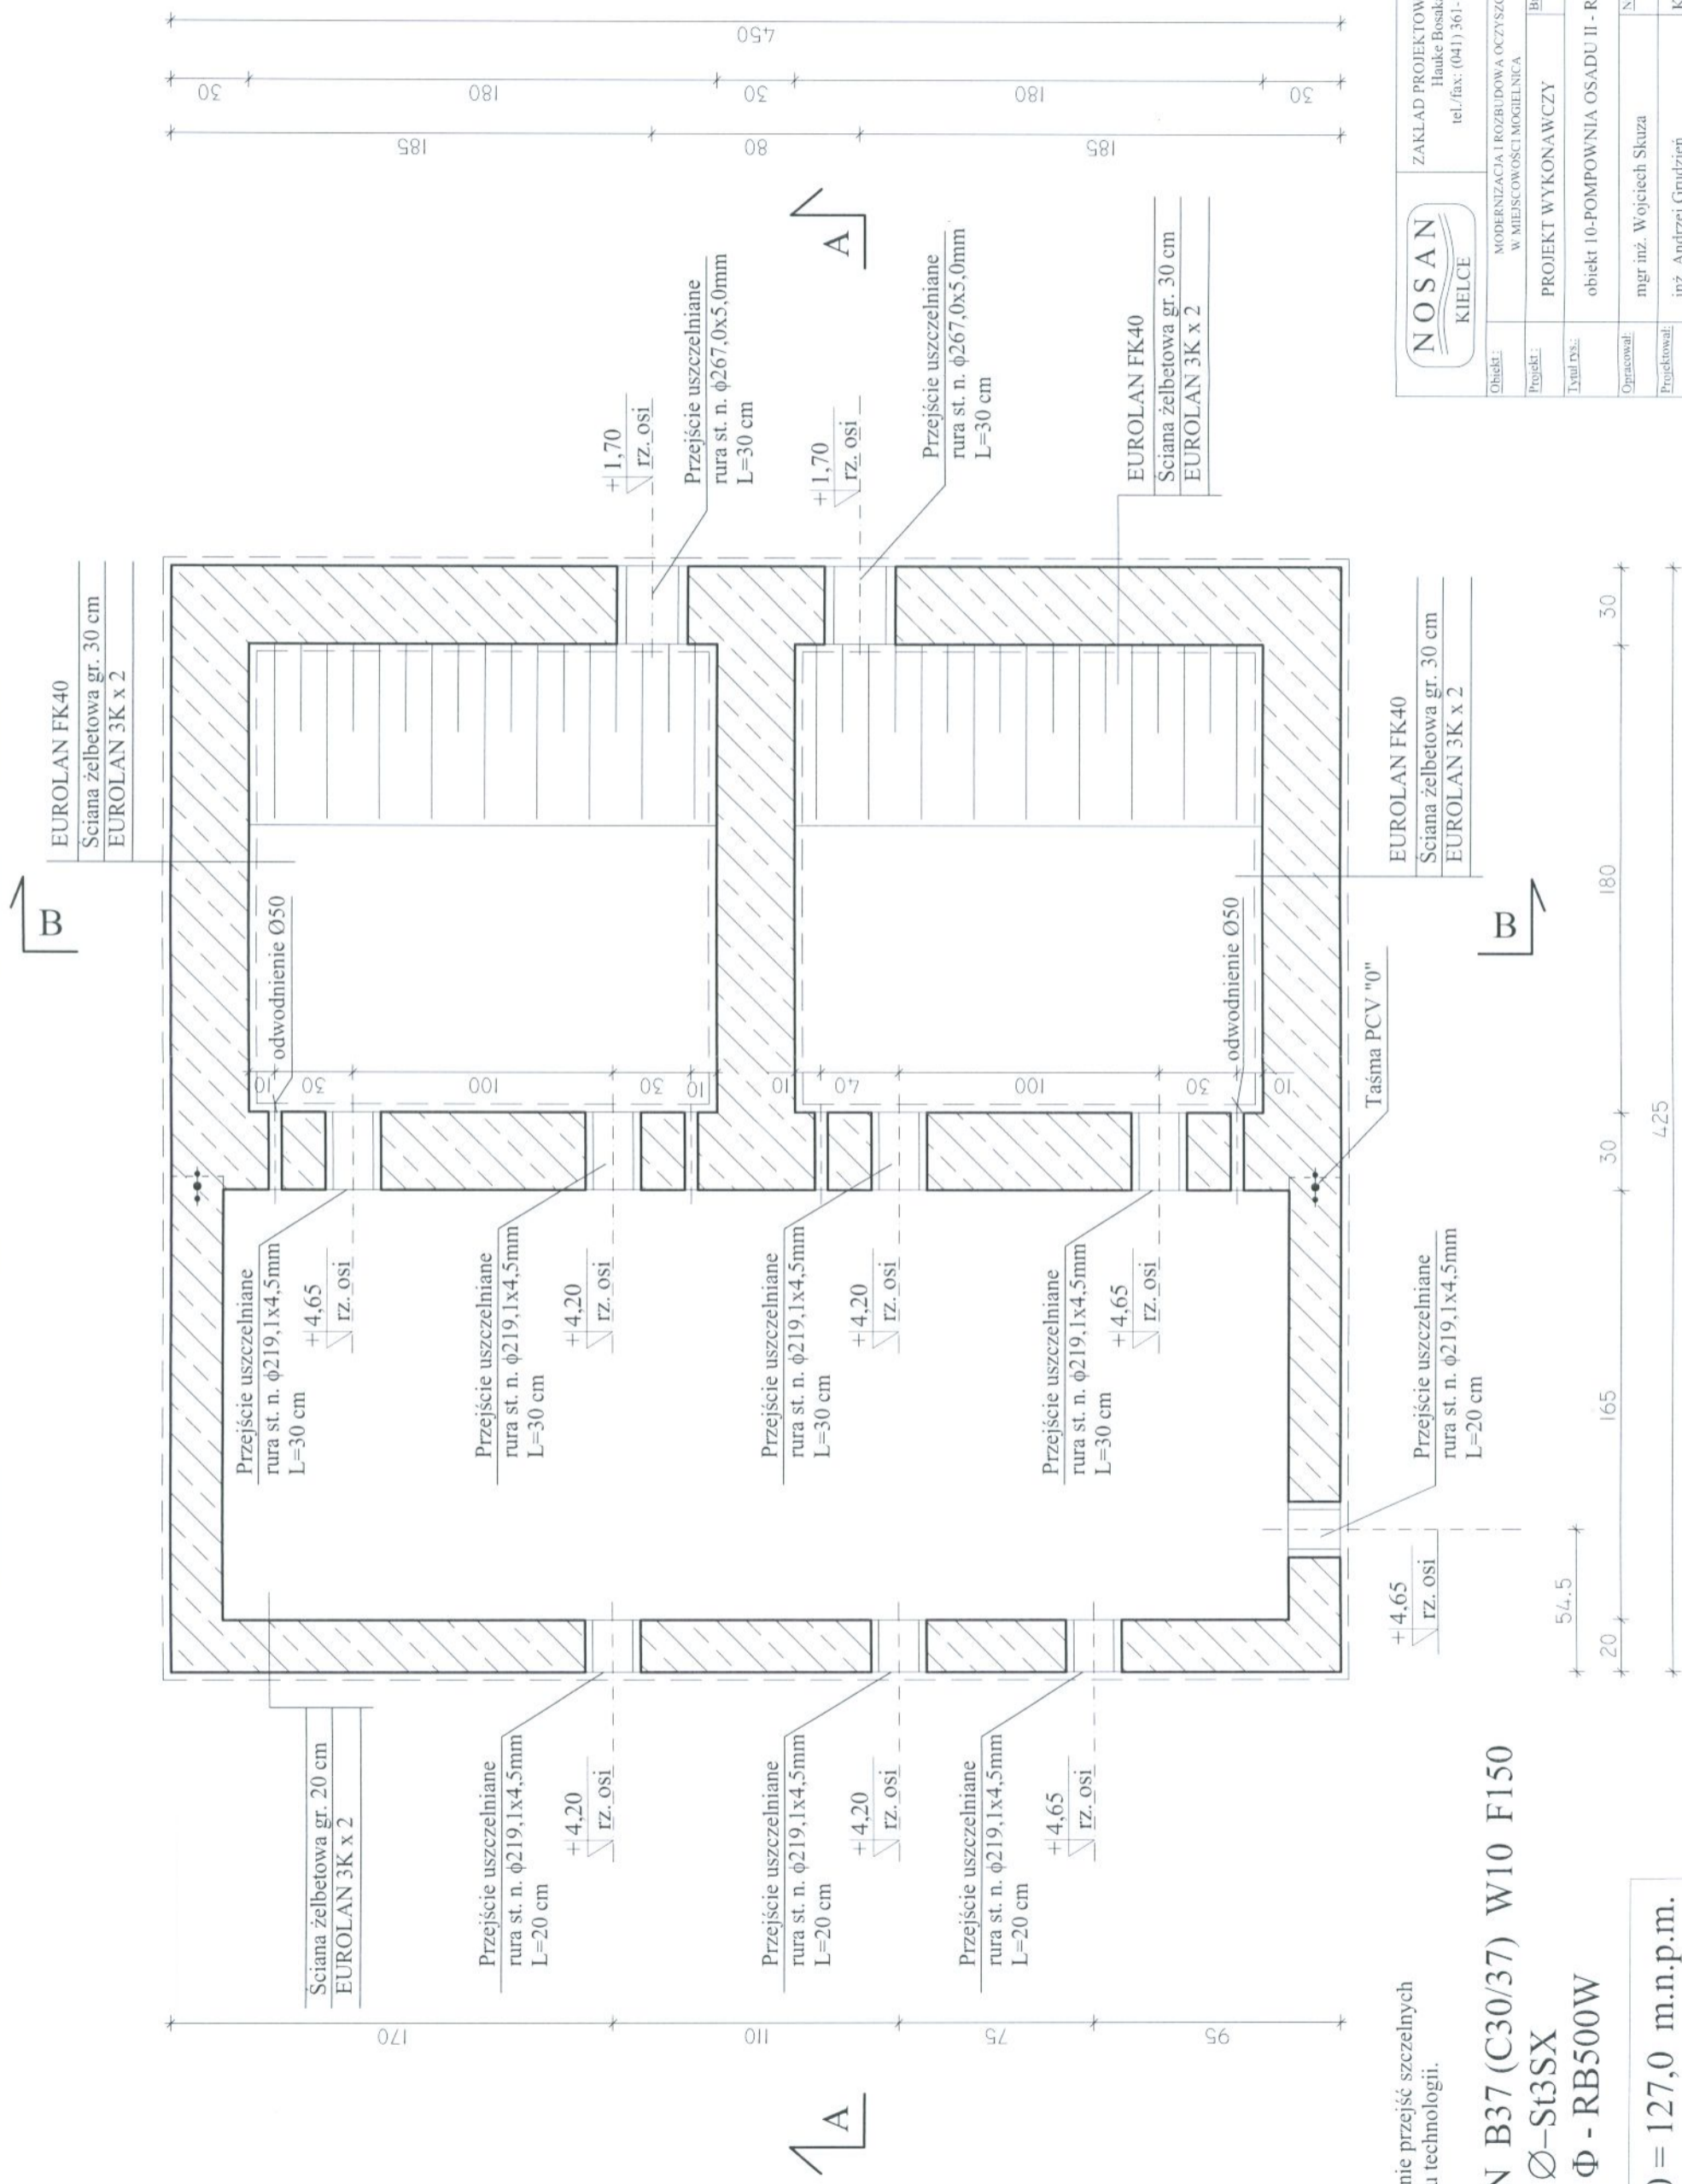

**UWAGI:**  
Uszczelnienie przejść szczelnych wg projektu technologii.

**BETON B37 (C30/37) W10 F150**  
**STAL Ø-St3SX**  
**Φ - RB500W**

± 0,00 = 127,0 m.n.p.m.

		Zakład Projektowo-Usługowy Hauke Bosska 9 tel./fax: (041) 361-15-38	Nr rys. <b>1</b> Skala: <b>1 : 25</b>
Obiekt: MODERNIZACJA I ROZBUDOWA OCZYSZCZALNI ŚCIEKÓW W MIEJSCOWOŚCI MOGIELNICA	Projekt: PROJEKT WYKONAWCZY	Branża: KONSTRUKCJA	
Tytuł rys.: obiekt 10-POMPOWNIĄ OSADU II - RYSUNEK SZALUNKOWY			
Opracował: mgr inż. Wojciech Skuza	Nr upr.: KL 230/90	Data: 09.2005	Podpis:
Projektował: inż. Andrzej Grudziń			
Sprawdził: mgr inż. Małgorzata Grudziń			Data: 09.2005