


RZUT POSADZKI SKALA 1:50

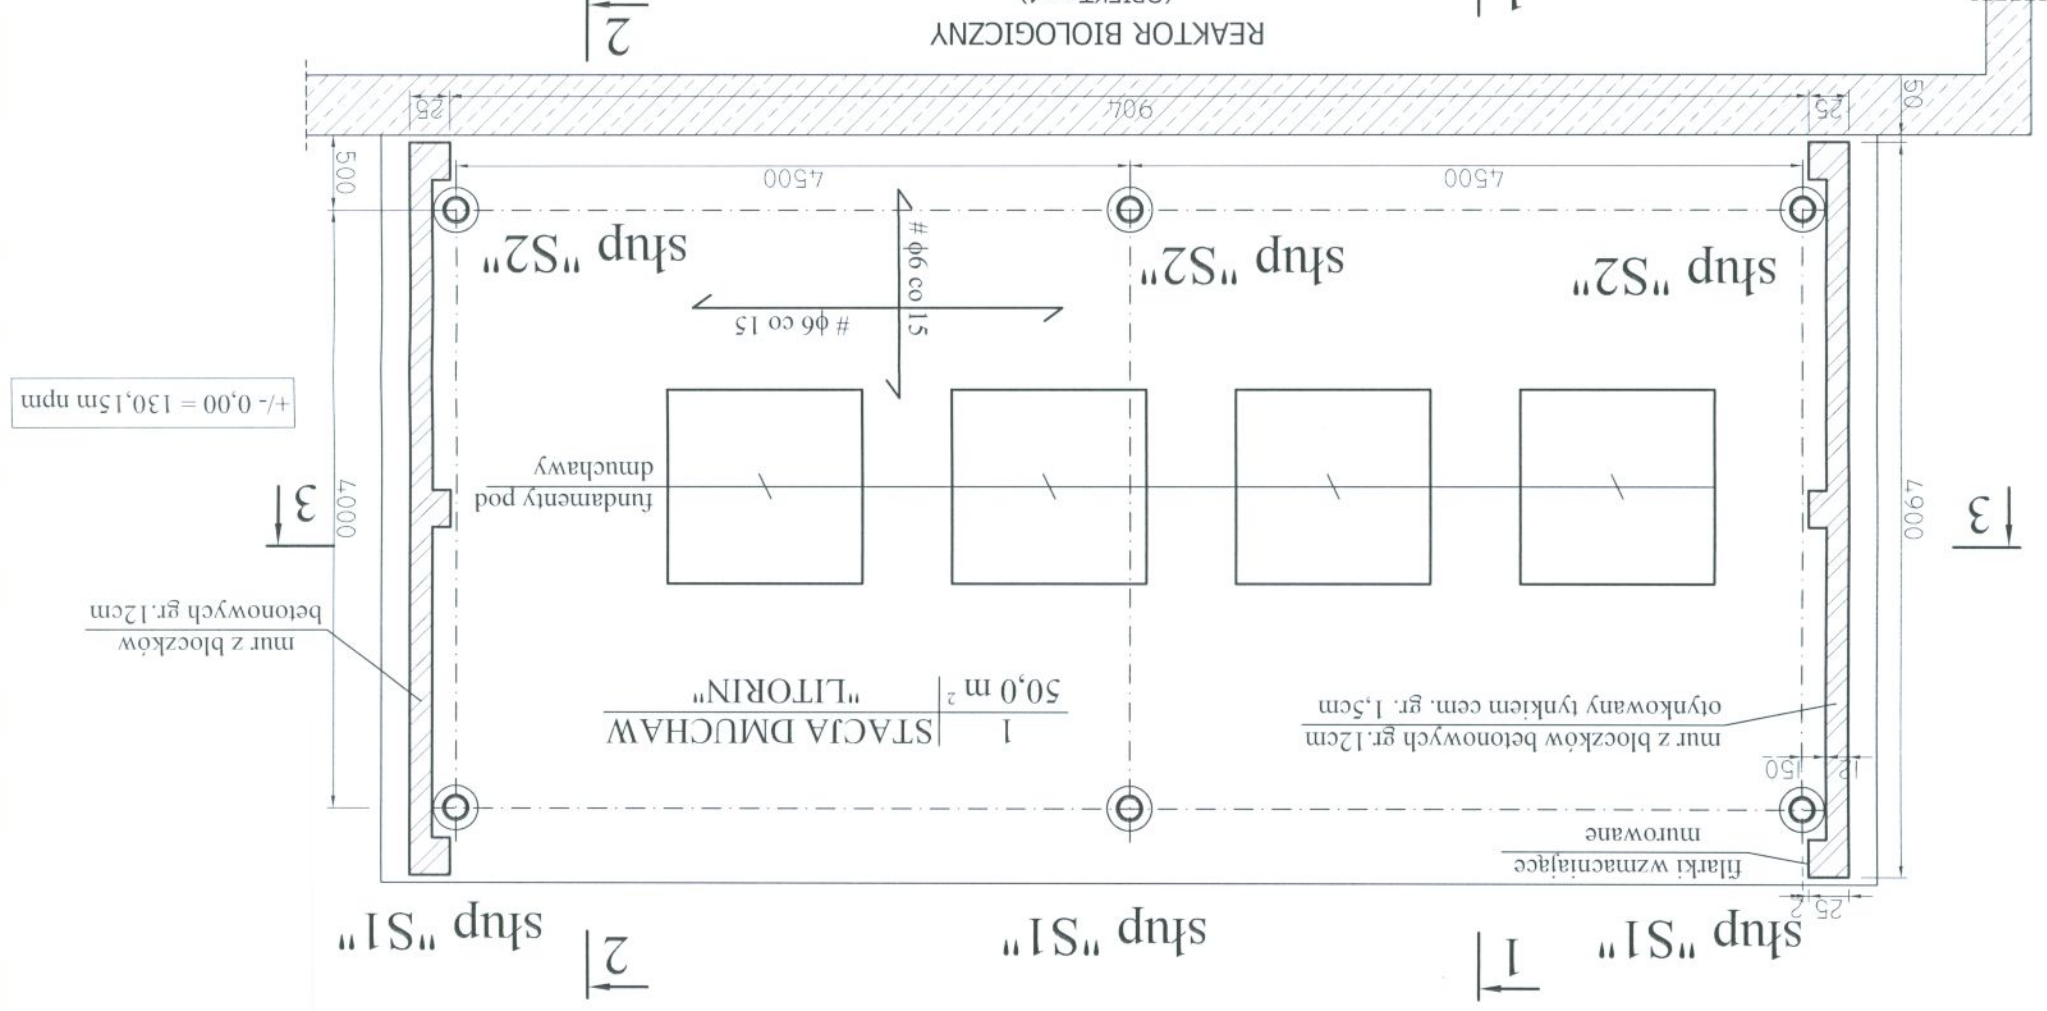

+/- 0,00 = 130,15m n.p.m

mur z bloczków
betonowych gr. 12cm

mur z bloczków betonowych gr. 12cm
otyłkowany tylniem cem. gr. 1,5cm

1
50,0 m²
"LITORIN"

fundamenty pod
dmuchawy

fiatki wzmacniające
murowane

| | | | | |
|---|-----------|------------------------------|--|--|
| ZAKŁAD PROJEKTOWO-USŁUGOWY Hauke Bosaka 9 tel./fax: (041) 361-15-38 | | | MODERNIZACJA I ROZBUDOWA OCZYSZCZALNI ŚCIEKÓW W MIEJSCOWOŚCI MOGIELNICA | |
| Skala: 1 : 50 | Nr rys: 2 | | Projekt: PROJEKT BUDOWLANY | Typ rys.: obiekt 5 - STACJA DMUCHAW 1' - RZUT POSADZKI |
| tel./fax: (041) 361-15-38 | | mgr inż. Wojciech Skuza | | |
| tel./fax: (041) 361-15-38 | | mgr inż. Andrzej Grudzień | | |
| tel./fax: (041) 361-15-38 | | mgr inż. Małgorzata Grudzień | | |
| tel./fax: (041) 361-15-38 | | mgr inż. Andrzej Grudzień | | |
| tel./fax: (041) 361-15-38 | | mgr inż. Małgorzata Grudzień | | |

REAKTOR BIOLOGICZNY
(OBIEKT nr 4)

ZESTAWIENIE BLACHY
TRAPEZOWEJ DACHOWEJ
TR84/273, gr. 1.00mm:

Długość blachy ≈ 4830 mm
Powierzchnia pokrycia ≈ 49,0m²

Uwaga : wymiary podano w [mm]

BETON B20(C16/20), W4, F100
STAL A-I S3SX
STAL PROFILOWA S3S

ZESTAWIENIE STALI:

PRĘT φ60 15cm
Długość całkowita = 750,0 m
Masa całkowita = 167,0 kg