




PRZEKRÓJ A-A

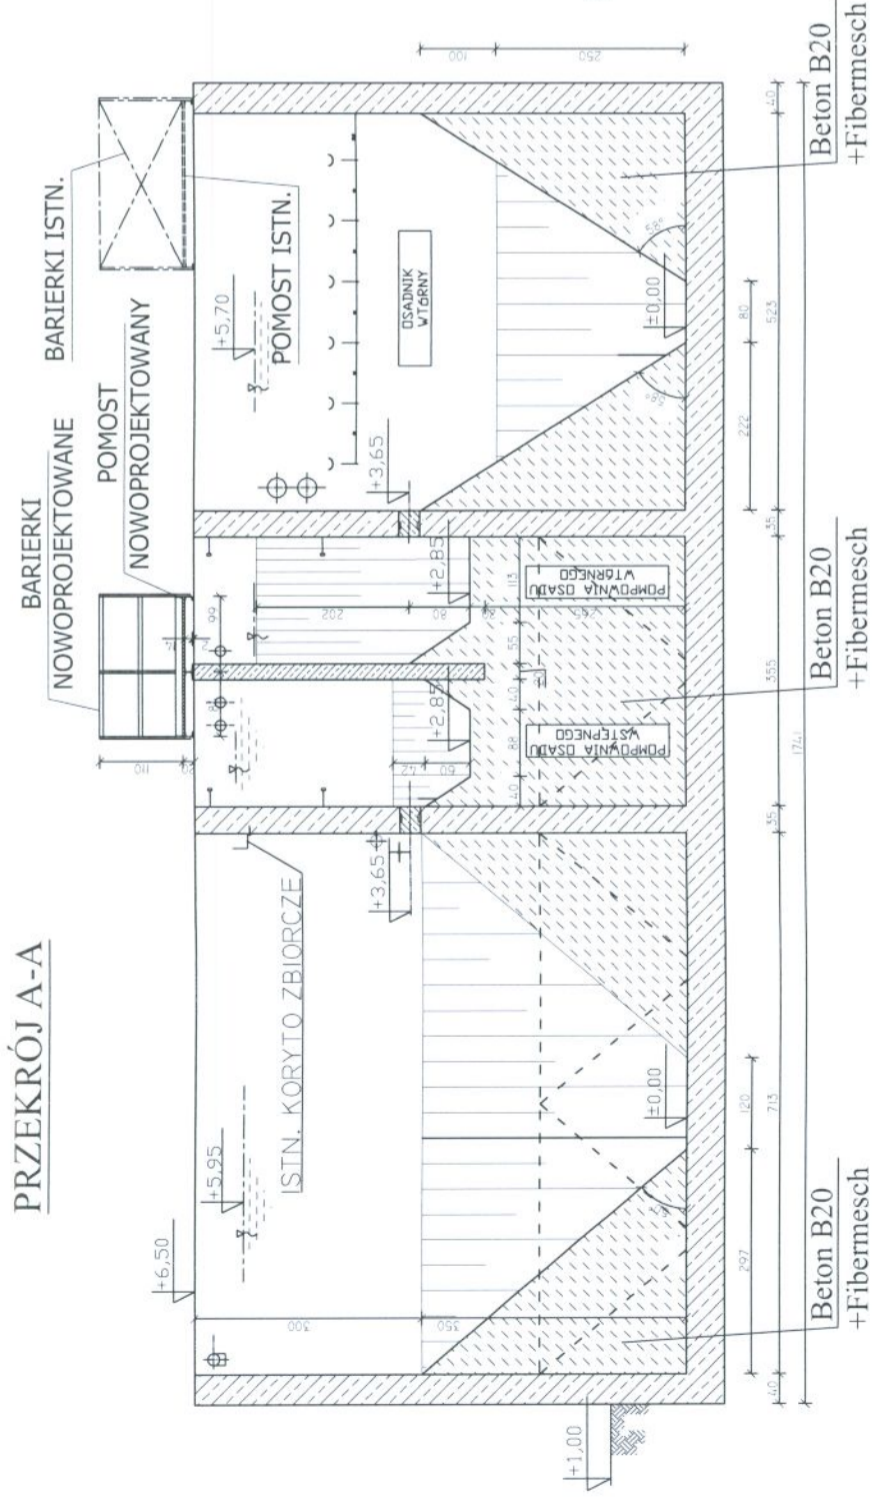


PRZEKRÓJ D-D

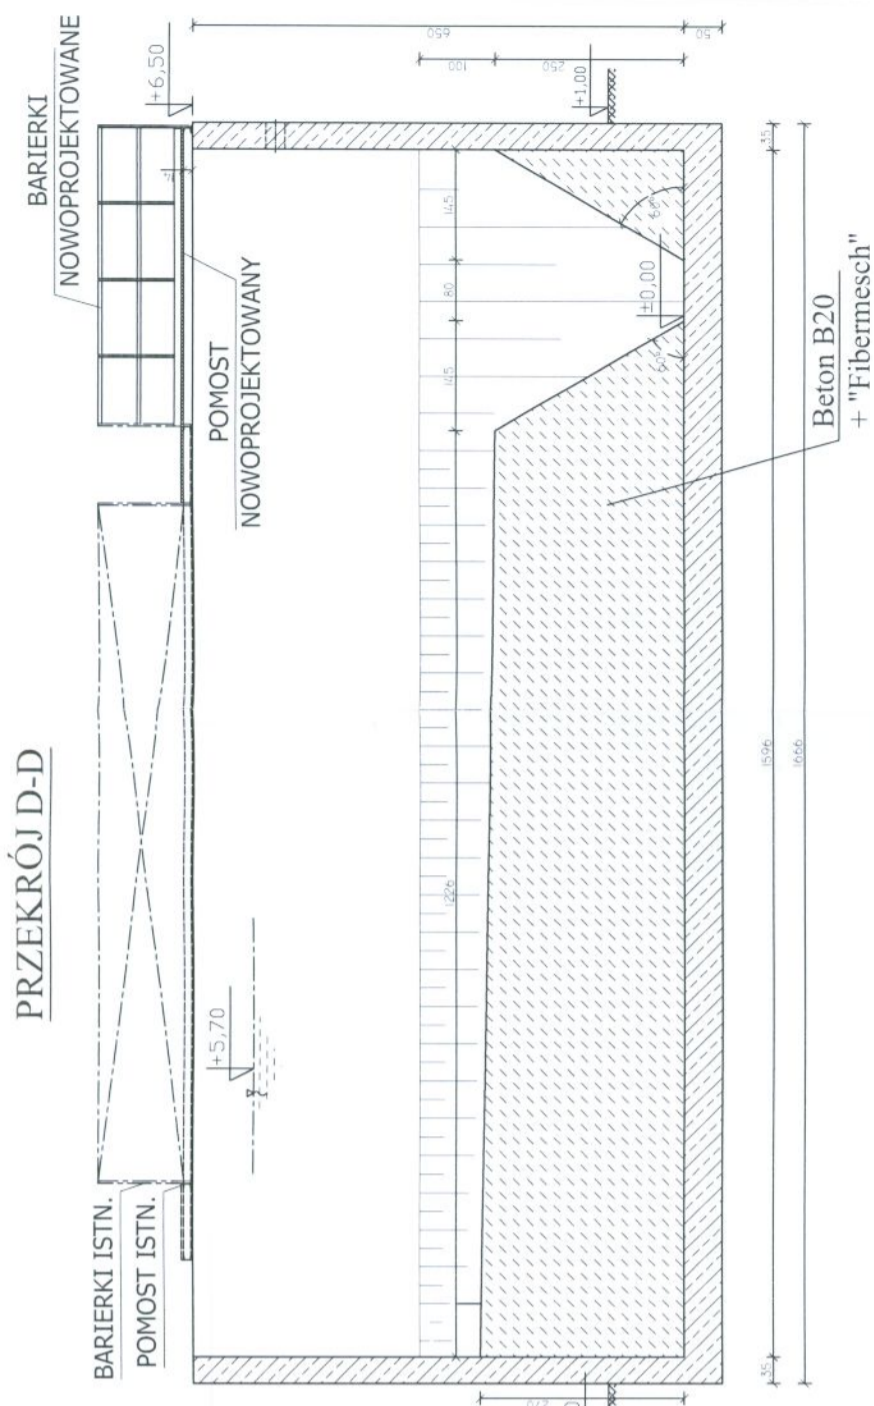


PRZEKRÓJ B-B

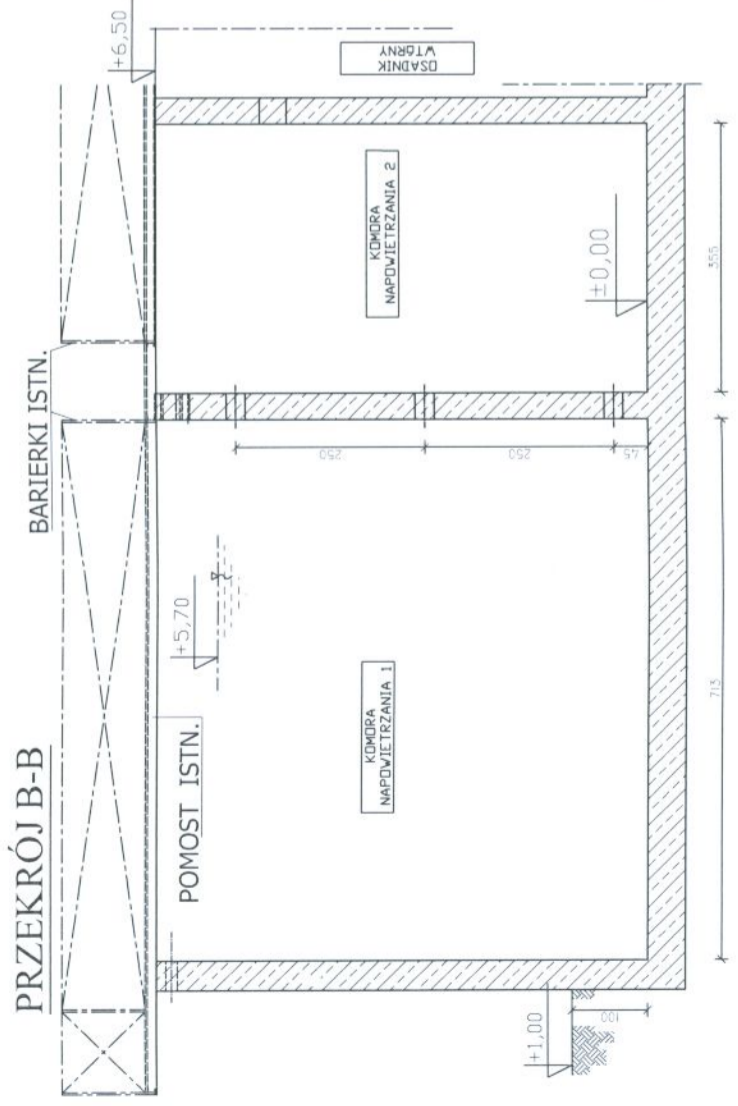


PRZEKRÓJ C-C

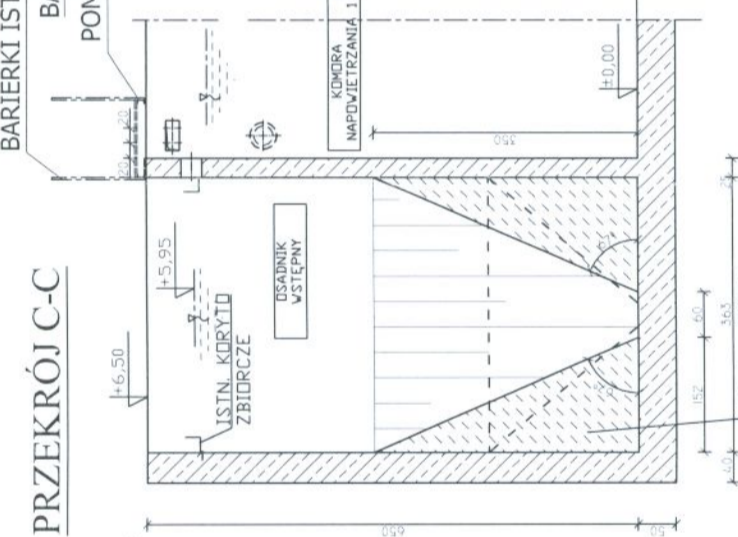

PRZEKRÓJ E-E

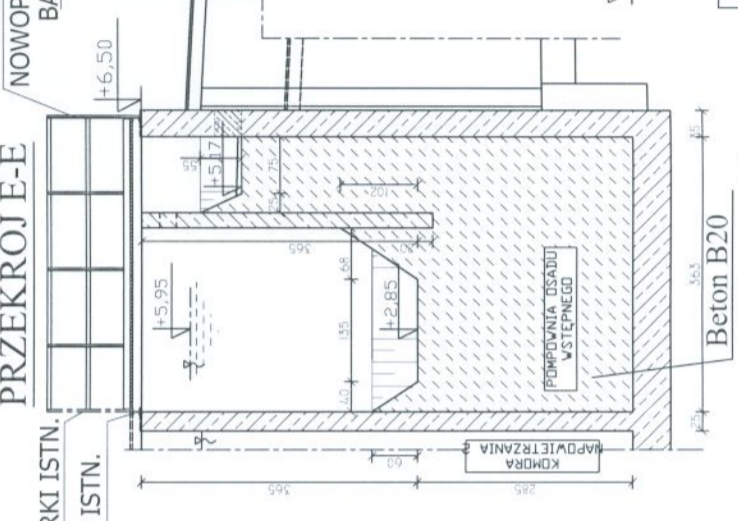

PRZEKRÓJ F-F

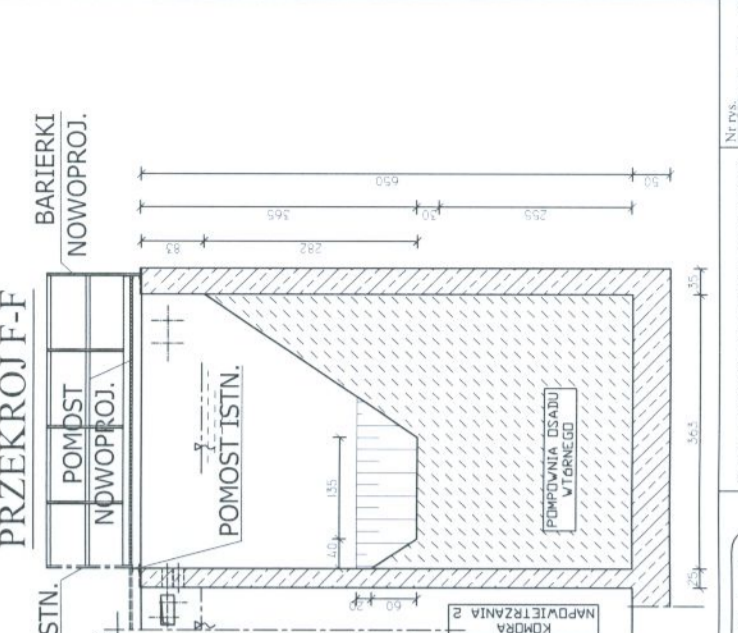

BETON B25, W8, F150
STAL AIIIIN

PRZEKROJE - RYSUNEK SZALUNKOWY

	Zakład Projektowo-Usługowy Haulke Bosaka 9 tel./fax: (041) 361-15-38	Nr rys.: 04-K-3 Skala: 1 : 100
	Obiekt: MODERNIZACJA I ROZBUDOWA OCZYSZCZALNI ŚCIEKÓW W MIEJSCOWOŚCI MOGIELNICA	Branża: KONSTRUKCJA
Projekt:	Projekt Wykonawczy	Reaktor Biologiczny Przekroje - Rysunek Szalunkowy
Opracował:	Nr aut.:	Data:
Projektował:	inż. Andrzej Grudzien	KL 230/90 08.2005
Sprawdził:	mgr inż. Małgorzata Grudzien	KL 106/93 08.2005