


PRZEKRÓJ B-B - RYSUNEK SZALUNKOWY Skala 1:25

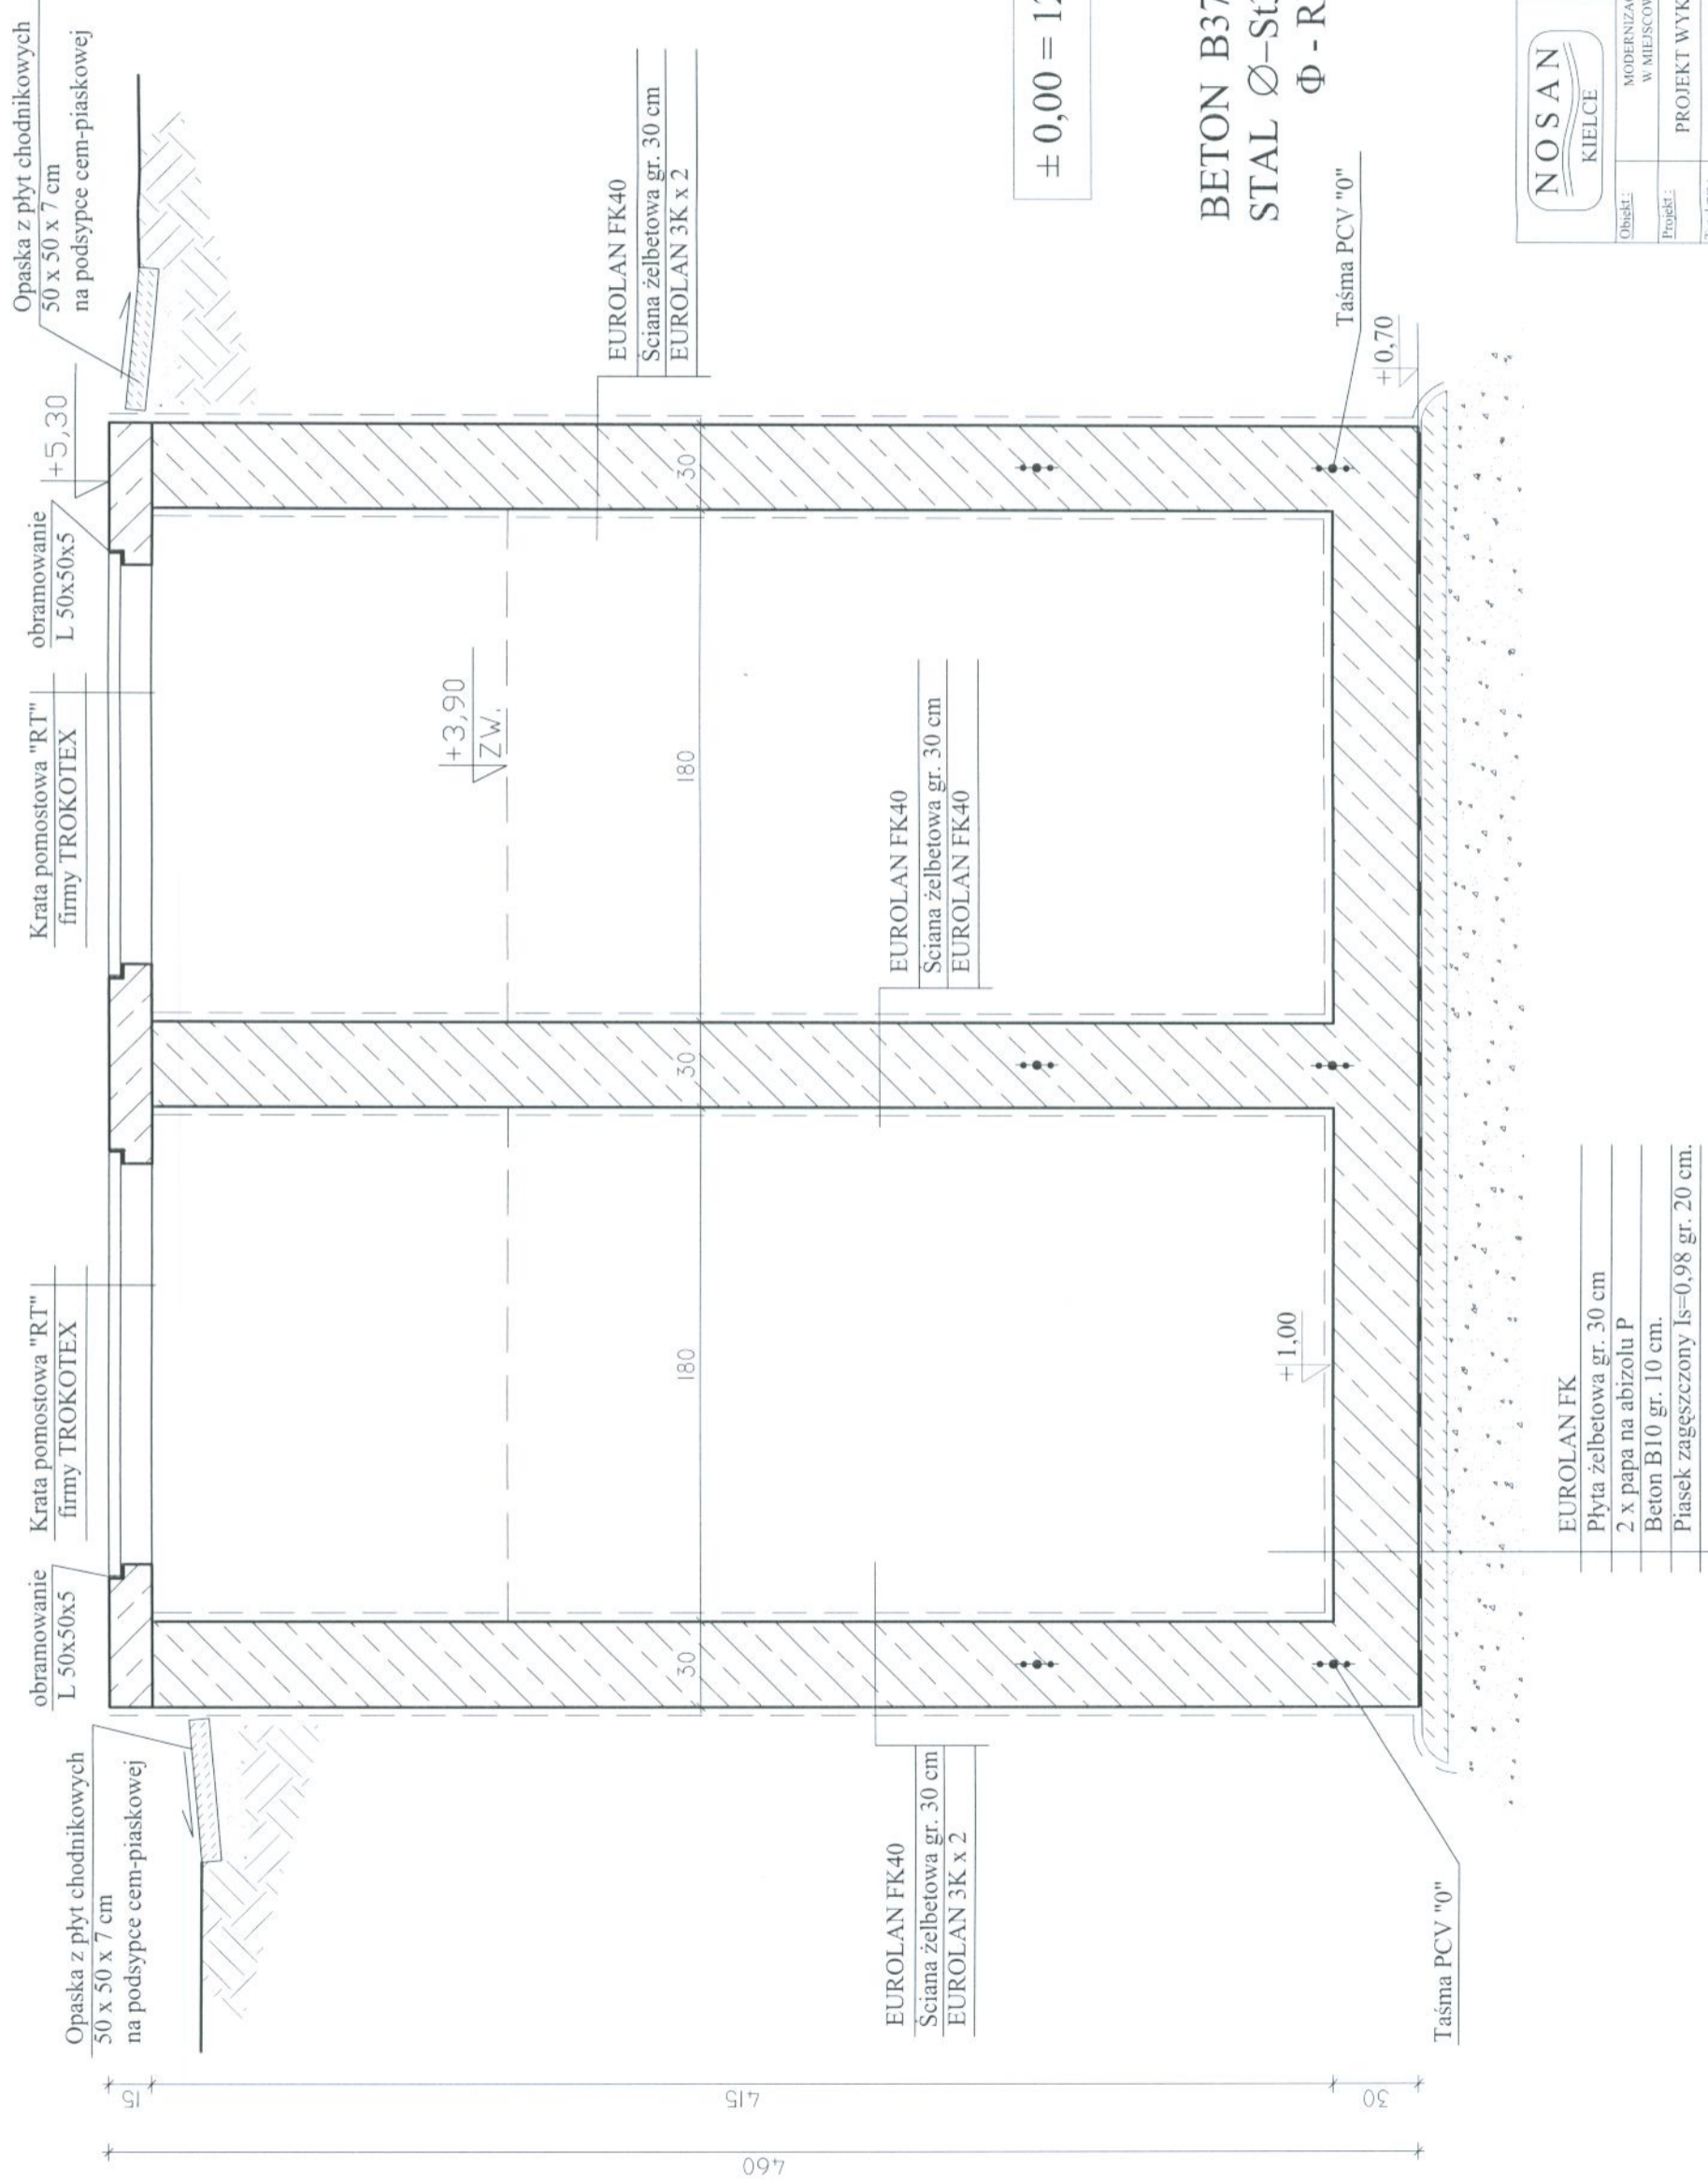

± 0,00 = 127,0 m.n.p.m.

BETON B37 (C30/37) W10 F150
 STAL Ø-St3SX
 Φ - RB500W

	ZAKŁAD PROJEKTOWO-USŁUGOWY Hauke Bosaka 9 tel./fax: (041) 361-15-38	Nr rys. 3 Skala: 1 : 25
	MODERNIZACJA I ROZBUDOWA OCZYSZCZALNI ŚCIEKÓW W MIEJSCOWOŚCI MOGIELNICA	Branża: KONSTRUKCJA Tytuł rys.: obiekt 10-POMPOWNIA OSADU II - PRZEKRÓJ B-B - RYSUNEK SZALUNKOWY
Projekt: PROJEKT WYKONAWCZY	Nr upr.: mgr inż. Wojciech Skuza	Data: 09.2005
Opracował: inż. Andrzej Grudziń	Projektował: mgr inż. Małgorzata Grudziń	Sprawdził:

- EUROLAN FK
- Płyta żelbetowa gr. 30 cm
- 2 x papa na abizolu P
- Beton B10 gr. 10 cm.
- Piasek zagęszczony Is=0,98 gr. 20 cm.

