


PRZEKRÓJ B-B, RYSUNEK SZALUNKOWY Skala 1:50

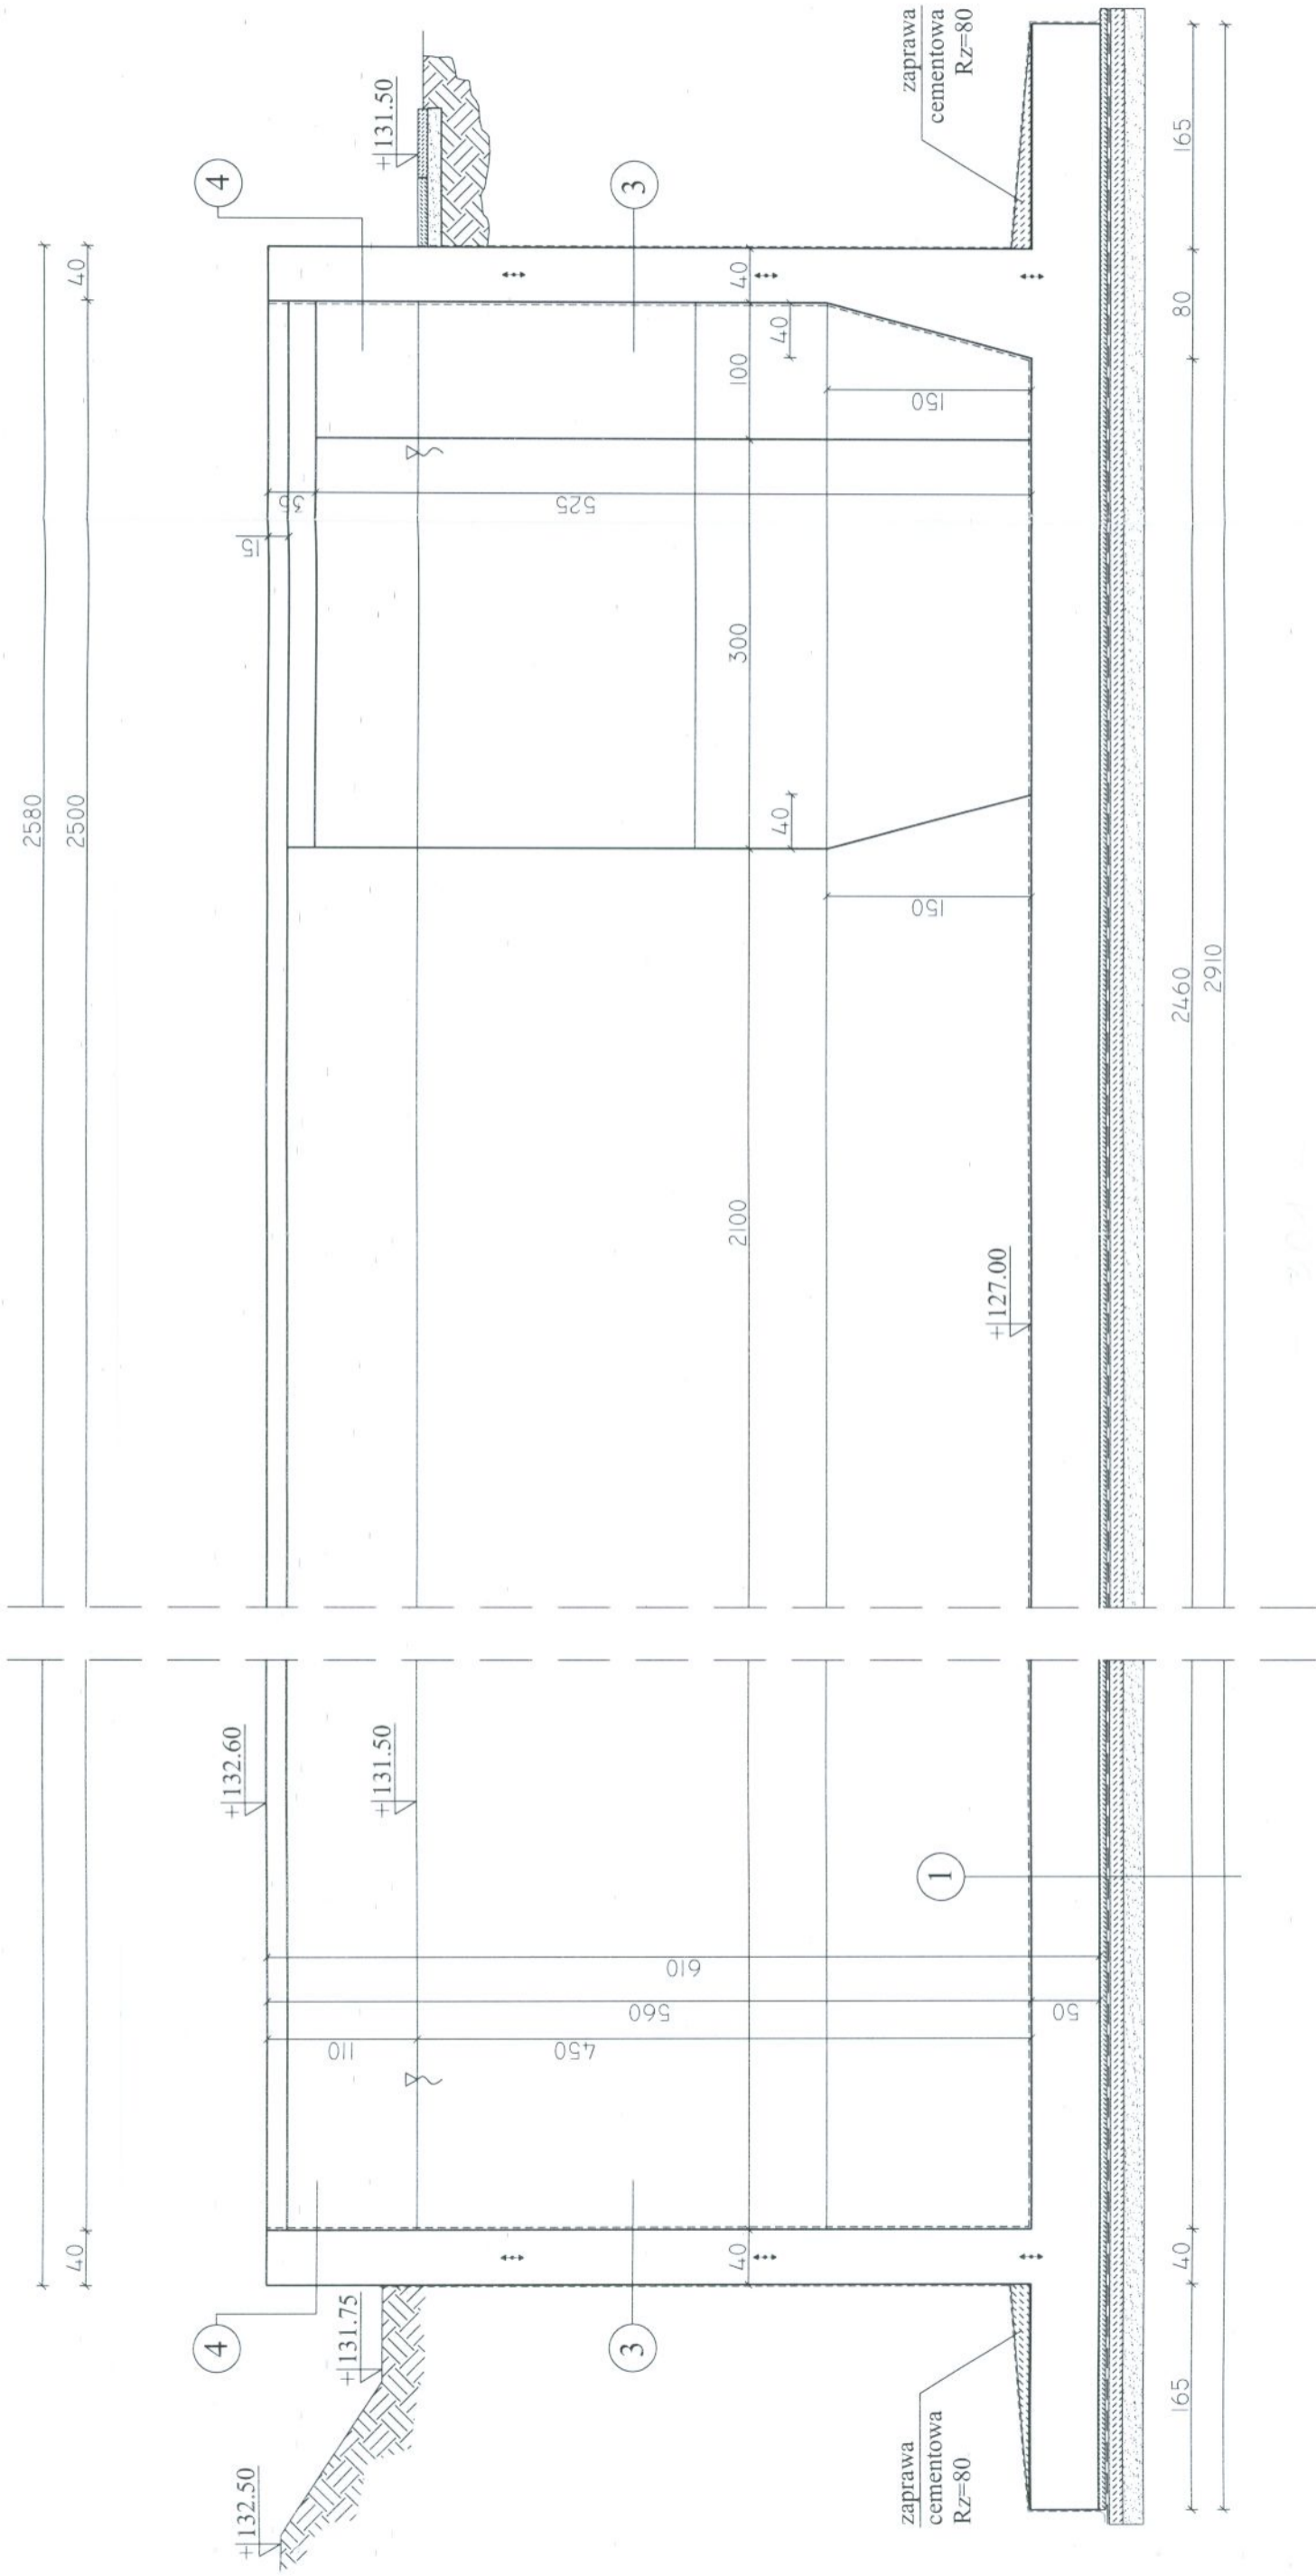

| | | | |
|--------------|---|----------|----------------------|
| | ZAKŁAD PROJEKTOWO-USŁUGOWY Hauke Bosaka 9 tel./fax: (041) 361-15-38 | | Nr rys. 3 |
| | | | Skala: 1 : 50 |
| Obiekt: | MODERNIZACJA OCZYSZCZALNI ŚCIEKÓW W MIEJSCOWOŚCI MOGIELNICA | | |
| Projekt: | PROJEKT WYKONAWCZY | | |
| Typ rys.: | Branża: KONSTRUKCJA | | |
| Opracował: | OB 6 - REAKTOR BILOGICZNY II St. | | |
| Projektował: | - PRZEKRÓJ B-B. RYSUNEK SZALUNKOWY | | |
| Signował: | mgr inż. Dariusz Wojcicki | Nr upr.: | Data: 09.2005 |
| | inż. Andrzej Grudzień | Nr upr.: | KL 230/90 09.2005 |
| | mgr inż. Małgorzata Grudzień | Nr upr.: | KL 106/93 09.2005 |