


PRZEKRÓJ 1-1 SKALA 1:50

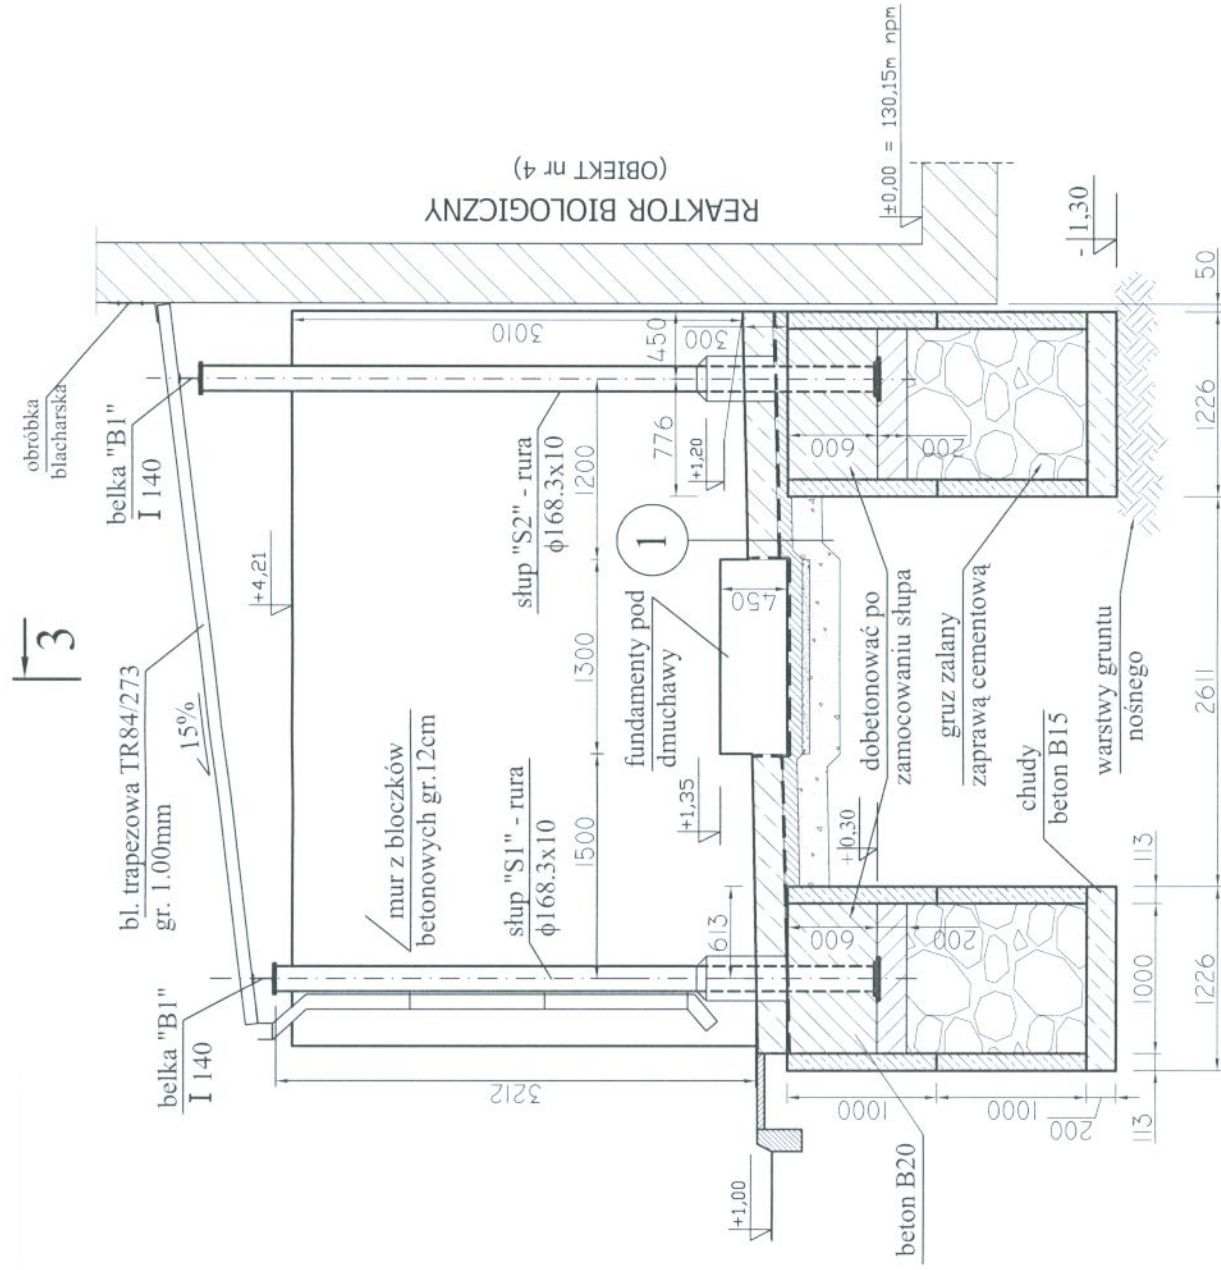

3

+/- 0.00 = 130,15m npm

BETON B20(C16/20), W4, F100
 STAL A-I St3SX
 STAL PROFILOWA St3S

Uwaga : wymiary podano w [mm]

1

- posadzka zatarta na gładko i utwardzona "Litorinem"
- płyta żelbetowa, gr.20cm
- 2 x papa na "Abizolu G"
- chudy beton 10cm
- tłuścień z piaskiem, gr.150cm



ZAKŁAD PROJEKTOWO-USŁUGOWY
 Hauke Bosaka 9
 tel./fax: (041) 361-15-38

Nr rys. 3

Skala: 1 : 50

Objekt: MODERNIZACJA I ROZBUDOWA OCZYSZCZALNI ŚCIEKÓW
 W MIEJSCOWOŚCI MOGIELNICA

Projekt: PROJEKT BUDOWLANY Branża: KONSTRUKCJA

Tytuł rys.: obiekt 5 - STACJA DMUCHAW '1' - PRZEKRÓJ 1-1

Opracował: mgr inż. Wojciech Skuza

Nr um.: KL 230/90

Projektował: inż. Andrzej Grudziń

Data: 09.2005

Sprawdził: mgr inż. Małgorzata Grudziń

KL 106/93

09.2005

Podpis: [Signature]