Poz.4.1. BELKA PODWALINOWA BP-1 skala 1 : 25
wyk. 1 szt.

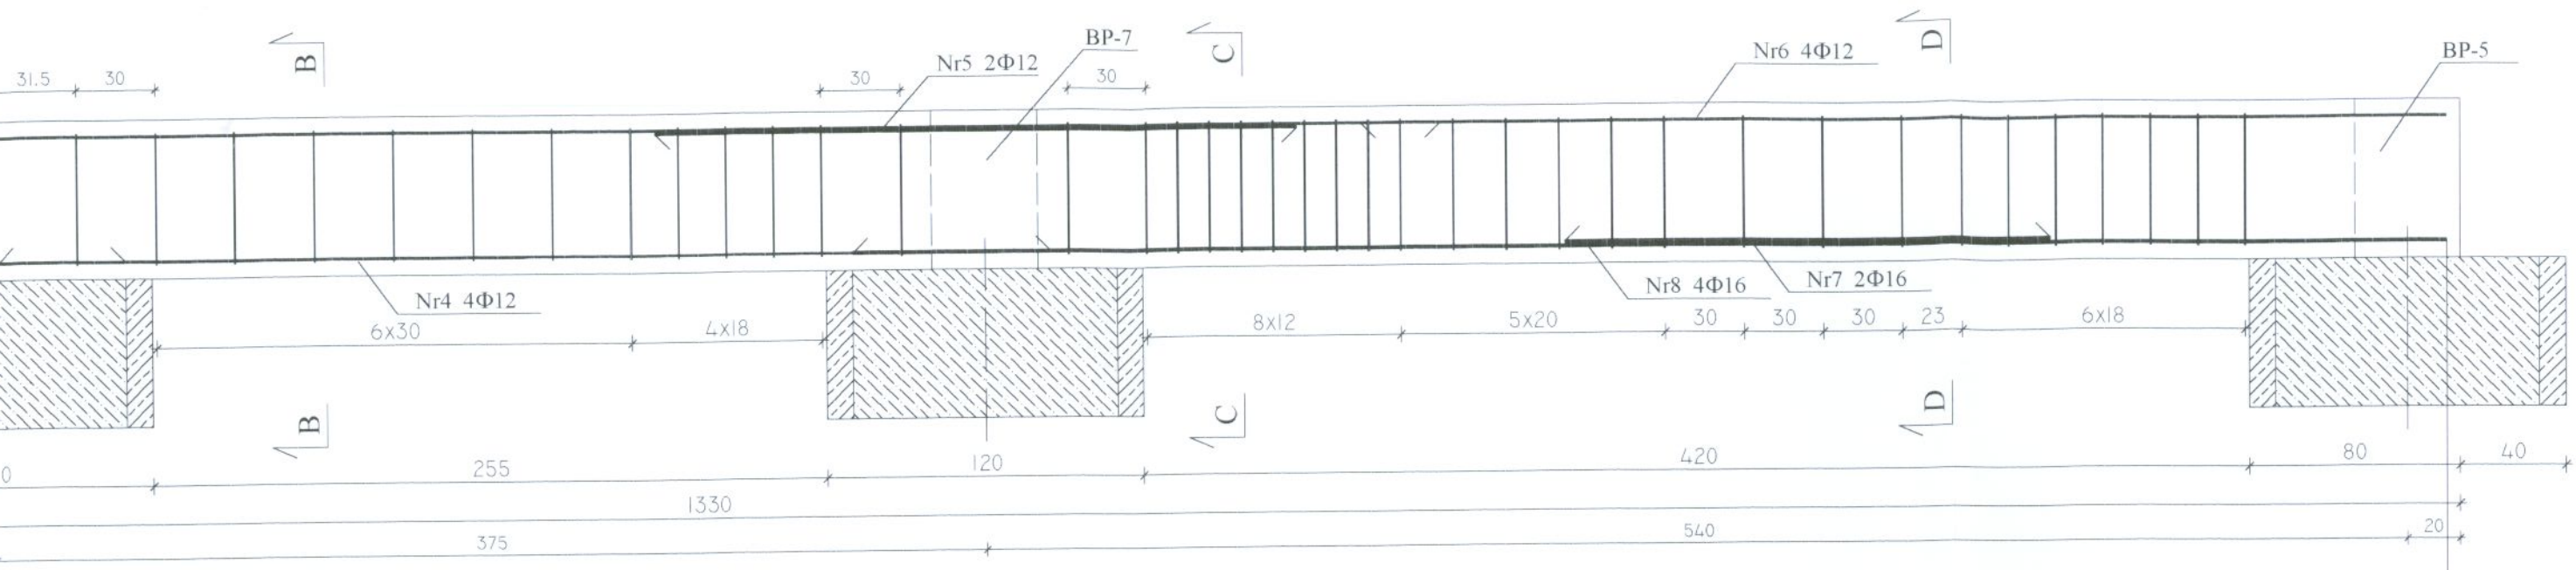

4 Nr2 Φ 12 L = 956 cm
956

2 Nr5 Φ 12 L = 243 cm
243

4 Nr6 Φ 12 L = 412 cm
412

48

2 Nr8 Φ 16 L = 185 cm
185

48

64

4 Nr7 Φ 16 L = 605 cm
605

4 Nr4 Φ 12 L = 387 cm
387

ZEKRÓJ C-C

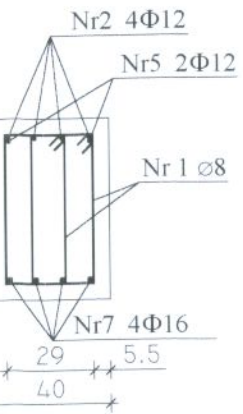

PRZEKRÓJ D-D

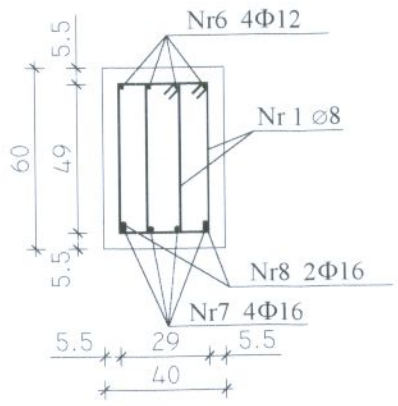

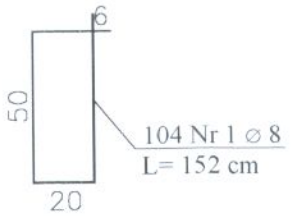

BETON B25 (C20/25)
STAL Φ A-III (34GS)
⌀ A-I (St3S)

±0,00 = 131,70

UWAGA:
Naroża połączenia belek dozbroić wg. rys. NR11

PRO-DETAN	BIURO PROJEKTÓW "PRO-DETAN" KIELCE UL. MAZURSKA 60			Nr rys. 4
NOSAN KIELCE	ZAKŁAD PROJEKTOWO-USŁUGOWY OCHRONY ŚRODOWISKA			Skala 1 : 25
Zadanie:	ROZBUDOWA I MODERNIZACJA OCZYSZCZALNI ŚCIEKÓW KOMUNALNYCH W MOGIELNICY			
Projekt:	PROJEKT WYKONAWCZY	Branża: KONSTRUKCJA		
Tytuł rys.	BUDYNEK TECHNICZNO-SOCJALNY Poz.4.1.BELKA PODWALINOWA BP-1			
Projektował:	mgr inż. Małgorzata Grudzień	Nr upr. KL 106/93	Data 09.2005	Podpis
Opracował:	mgr inż. Wojciech R. Król		09.2005	
Sprawdził:	inż. Andrzej Grudzień	KL 230/90	09.2005	

Poz.4.1. BELKA PODWALINOWA BP-1 skala 1 : 25
wyk. 1 szt.

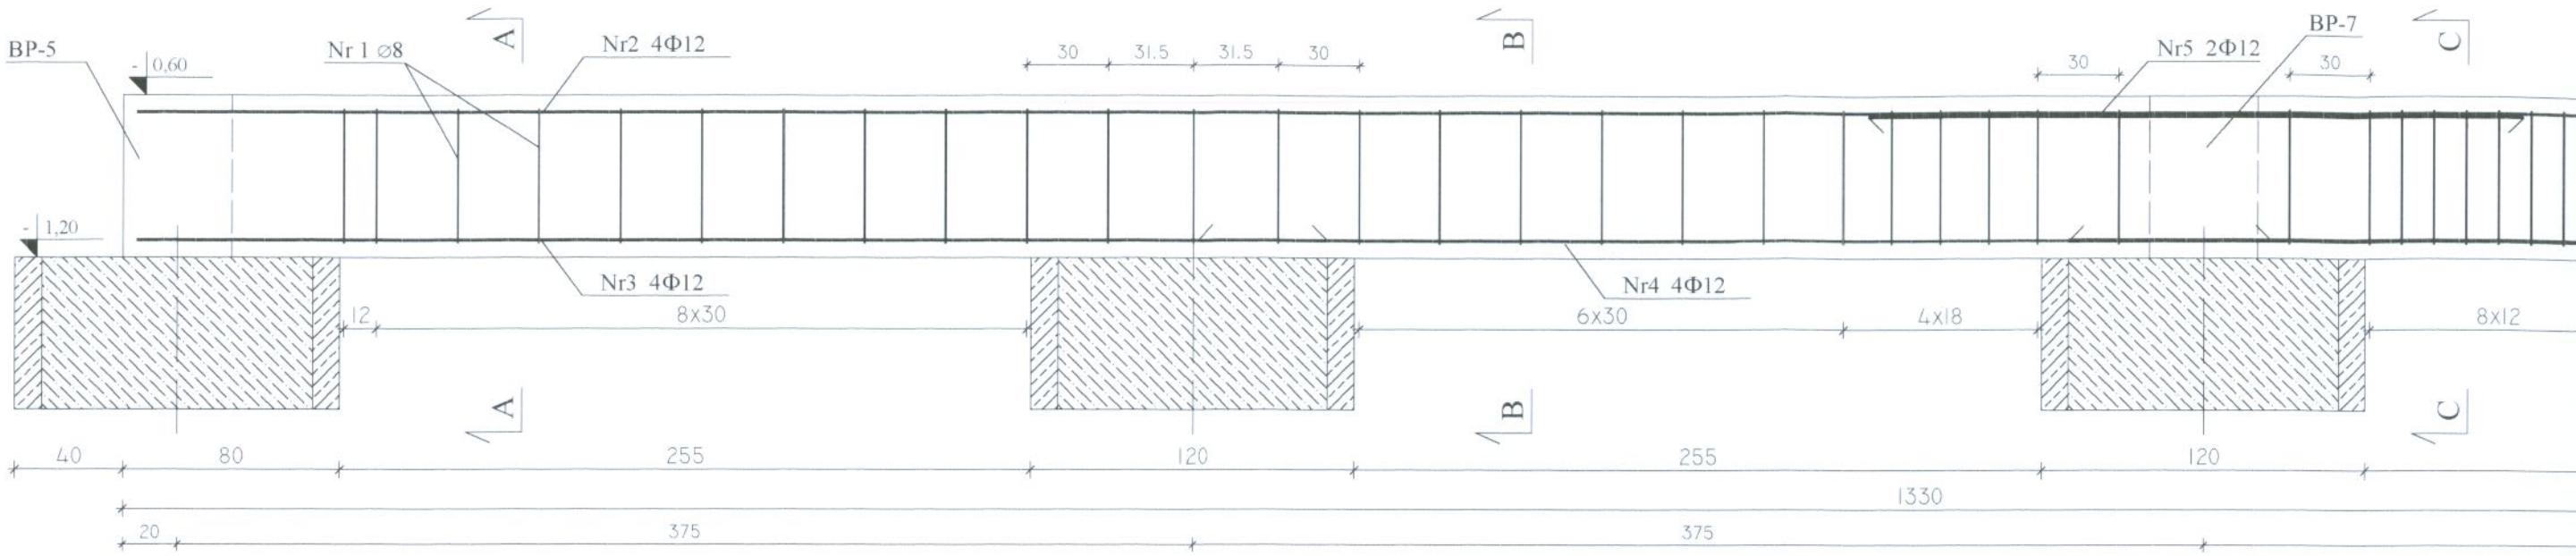

4 Nr2 Φ 12 L = 956 cm
956

2 Nr5 Φ 12 L = 243 cm
243

48

4 Nr3 Φ 12 L = 440 cm
440

64

4 Nr4 Φ 12 L = 387 cm
387

PRZEKRÓJ A-A

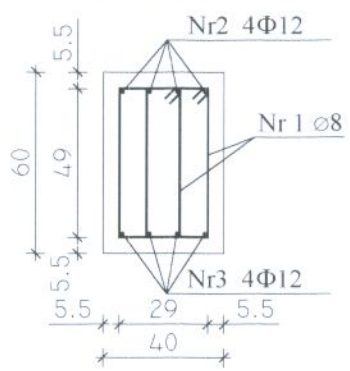

PRZEKRÓJ B-B

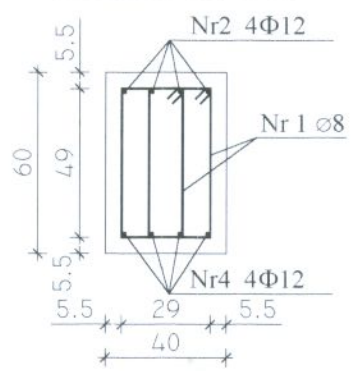

PRZEKRÓJ C-C

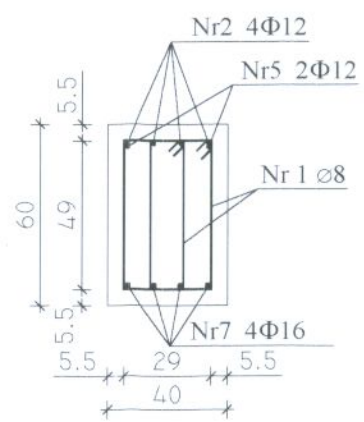

PRZEKRÓJ D-D

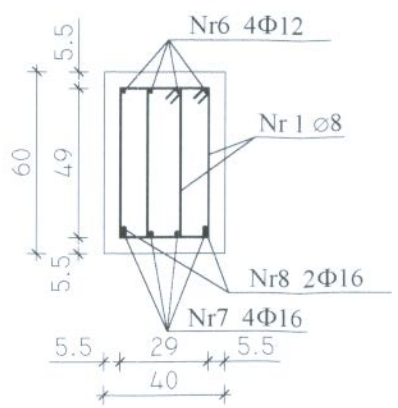

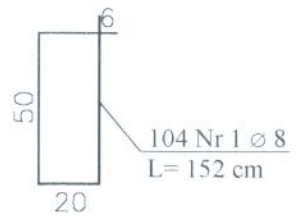

104 Nr 1 ⌀ 8
L= 152 cm