




Zakład Projektowa – Usługowa Ochrony Środowiska		Nr rys 4
Kielce		Skala 1:100/200
Objekt ROZBUDOWA I MODERNIZACJA OCZYSZCZALNI ŚCIEKÓW KOMUNALNYCH W MOGIELNICY		
Projekt PROJEKT WYKONAWCZY – DROGI		
Typul Tab. PLAN SYTUACYJNO – WYSOKOŚCIOWY DRÓG WEWNĘTRZNYCH		
BRANZA NAZWISKO I IMIE PROJEKTANTA		Nr UPRAWNIENI
Specjalność mgr inż. ANDRZEJ GRUDZIŃ		DATA 09.2005
Projektant inż. JANINA MOLENDYS		09.2005

# PRZEKROJE POPRZECZNE

## skala 1: 100/200


N = 21,10

= 0,00

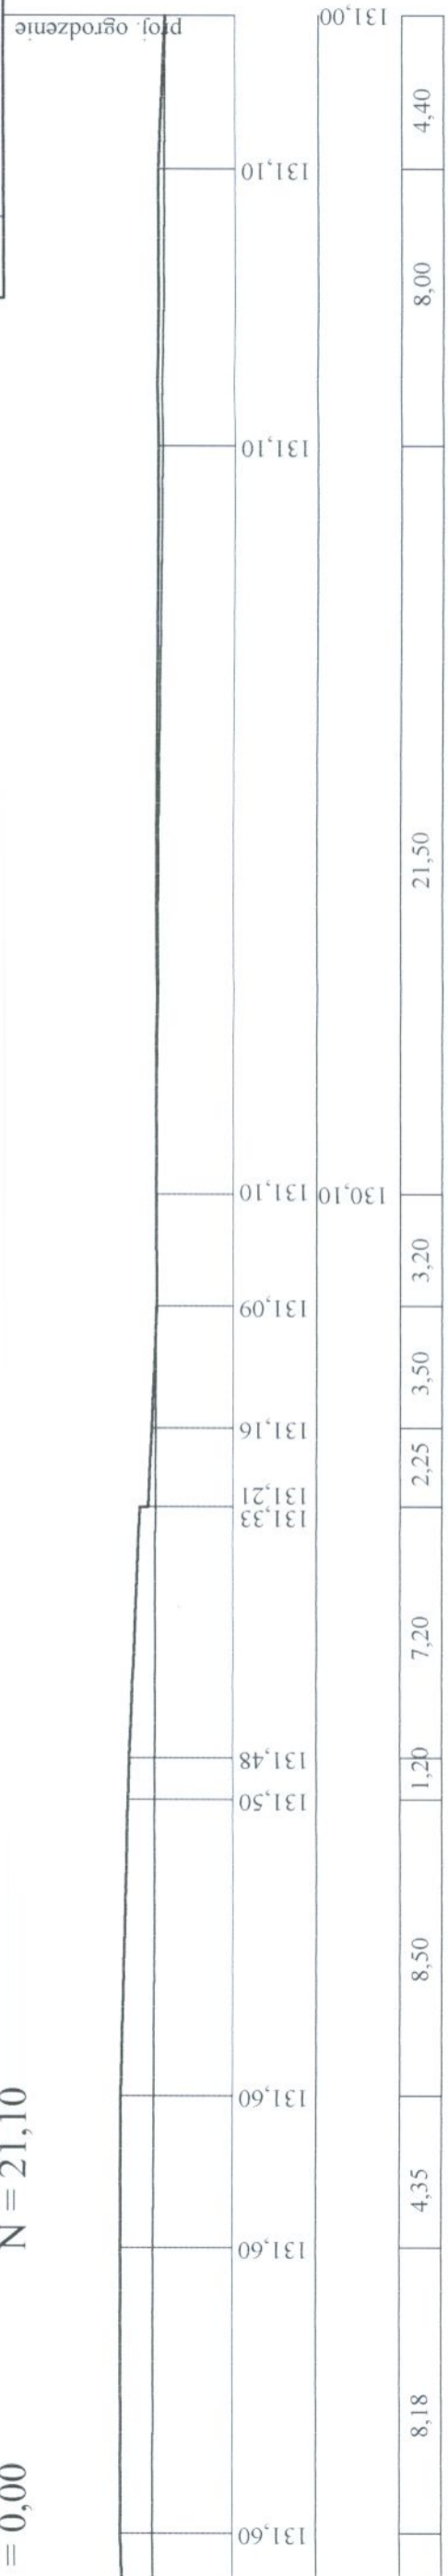


N = 8,80

W = 0,07

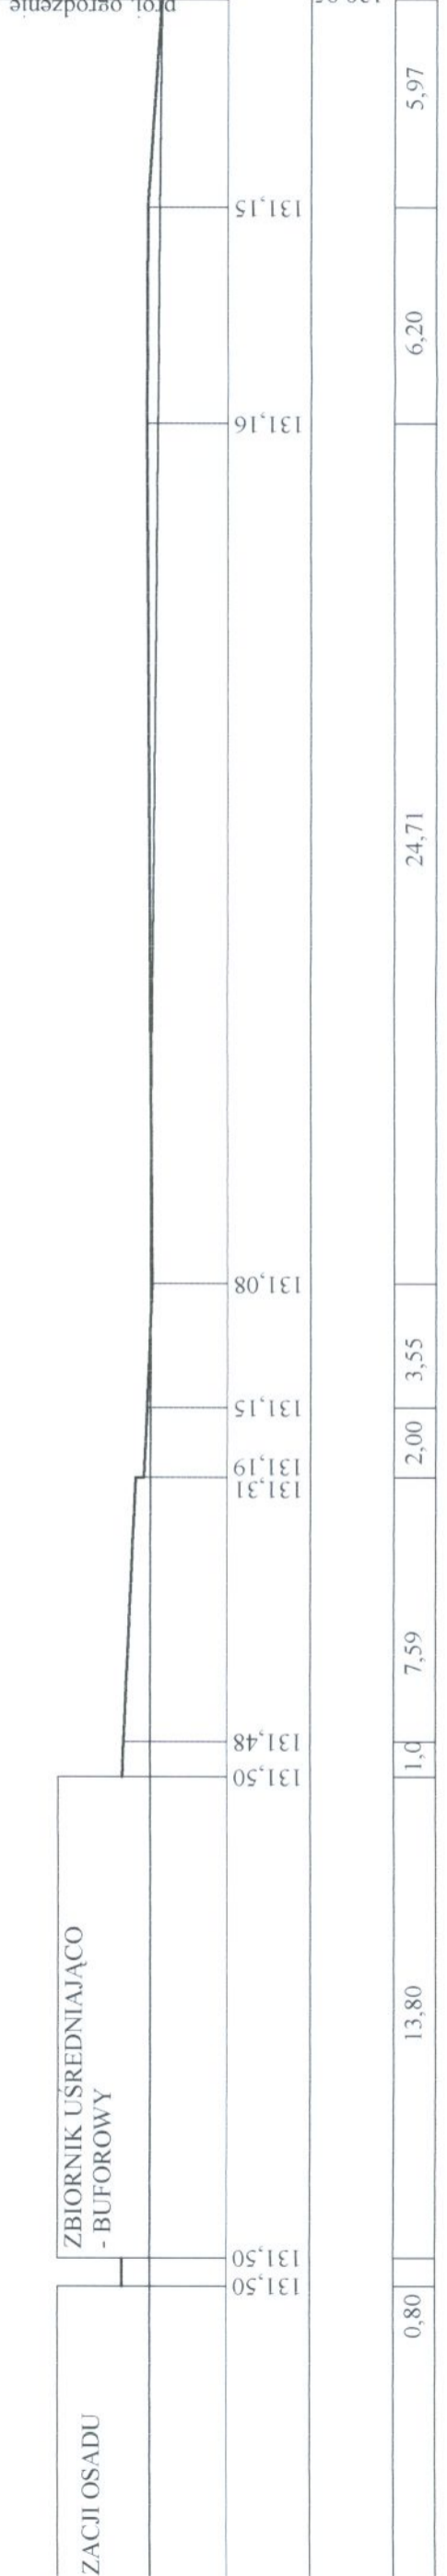


N = 10,20

V = 0,10

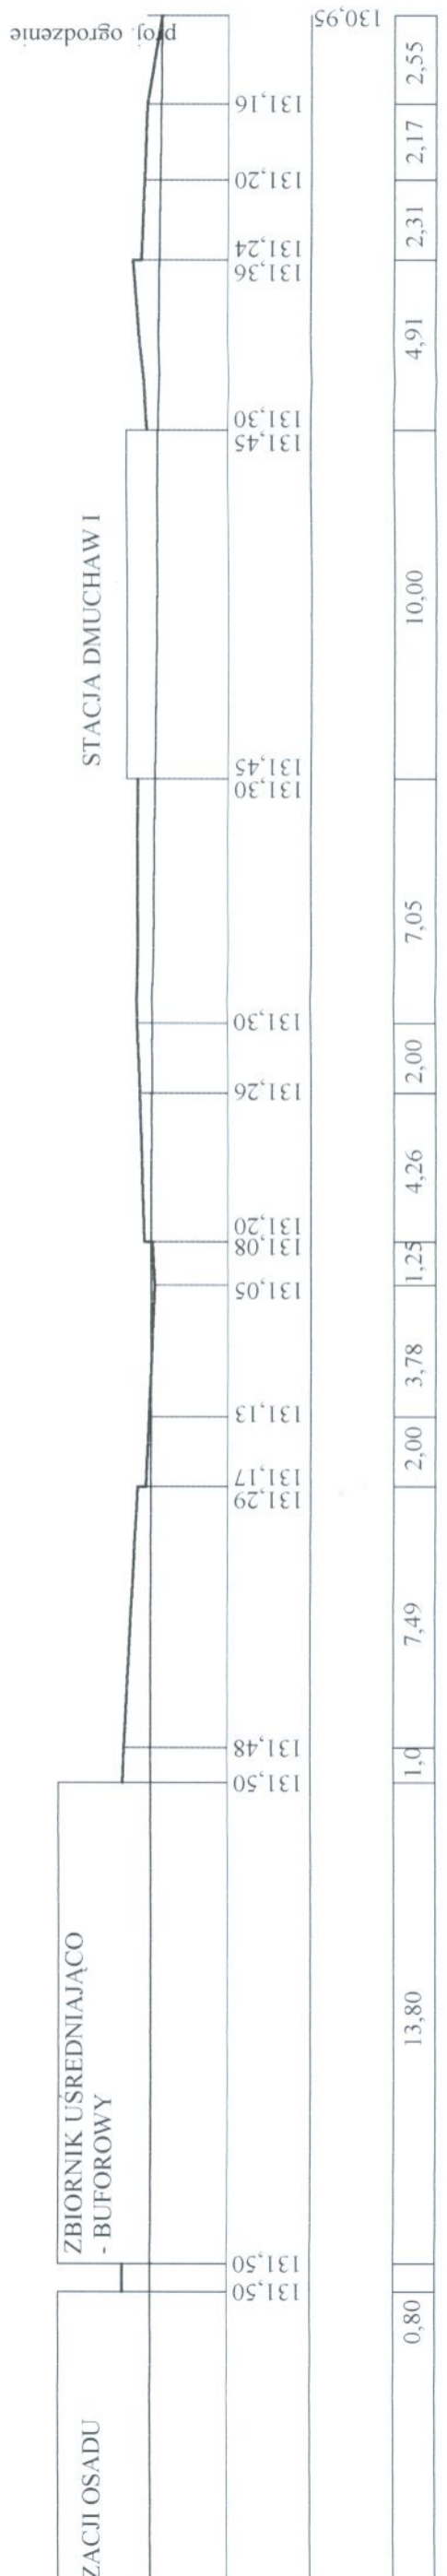


PRZEKROJE POPRZECZNE  
skala 1:100/200

7 - 7 W = 0,00 N = 21,10

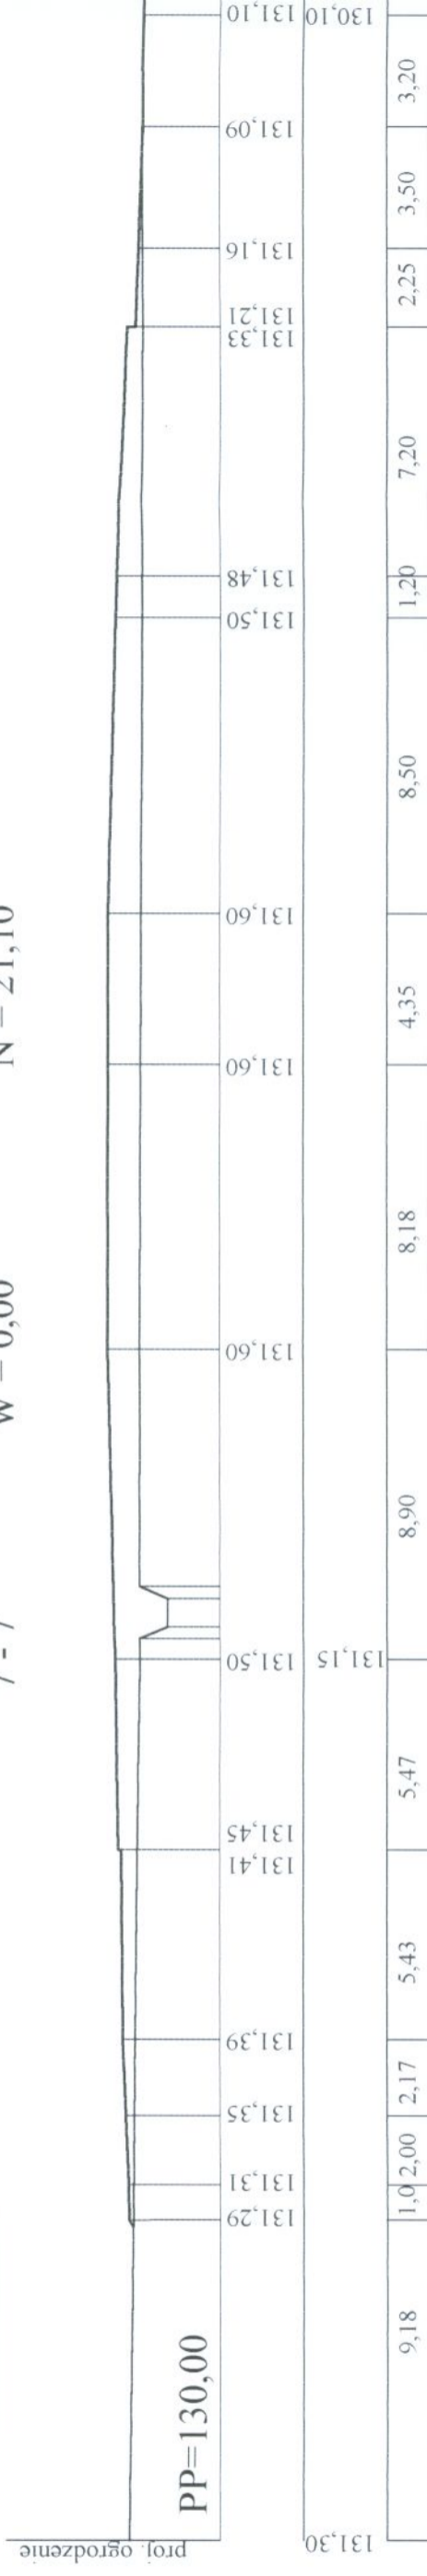

8 - 8 W = 0,07 N = 8,80

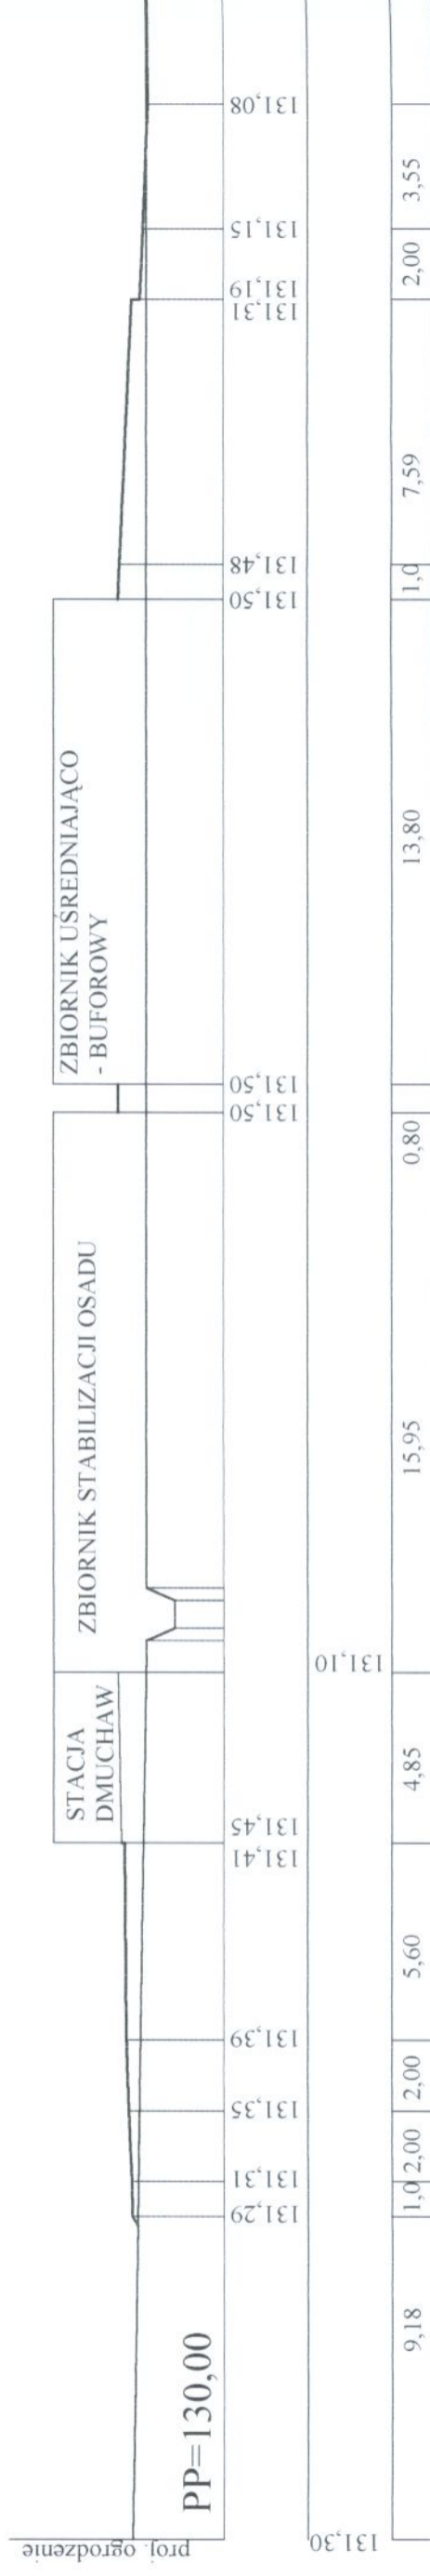

9 - 9 W = 0,10 N = 10,20

