USYTUOWANIE OTWORÓW
W ŚCIANACH NOWOPROJEKTOWANYCH

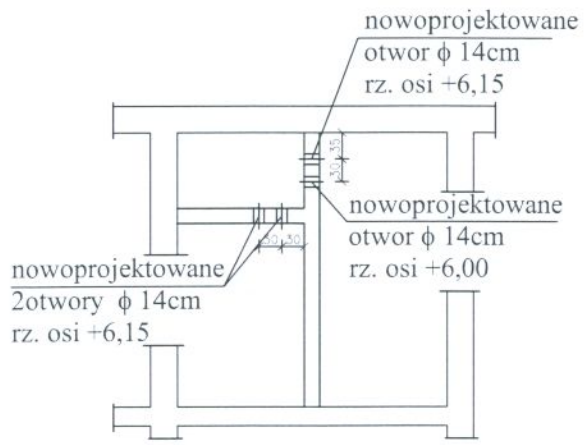

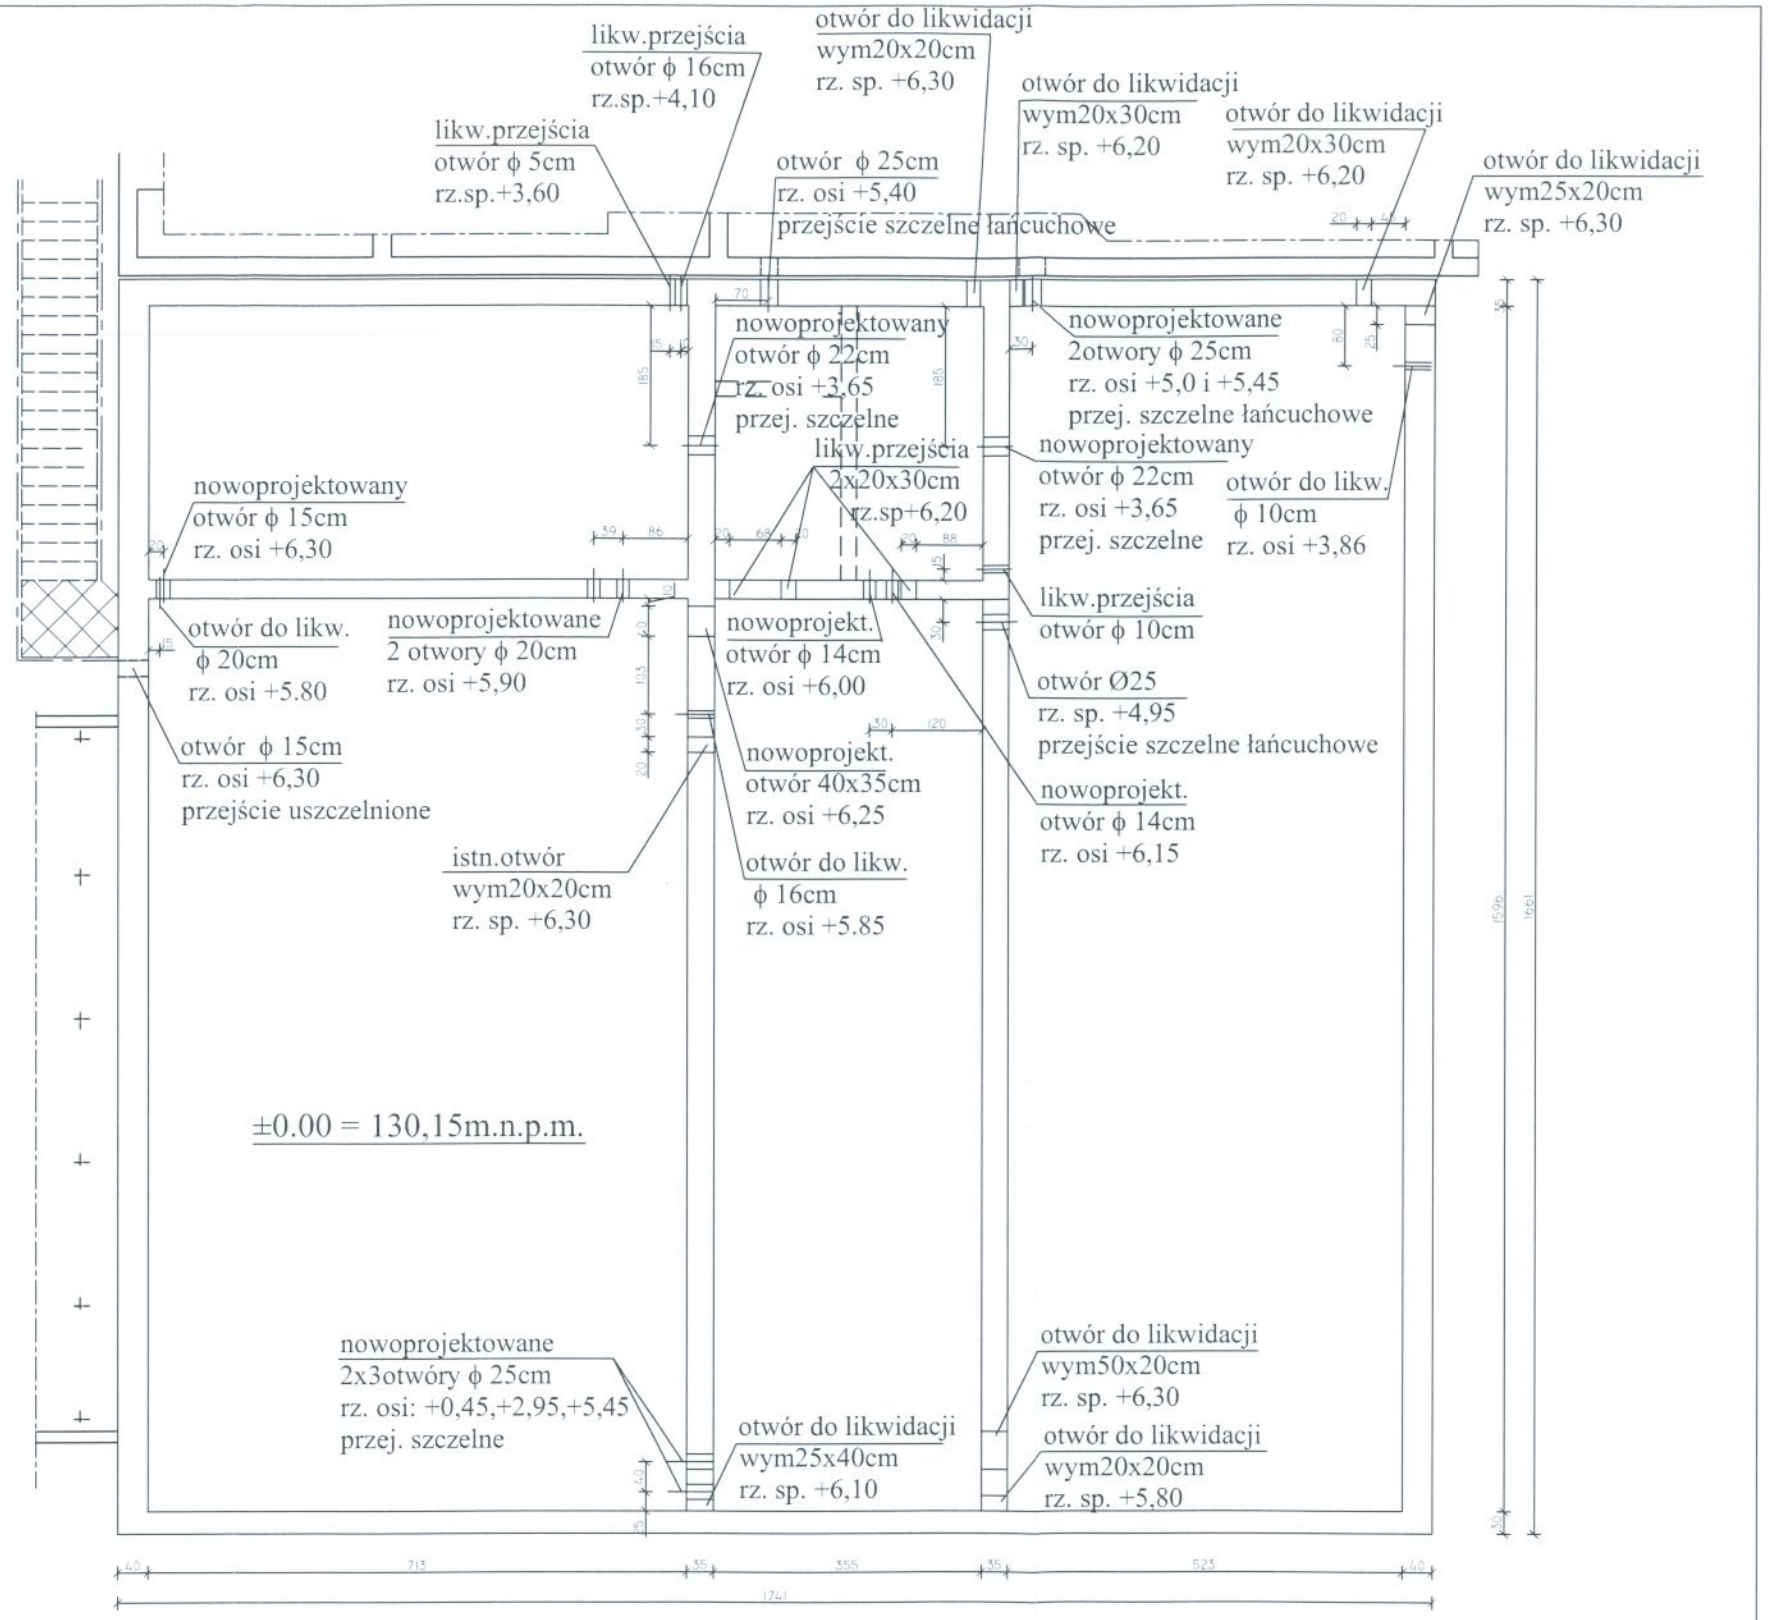

ROZMIESZCZENIE OTWORÓW TECHNOLOGICZNYCH I PRZEJŚĆ SZCZELNYCH W ISTNIEJĄCYM REAKTORZE

NOSAN KIELCE	ZAKŁAD PROJEKTOWO-USŁUGOWY Hauke Bosaka 9 tel./fax: (041) 361-15-38		Nr rys.:	04-K-4
			Skala:	1 : 100
Obiekt:	MODERNIZACJA I ROZBUDOWA OCZYSZCZALNI ŚCIEKÓW W MIEJSCOWOŚCI MOGIELNICA			
Projekt:	PROJEKT WYKONAWCZY	Branża:	KONSTRUKCJA	
Tytuł rys.:	REAKTOR BIOLOGICZNY - ROZMIESZCZENIE OTWORÓW TECHNOLOGICZNYCH			
Opracował:		Nr upr.:	Data:	Podpis:
Projektował:	inż. Andrzej Grudzień	KL 230/90	08.2005	
Sprawdził:	mgr inż. Małgorzata Grudzień	KL 106/93	08.2005	