


# PRZEKRÓJ C-C, RYSUNEK SZALUNKOWY Skala 1:50

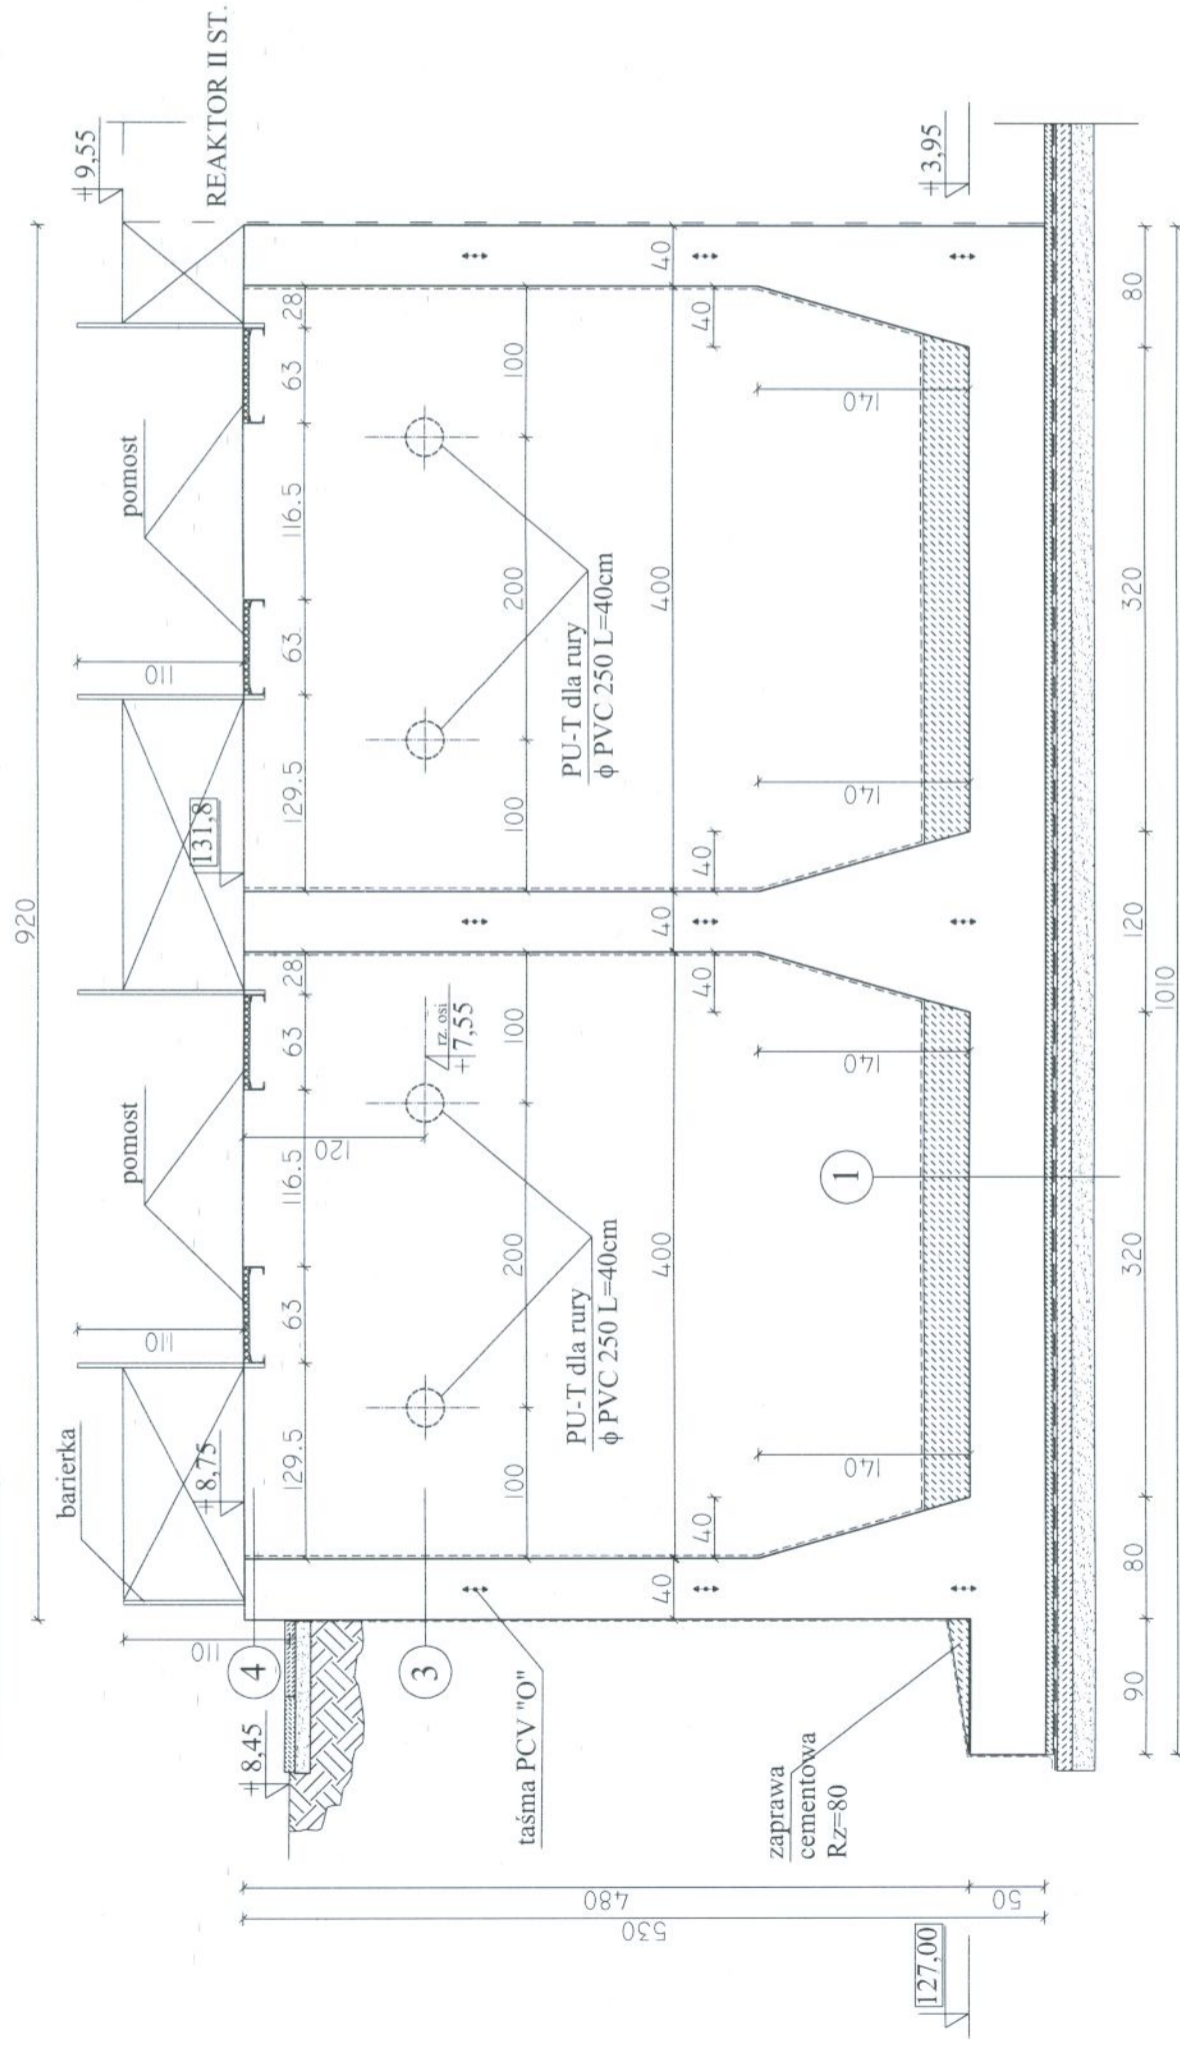

POZIOM ±0,00 = 123,05

	ZAKŁAD PROJEKTOWO-USŁUGOWY Hauke Bosaka 9 tel./fax: (041) 361-15-38	Nr rys.: 4
		Skala: 1 : 50
Obiekt:	MODERNIZACJA OCZYSZCZALNI ŚCIEKÓW W MIEJSCOWOŚCI MOGIELNICA	
Projekt:	PROJEKT WYKONAWCZY	Branża: KONSTRUKCJA
Tytuł rys.:	OB 7 - OSADNIKI WTÓRNE I ISt - PRZEKRÓJ C-C, RYSUNEK SZALUNKOWY	
Opracował:	mgr inż. Dariusz Wójcicki	Data: 09.2005
Projektował:	inż. Andrzej Grudziń	Kl. 230/90
Sprawdził:	mgr inż. Małgorzata Grudziń	Kl. 106/93
		Podpis:
		09.2005
		09.2005
		09.2005