


RZUT PŁYTY GÓRNEJ-Skala 1:25

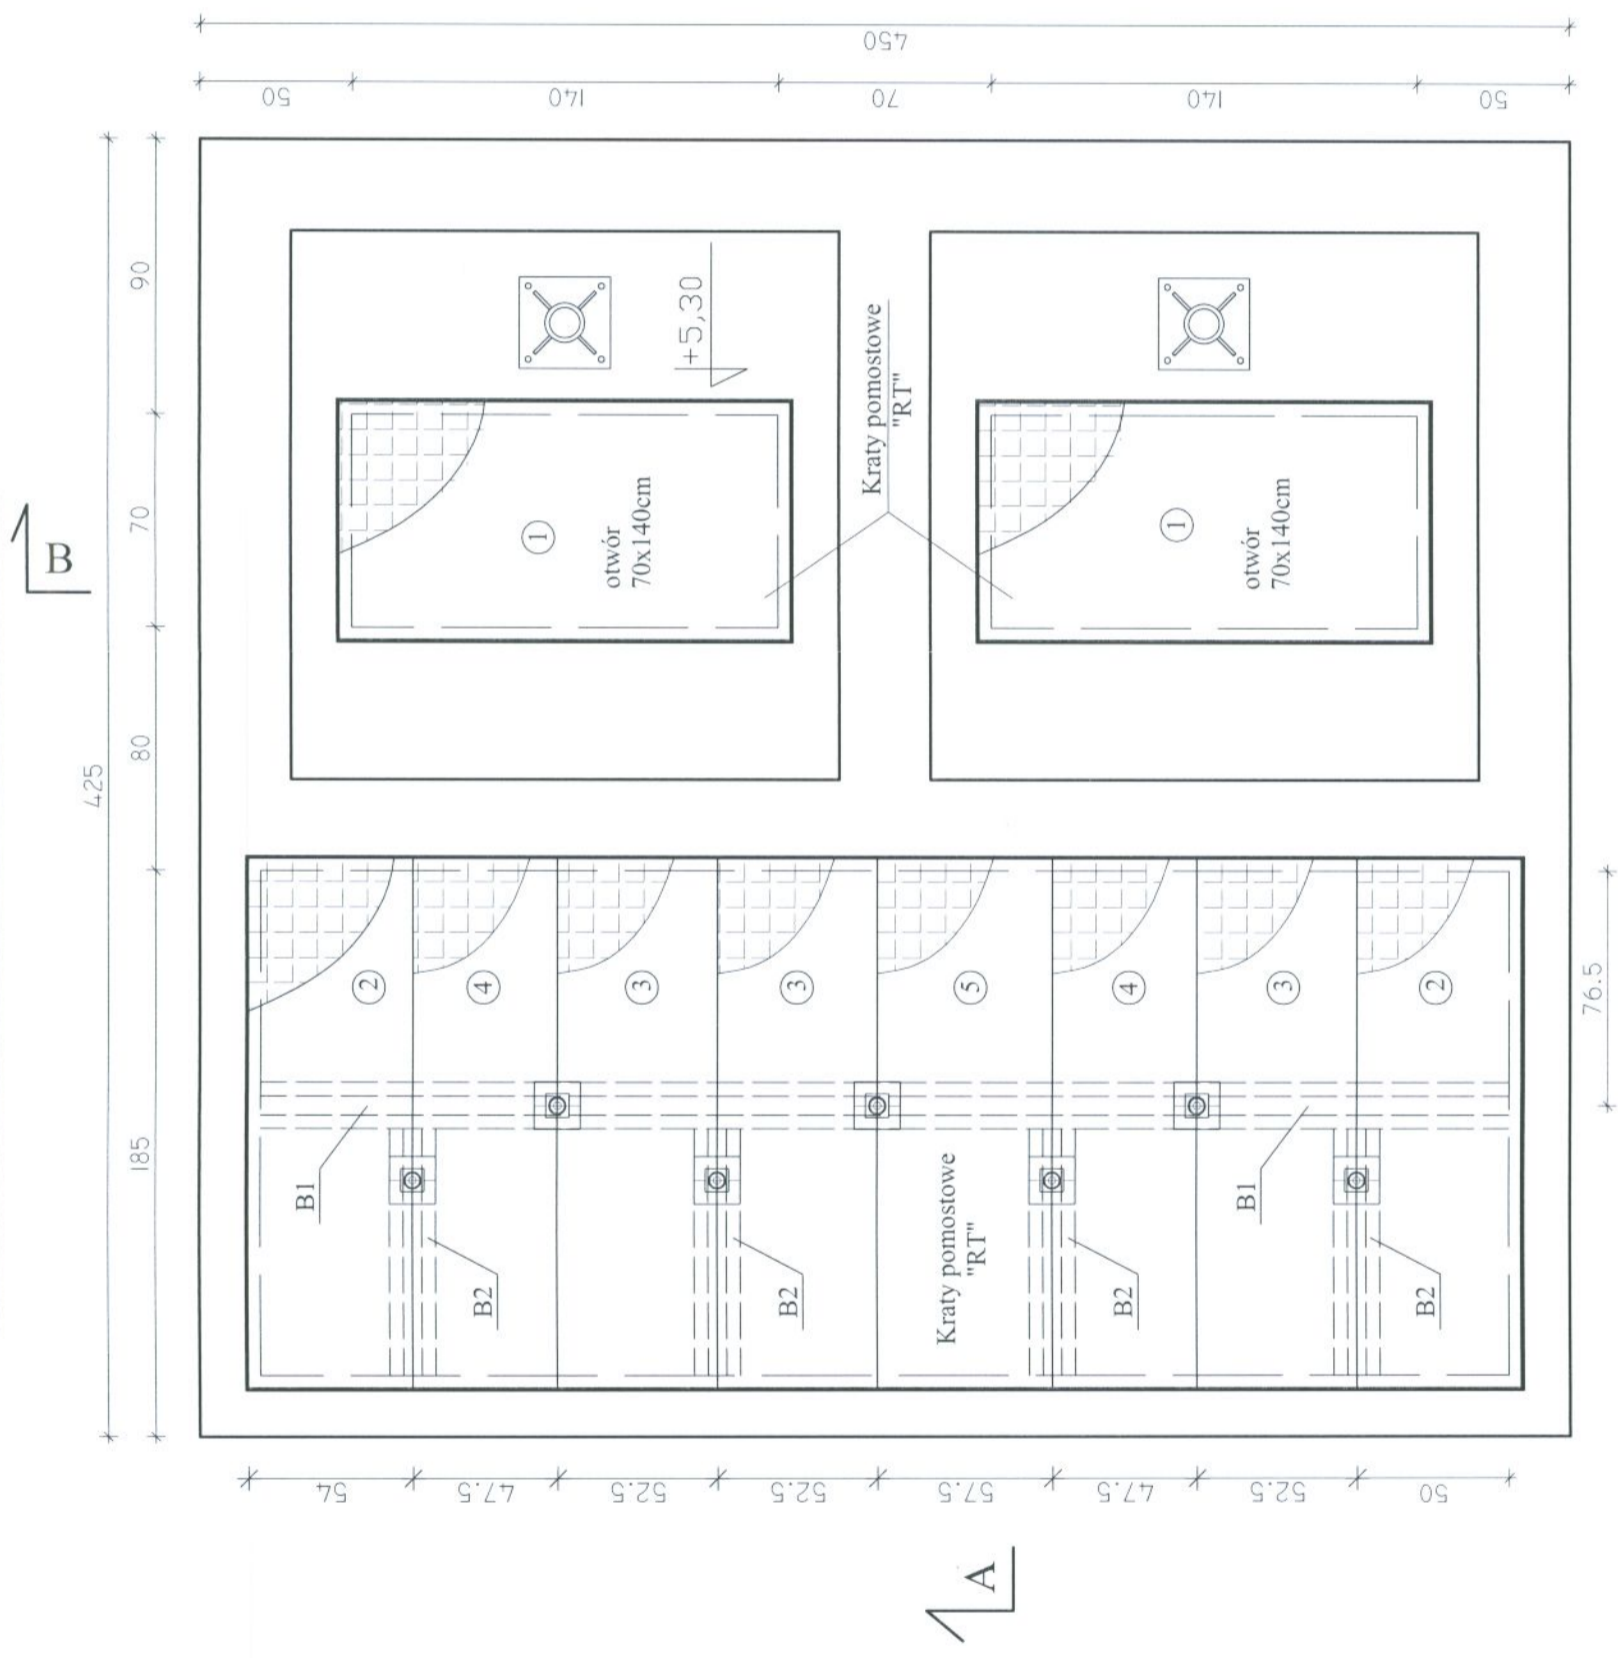

ZESTAWIENIE KRAT PRZEKRYWAJĄCYCH "RT" FIRMY TROKOTEX

| NR | KRATA POMOSTOWA "RT" | Sztuk |
|----|-------------------------------|-------|
| 1 | "RTK 40/40P/L=1480mm/S=780mm" | 2 |
| 2 | "RTK 40/40P/L=1730mm/S=540mm" | 2 |
| 3 | "RTK 40/40P/L=1730mm/S=525mm" | 3 |
| 4 | "RTK 40/40P/L=1730mm/S=475mm" | 2 |
| 5 | "RTK 40/40P/L=1730mm/S=575mm" | 1 |

± 0,00 = 127,0 m.n.p.m.

BETON B37 (C30/37) W10 F150
STAL Ø-St3SX
Φ - RB500W

| | | |
|--|--|---|
| | ZAKŁAD PROJEKTOWO-USŁUGOWY Hauke Bosaka 9 tel./fax: (041) 361-15-38 | Nr rys. 4 Skala: 1 : 25 |
| | MODERNIZACJA I ROZBUDOWA OCZYSZCZALNI ŚCIEKÓW W MIEJSCOWOŚCI MOGIELNICA PROJEKT WYKONAWCZY obiekt 10-POMPOWNIĄ OSADU II - RZUT PŁYTY GÓRNEJ - RYSUNEK SZALUNKOWY | Branża: KONSTRUKCJA mgr inż. Wojciech Skuza inż. Andrzej Grudziń mgr inż. Małgorzata Grudziń |
| Opracował: Projektował: Sprawdził: | Data: 09.2005 09.2005 09.2005 | Podpis: |