NOSAN KIELCE	Zakład Projektowo – Usługowy Ochrony Środowiska	Nr.rys 5
		Skala 1:100/200

Obiekt	ROZBUDOWA I MODERNIZACJA OCZYSZCZALNI ŚCIEKÓW KOMUNALNYCH W MOGIELNICY
Projekt	PROJEKT WYKONAWCZY – DROGI
Tytuł rys.	PLAN SYTUACYJNO – WYSOKOŚCIOWY DRÓG WEWNĘTRZNYCH

BRANŻA	NAZWISKO I IMIĘ PROJEKTANTA	Nr. UPRAWNIEŃ	DATA	PODPIS
Opracował	mgr inż. ANDRZEJ GRUDZIEŃ	KL-230/90	09.2005	
Projektował	inż. JANINA MOLENDYS	KL-145/78	09.2005	

PRZEKROJE POPRZECZNE
skala 1: 100/200

2 N = 41,96

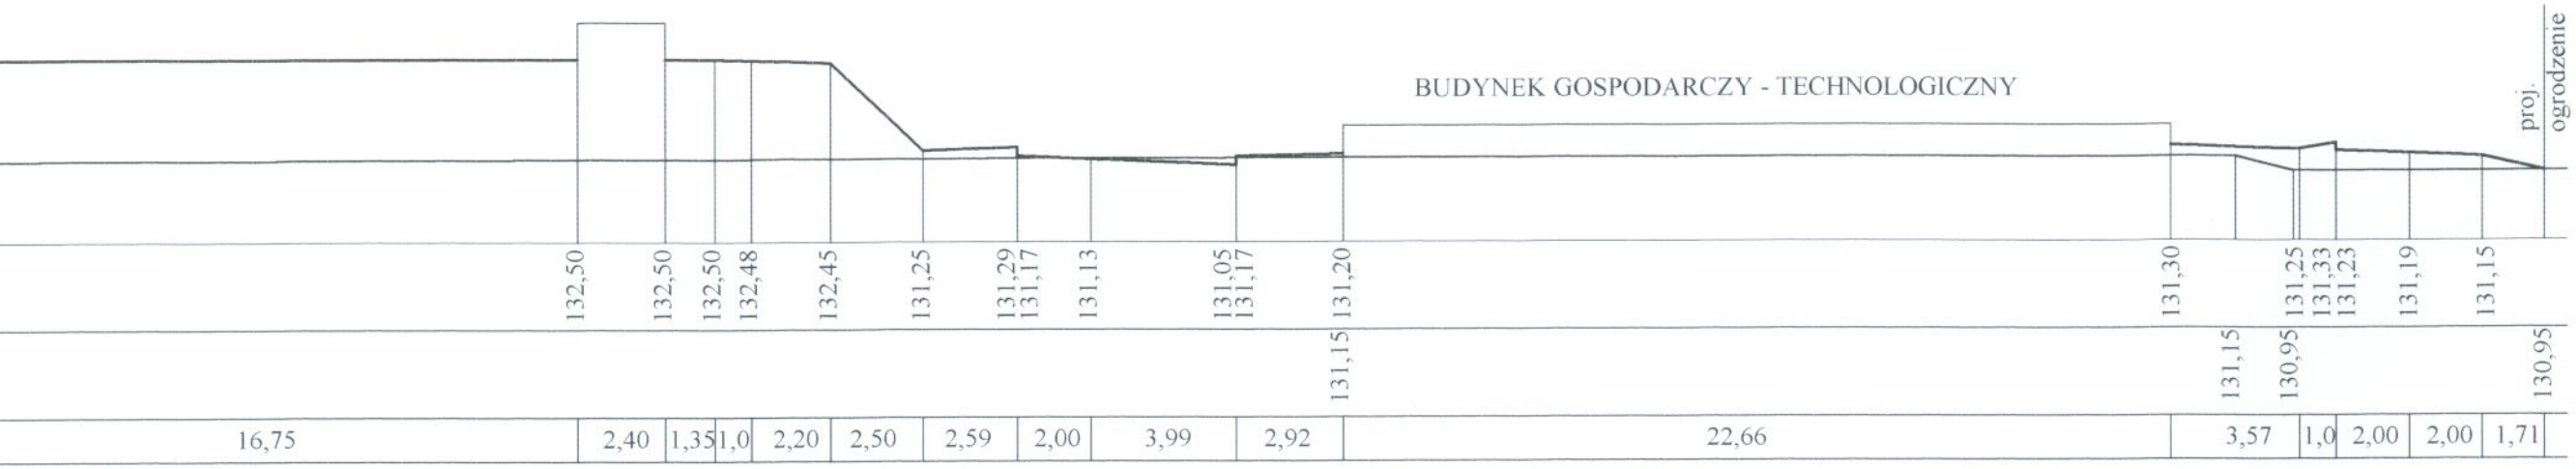

4 N = 51,30

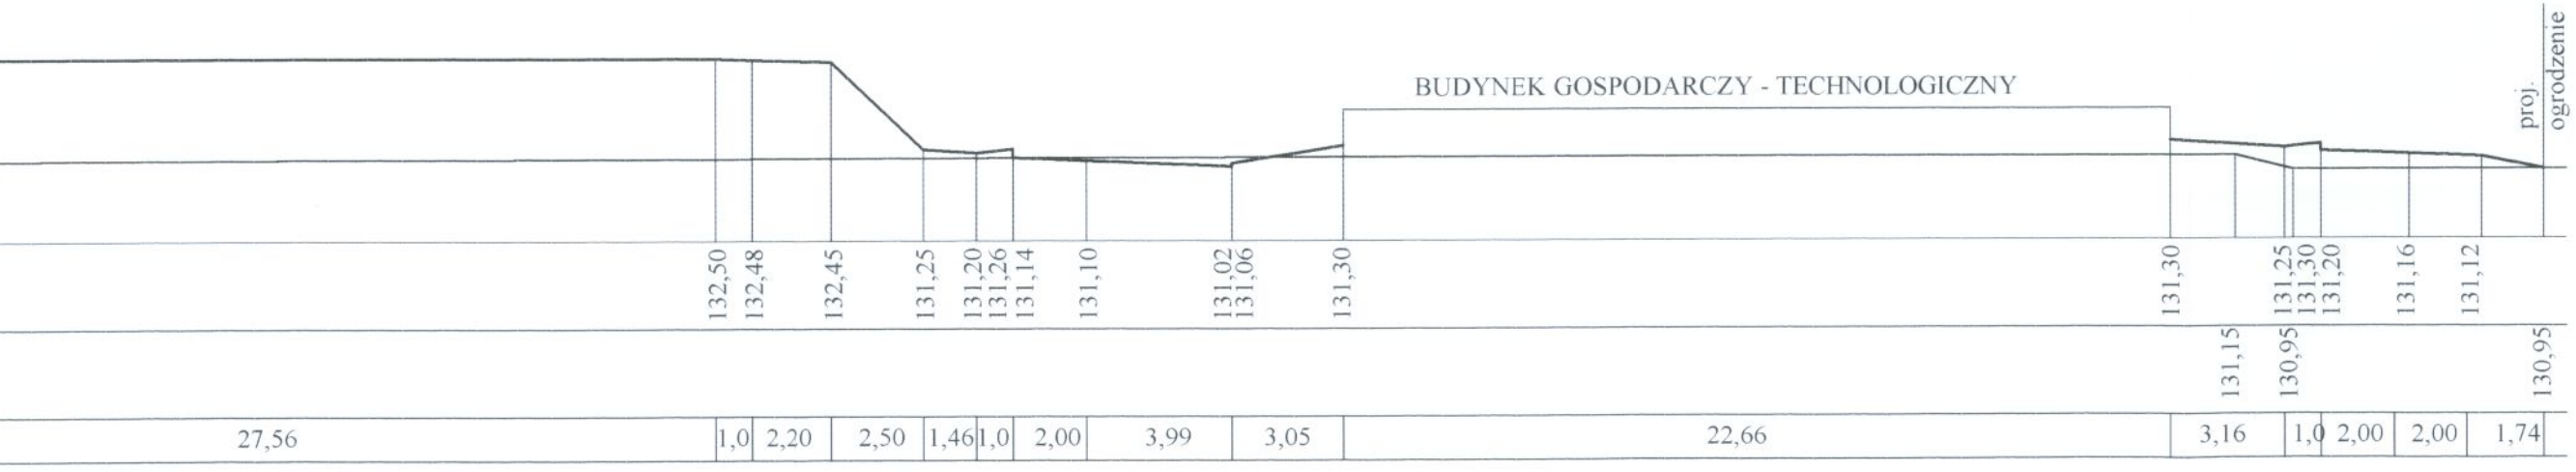

0 N = 26,72

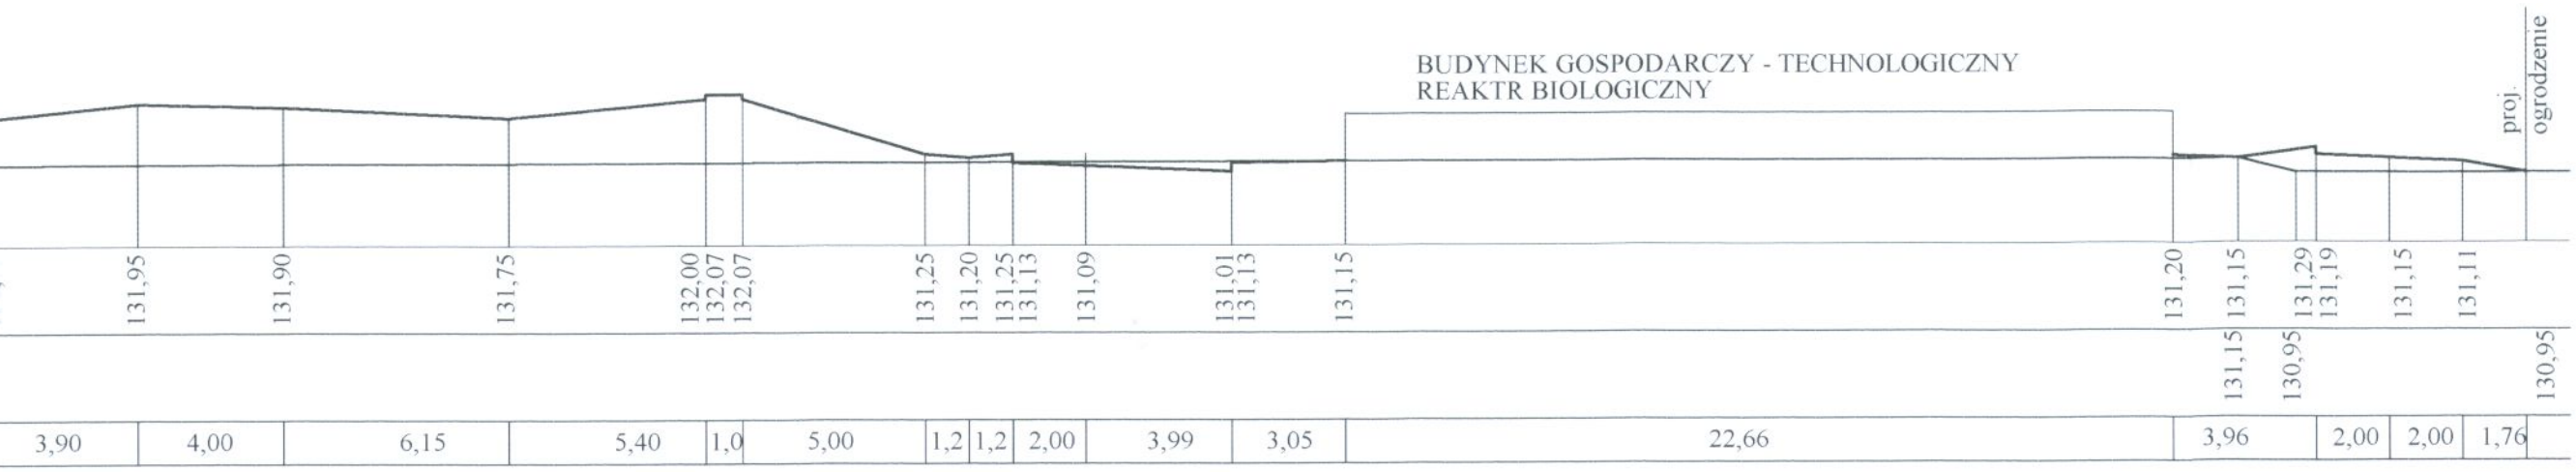

PRZEKROJE POPRZECZN
skala 1: 100/200

10 - 10 W = 0,12 N = 41,96

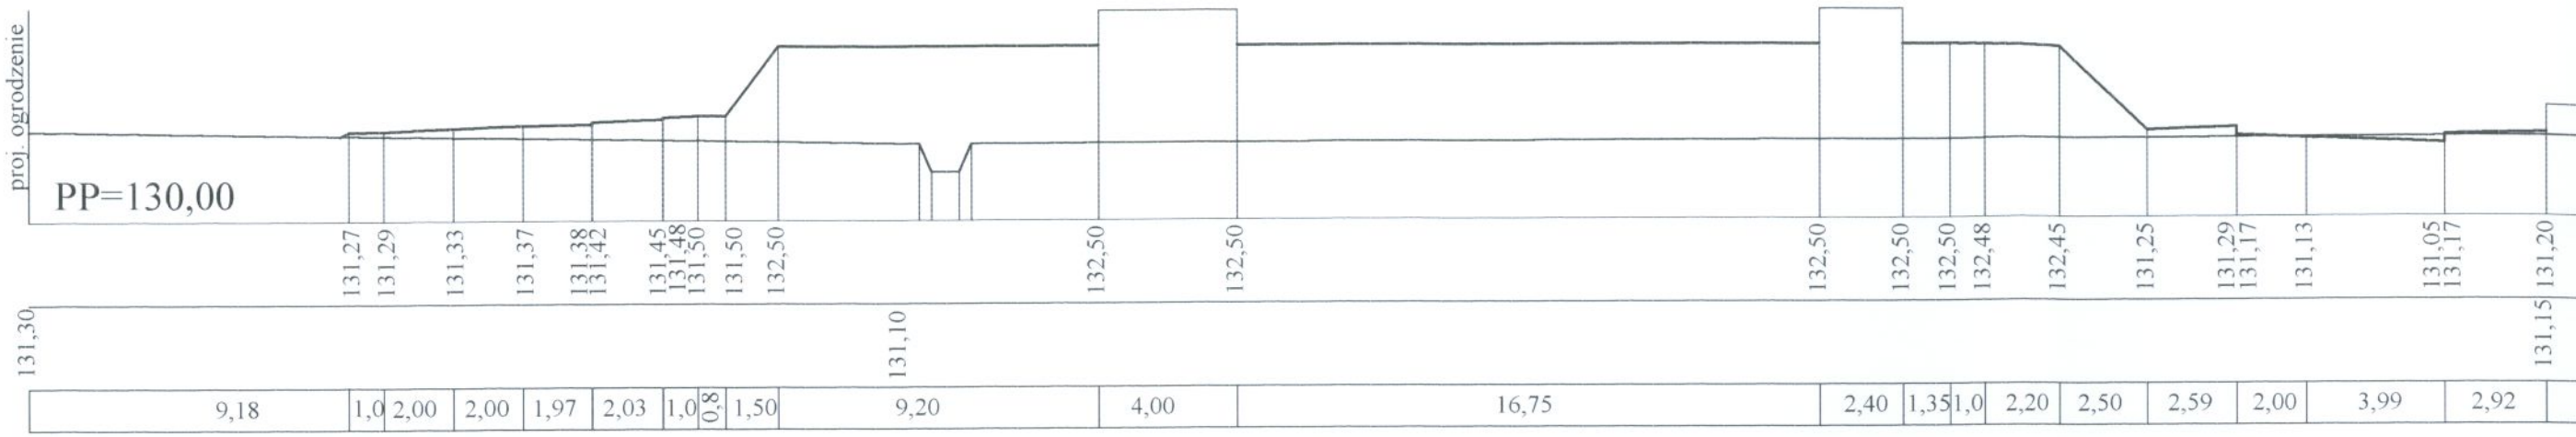

11 - 11 W = 0,44 N = 51,30

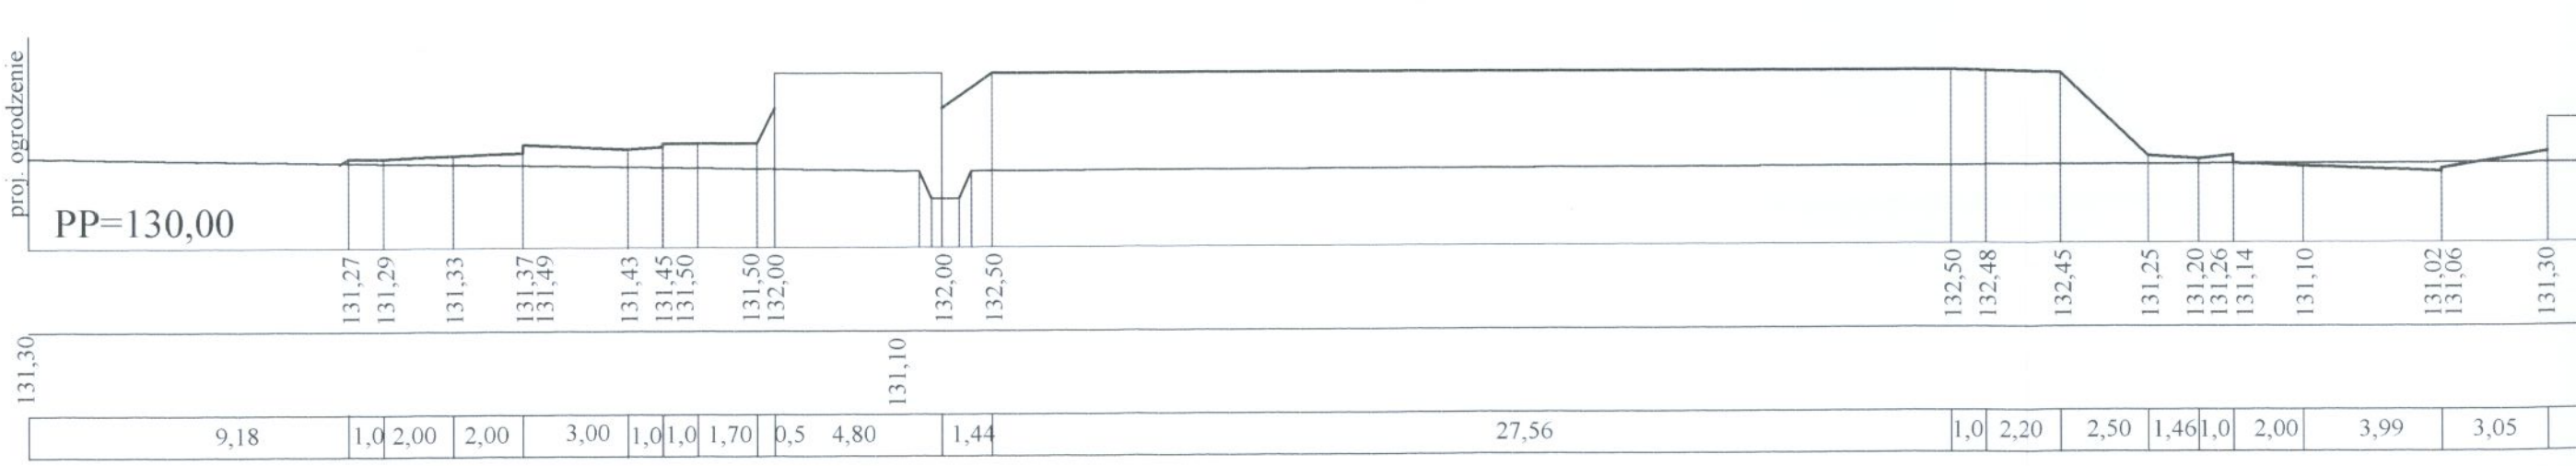
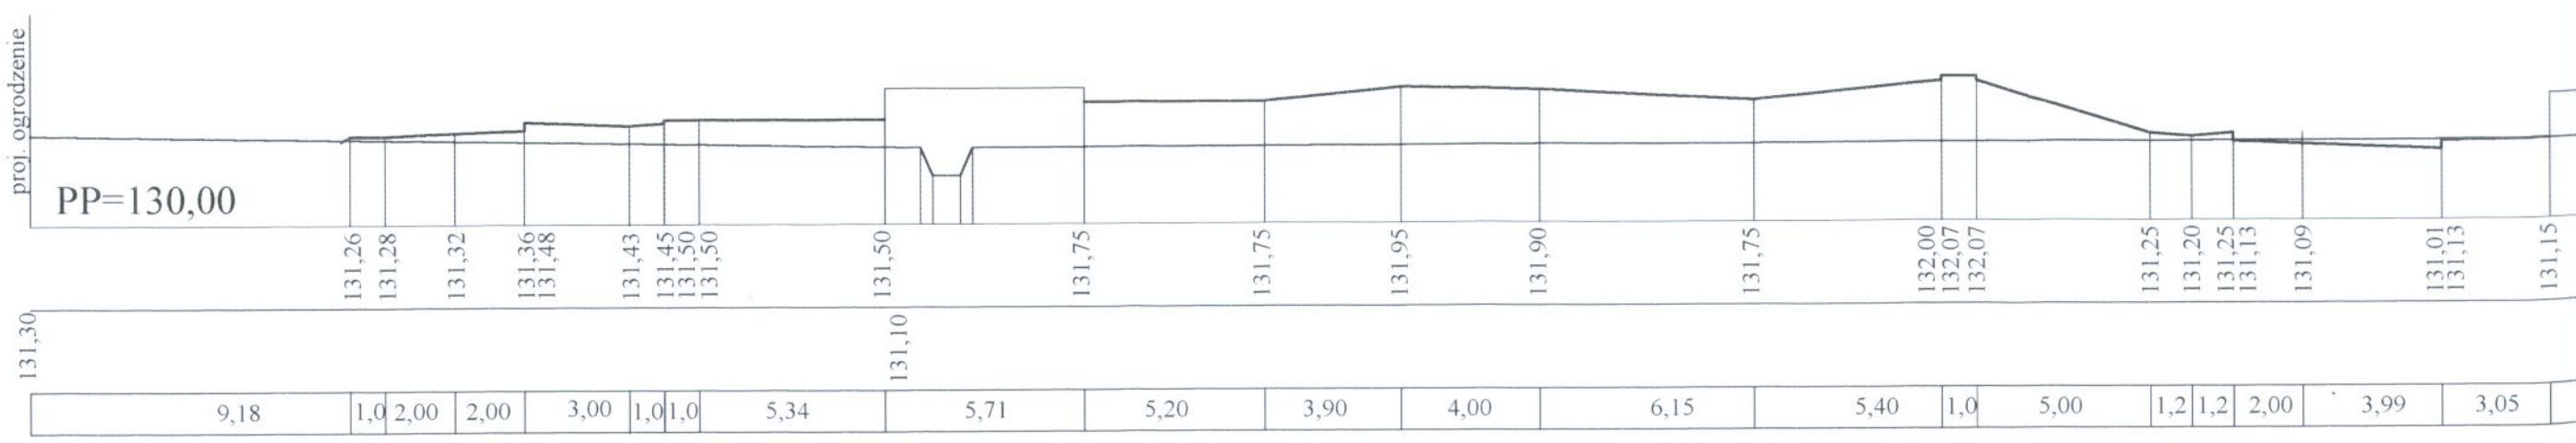
12 - 12 W = 0,40 N = 26,72