


PRZEKRÓJ 3-3

bl. trapezowa TR84/273
gr. 1.00mm

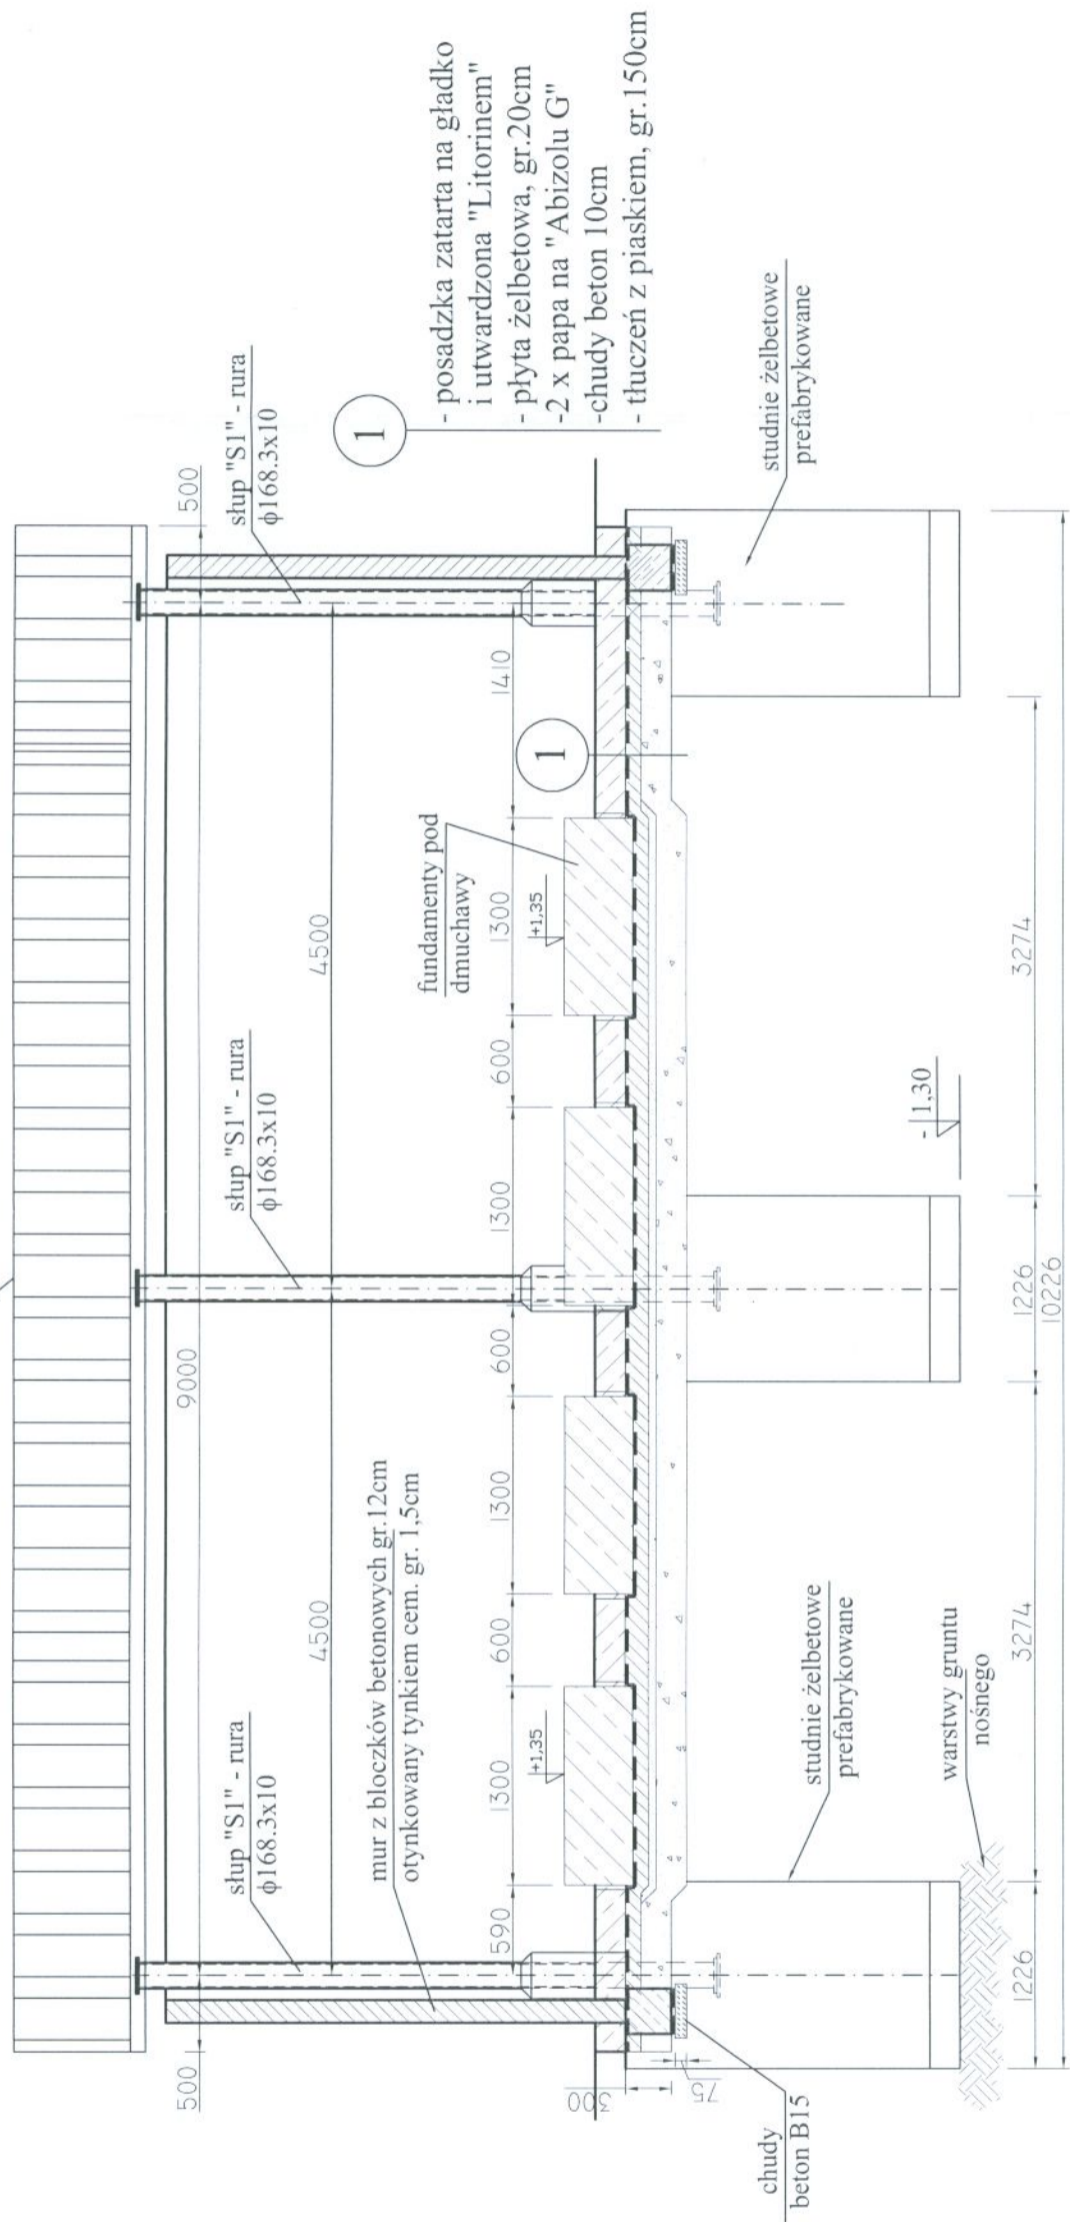

BETON B20(C16/20), W4, F100
STAL A-I St3SX
STAL PROFILOWA St3S

±/± 0,00 = 130,15m npm

Uwaga : wymiary podano w [mm]

- 1
- posadzka zatarta na gładko i utwardzona "Litorinem"
 - płyta żelbetowa, gr. 20cm
 - 2 x papa na "Abizolu G"
 - chudy beton 10cm
 - tłuczeń z piaskiem, gr. 150cm

| | | |
|------------------------|--|----------------------|
| NOSAN KIELCE | ZAKŁAD PROJEKTOWO-USŁUGOWY Hankle Bosaka 9 tel./fax: (041) 361-15-38 | Nr rys. 5 |
| | | Skala: 1 : 50 |
| Obiekt: | MODERNIZACJA I ROZBUDOWA OCZYSZCZALNI ŚCIEKÓW W MIEJSCOWOŚCI MOGIELNICA | |
| Projekt: | PROJEKT BUDOWLANY | |
| Typ rys.: | obiekt 5 - STACJA DMUCHAW '1' - PRZEKRÓJ 3-3 | |
| Opracował: | mgr inż. Wojciech Skuza | Nr upr.: |
| Projektował: | inż. Andrzej Grudzien | Data: |
| Sprawił: | mgr inż. Małgorzata Grudzien | KL 230/90 |
| | | 09.2005 |
| | | KL 106/93 |
| | | 09.2005 |