


PRZEKROJE POPRZECZNE

skala 1:100/200


W = 0,84

N = 4,66

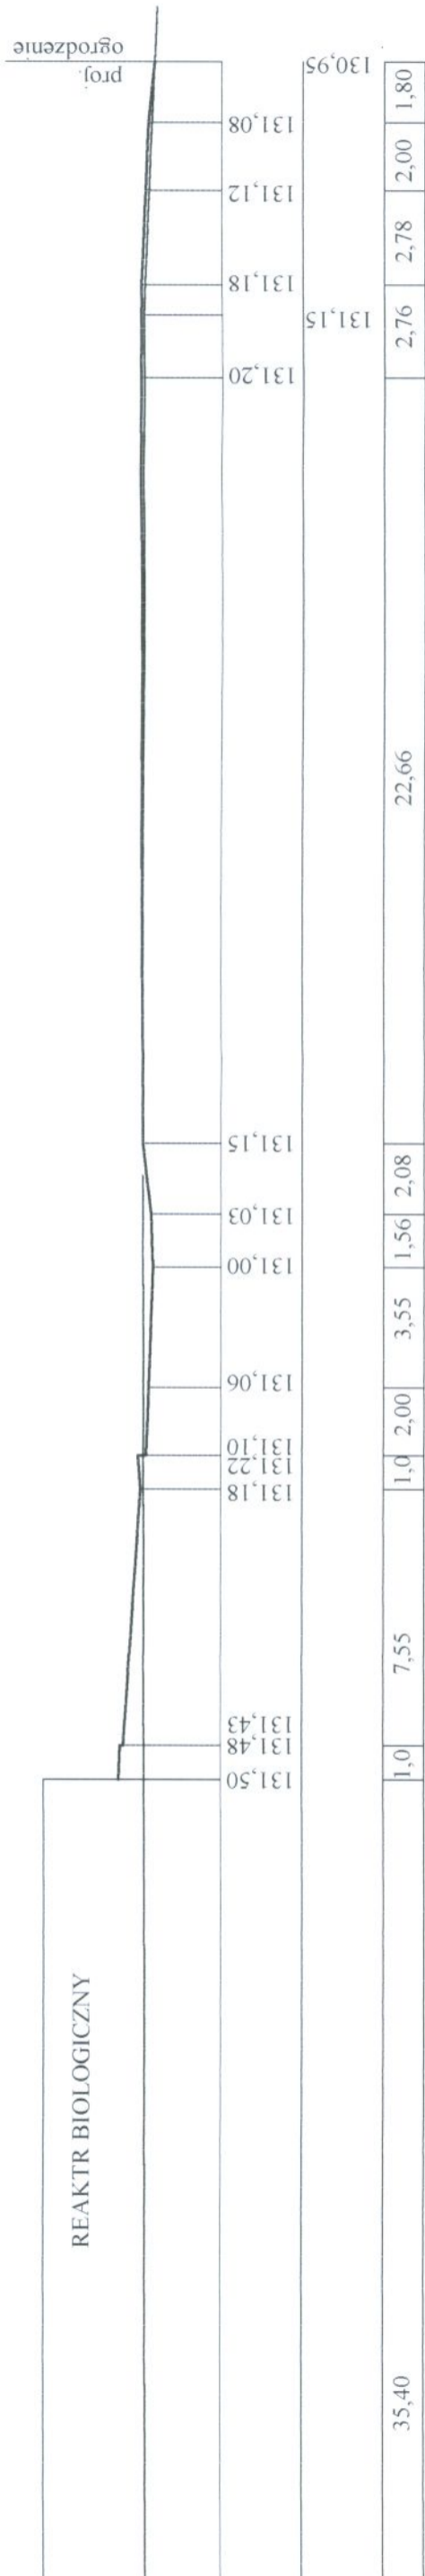

W = 1,10

N = 5,36

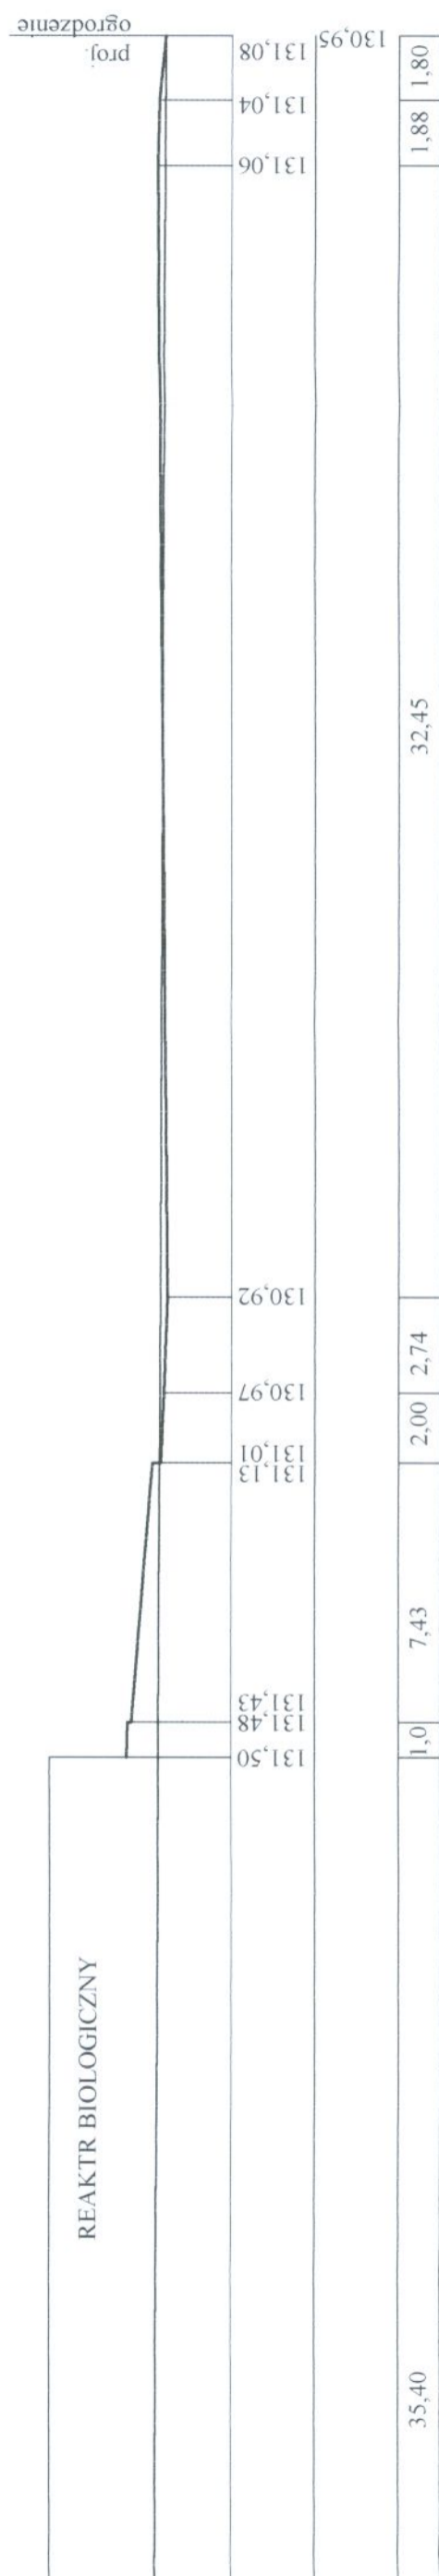

NOSAN KIELCE		Zakład Projektowo – Usługowy Ochrony Środowiska	Nr.rys 6
Miasto Kielce		Skala 1:100/200	
Cieślak ROZBUDOWA I MODERNIZACJA KOMUNALNYCH W MIEJSCACH OCZYSZCZAZALI ŚCIEKÓW		Projekt PROJEKT WYKONAWCZY – DROGI	
Tytuł PLAN SYTUACYJNO – WYSOKOŚCIOWY DROG WEWNETRZNYCH			
BRANŻA KANALIZACJA	NAZWISKO I IMIE PROJEKTANTA	Nr. UPRÁWNIENI	DATA
Opis mgr inż. ANDRZEJ GRUDZIEN	KL.2:10/90	09.2005	
Projektant inż. JANINA MOLENDYS	KL.145/78	09.2005	

