


KONSTRUKCJA WSPORCZA "R3" SKALA 1:20

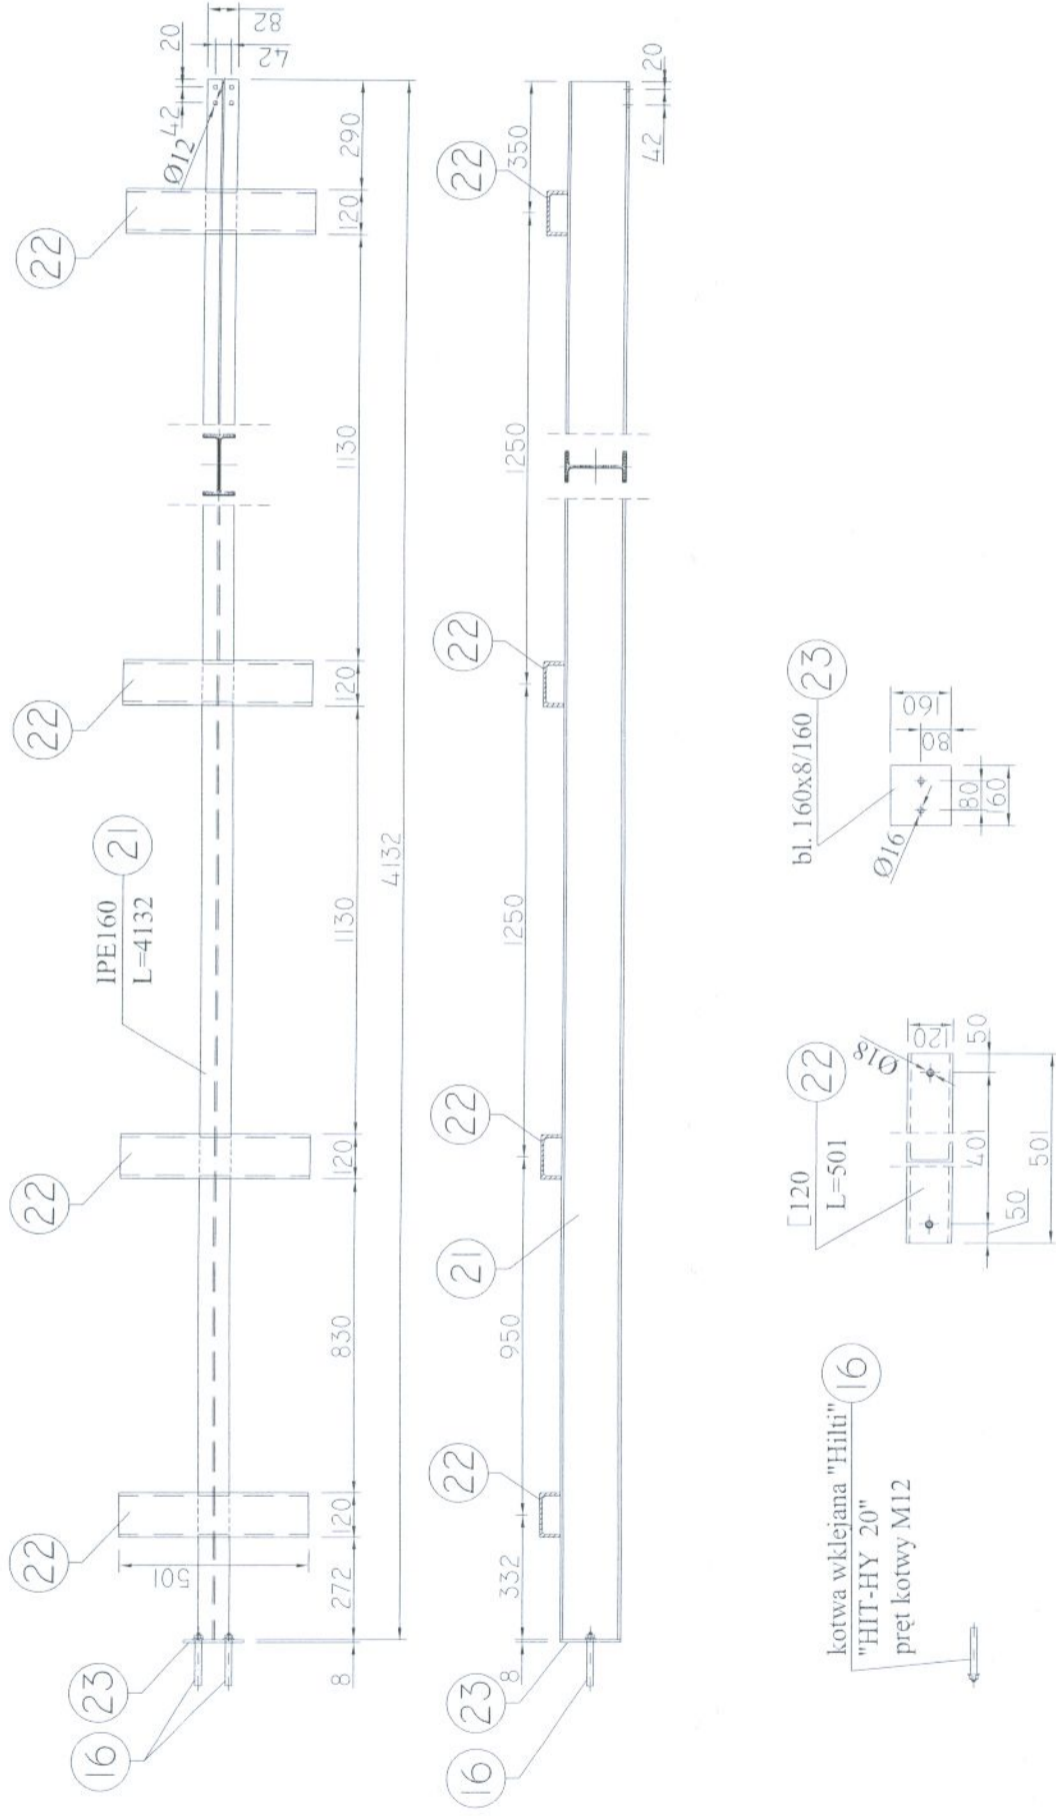

- wszystkie nie oznaczone na rysunku spoiny spawalnicze, wykonywać na 0.7g elementu cieńszego

STAL PROFILOWA A-I St3SX ELEKTRODY ER 1.46

NOSAN KIELCE	ZAKŁAD PROJEKTOWO-USŁUGOWY Hauke Bosaka 9 tel./fax: (041) 361-15-38		Nr. Ds. 6
	ROZBUDOWA I MODERNIZACJA OCZYSZCZALNI ŚCIEKÓW KOMUNALNYCH W MOGIELNICY		Skala 1 : 20
Projekt:	PROJEKT WYKONAWCZY	Branch: KONSTRUKCJA	
Typal Ds:	ESTAKADA DLA RUCIOCIĄGÓW KONSTRUKCJA WSPORCZA "R3"		
Projektował:	inż. Andrzej Grudzien	Nr. umk. KL 230/90	Data: 10.2005
Opracował:	mgr inż. Wojciech R. Krol		10.2005
Sprawił:	mgr inż. Małgorzata Grudzien	KL 106/93	10.2005